


Kierunek

Uwaga:
Standardowe wyniesienie krawężnika przy chodniku nad poziom ścieku : 12 cm
Standardowe wyniesienie krawężnika przy zjeździe nad poziom ścieku : 3 cm

Lubomia

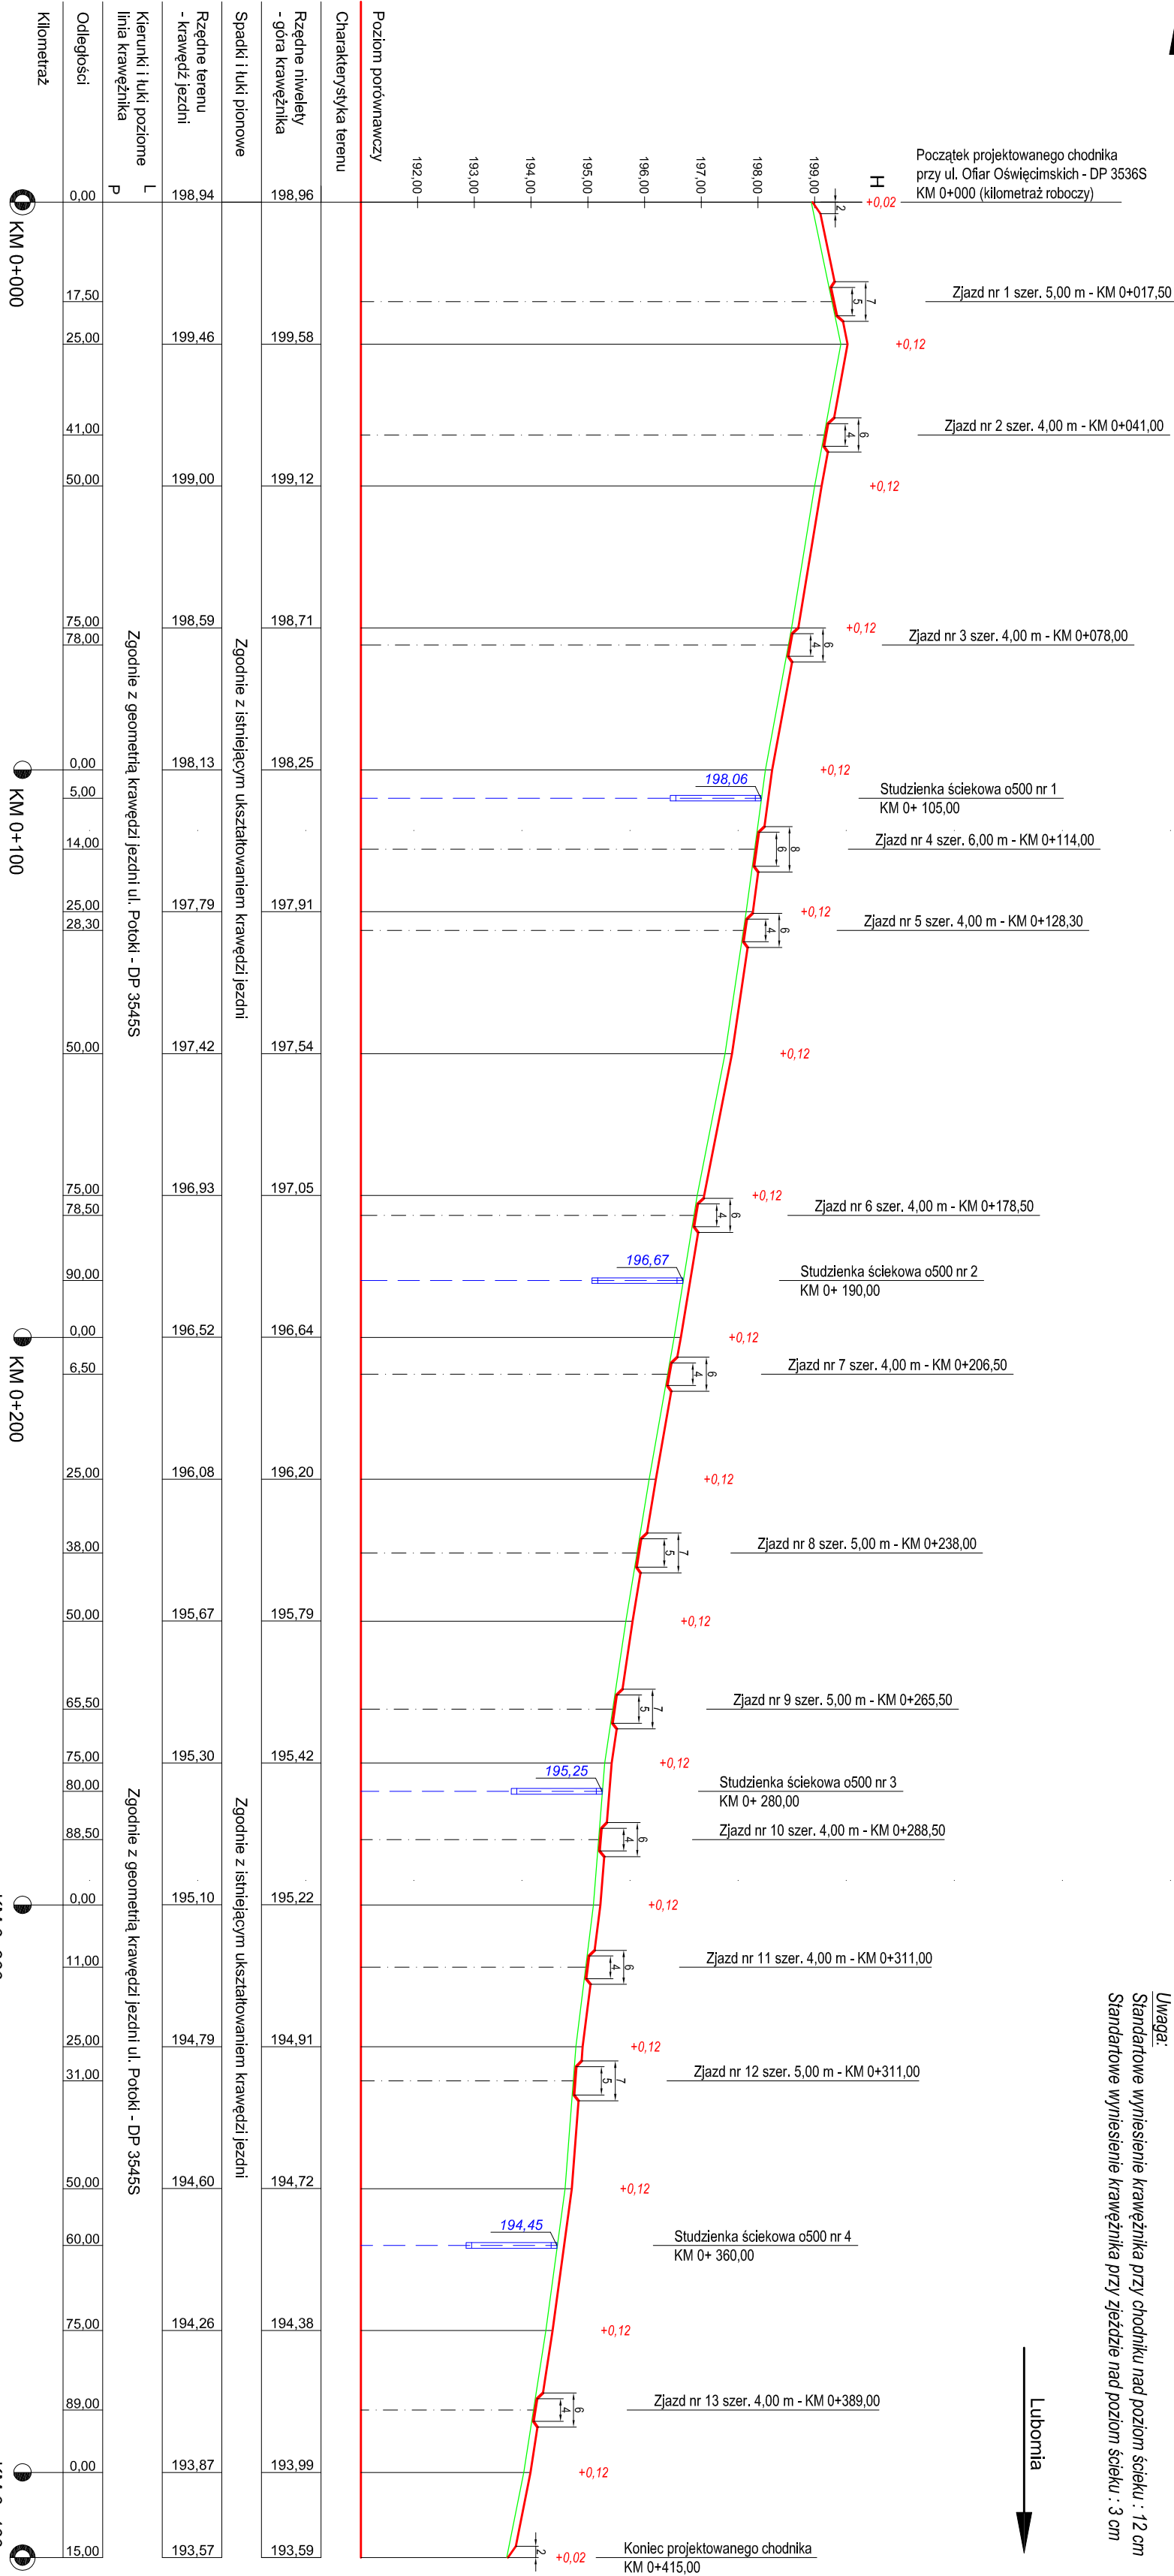

Wykonanie chodnika (utwardzenie istniejącego - ul. Potoki w miejscowości	
Temat:	
Lokalizacja: DP 3545S - ulica Potoki; F	
Inwestor: Powiatowy Zarząd Dróg w Racib.	
Projektował: mgr inż. Roman Mucha nr upr. 89/02	
Opracował: mgr inż. Piotr Nowak	

Wykonanie chodnika (utwardzenie istniejącego ciągu pieszego) przy DP 3545S			Skala	
- ul. Potoki w miejscowości Pogrzebleń			1:100/1000	
Profil podłużny chodnika (krawężnika)				
Temat:	DP 3545S - ulica Potoki, Pogrzebleń, pow. raciborski			
Lokalizacja:	Powiatowy Zarząd Drog w Raciborzu, ul. 1 Maja 3, 47-400 Racibórz			
Inwestor:	mgr inż. Roman Mucha			
Projektant:	nr upr. 89/02		Rys nr 3	
Opracował:	mgr inż. Piotr Nowak		Wzrost 2012 R	