




Przekrój konstrukcyjny chodnika B-B
przylegającego do jezdni DP 3545S
z zabudową prefabrykowanej ścianki oporowej

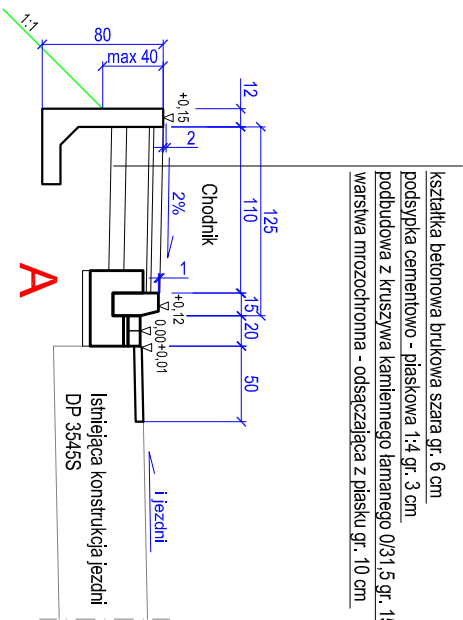



Przekrój konstrukcyjny zjazdu C-C
do jezdni DP 3545S

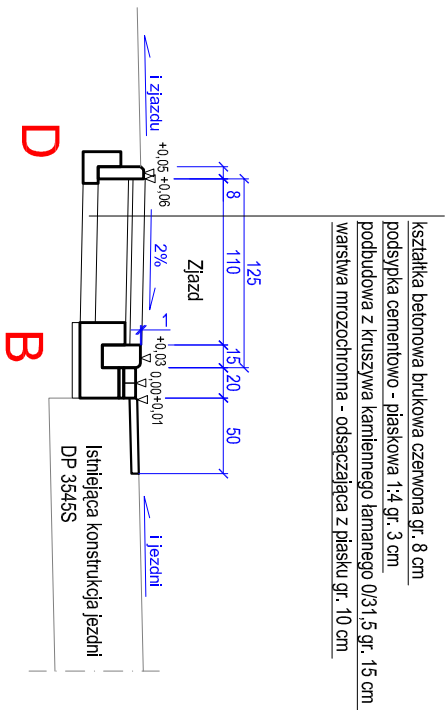

Szczegóły B i D
zabudowy krawężnika i obrzeża na zjazdach

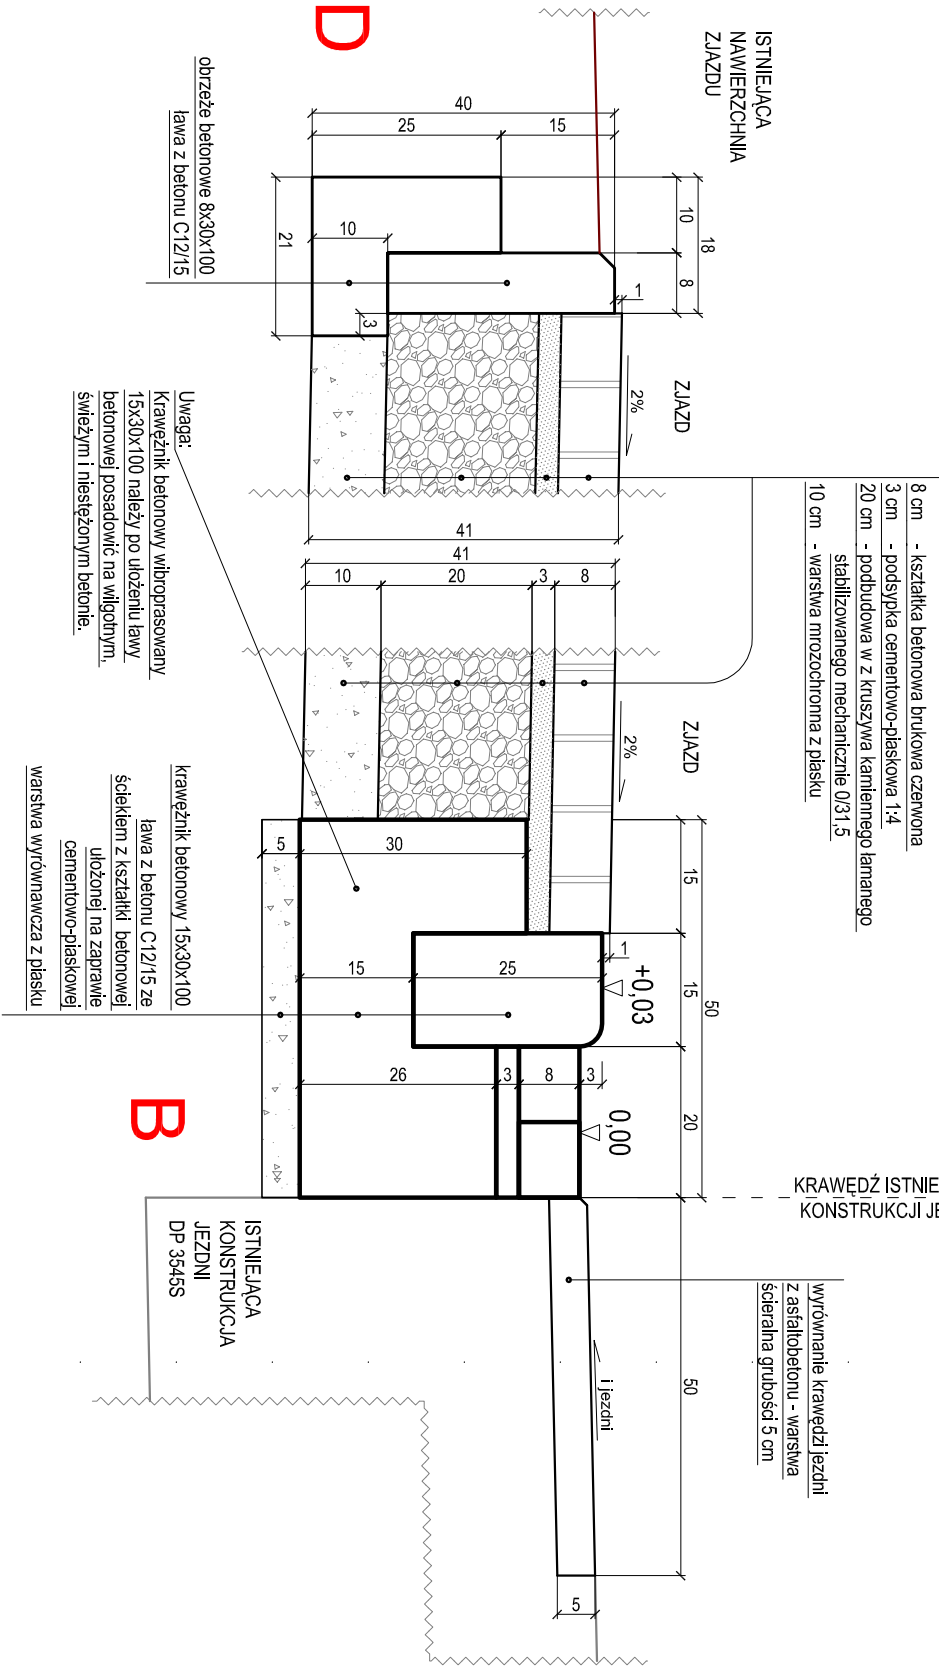

Przekrój konstrukcyjny chodnika A-A
przylegającego do jezdni DP 3545S

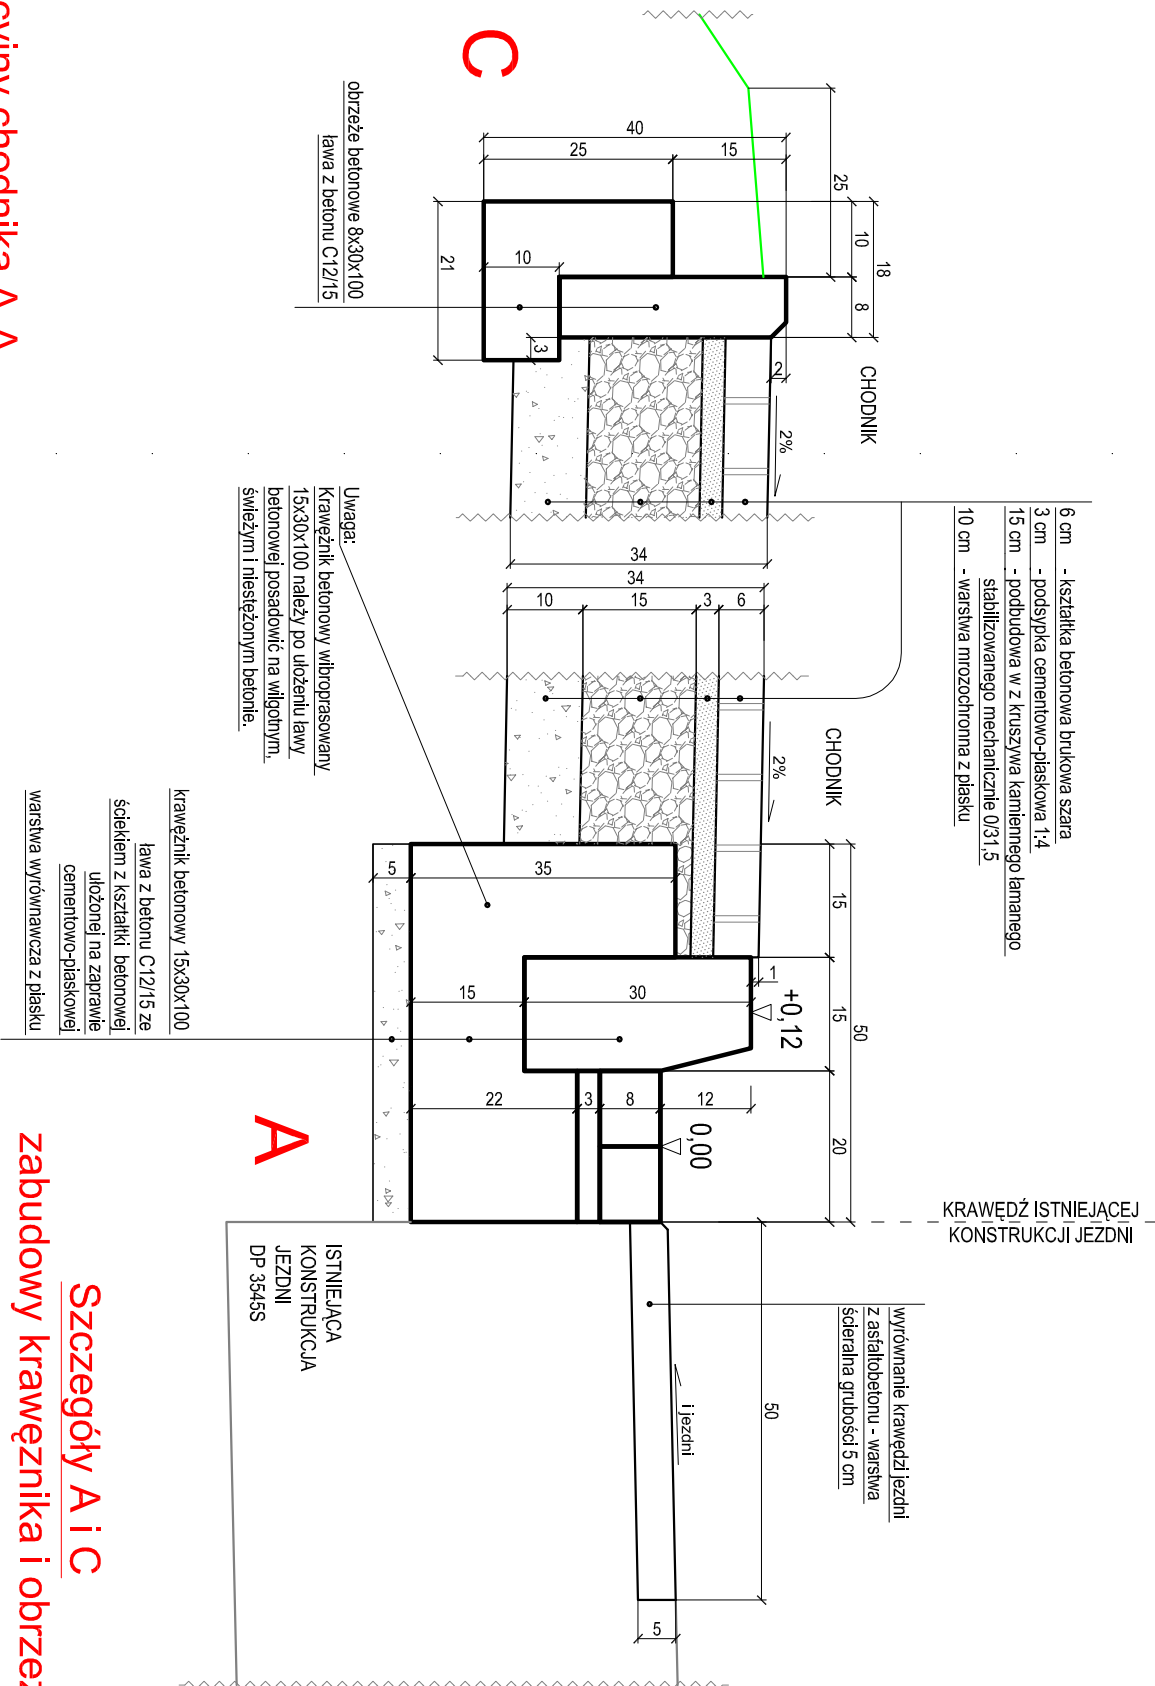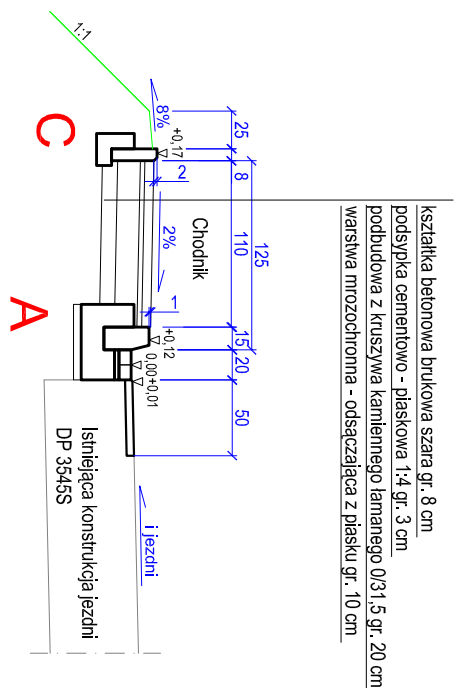

Wykonanie chodnika (utwardzenie istniejącego ciągu pieszego) przy DP 3545S		
- ul. Potoki w miejscowości Pogrzebien		
Temat:	Przekroje i szczegóły konstrukcyjne - typowe	Skala
1:50, 1:10		
Localizacja:	DP 3545S - ulica Potoki, Pogrzebien, pow. raciborski	
Investor:	Powiatowy Zarząd Dróg w Raciborzu, ul. 1 Maja 3, 47-400 Racibórz	
Projektant:	mgr inż. Roman Mucha	Rys nr 4
	nr upr. 89/02	
Opracował:	mgr inż. Piotr Nowak	Wzrastał
		2012 R