




Przekrój konstrukcyjny zjazdu B-B
do jezdni DP 3525S

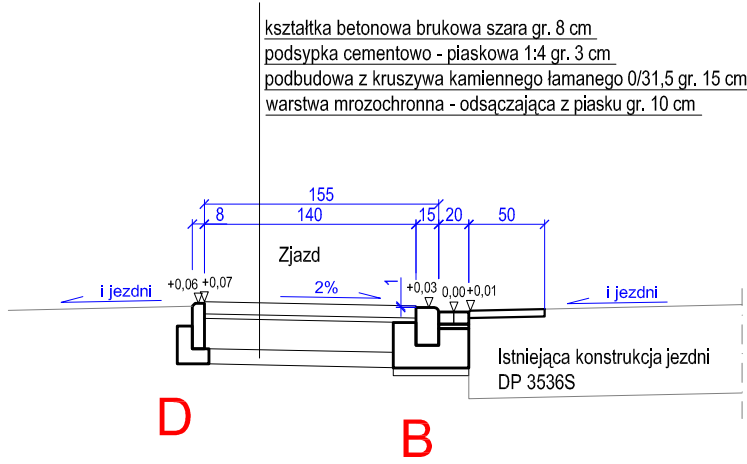


Szczegóły B i D
zabudowy krawężnika i obrzeża na zjazdach

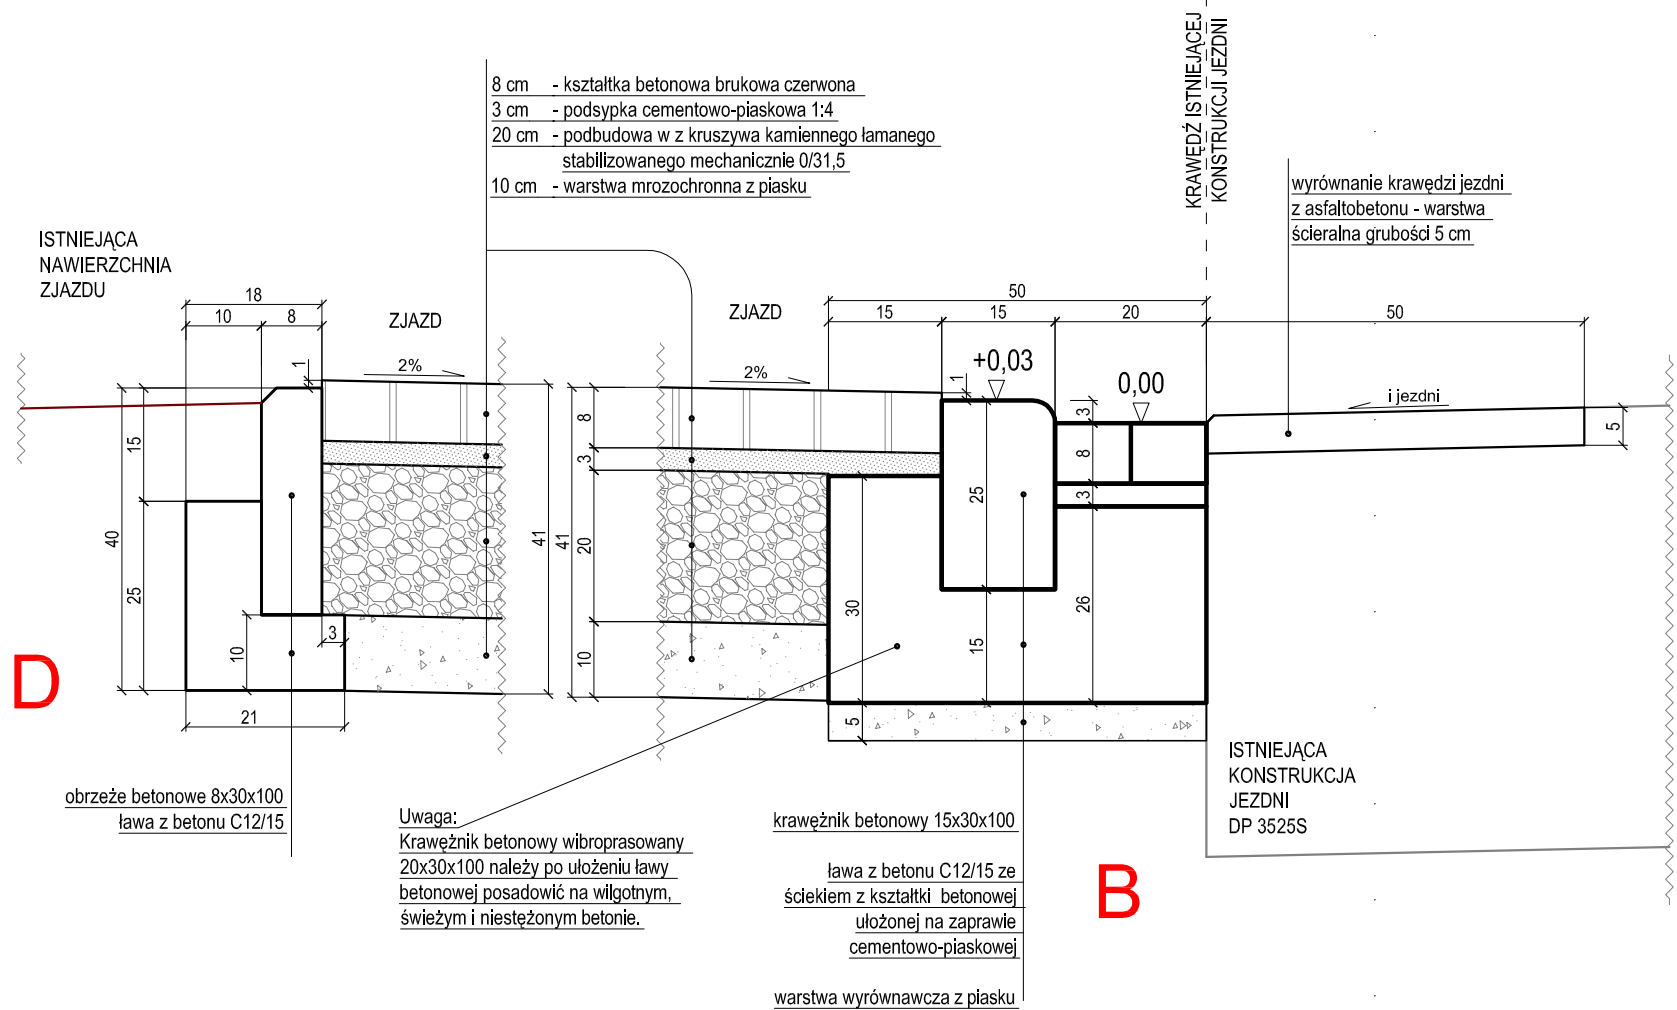

Szczegóły A i C
zabudowy krawężnika i obrzeża

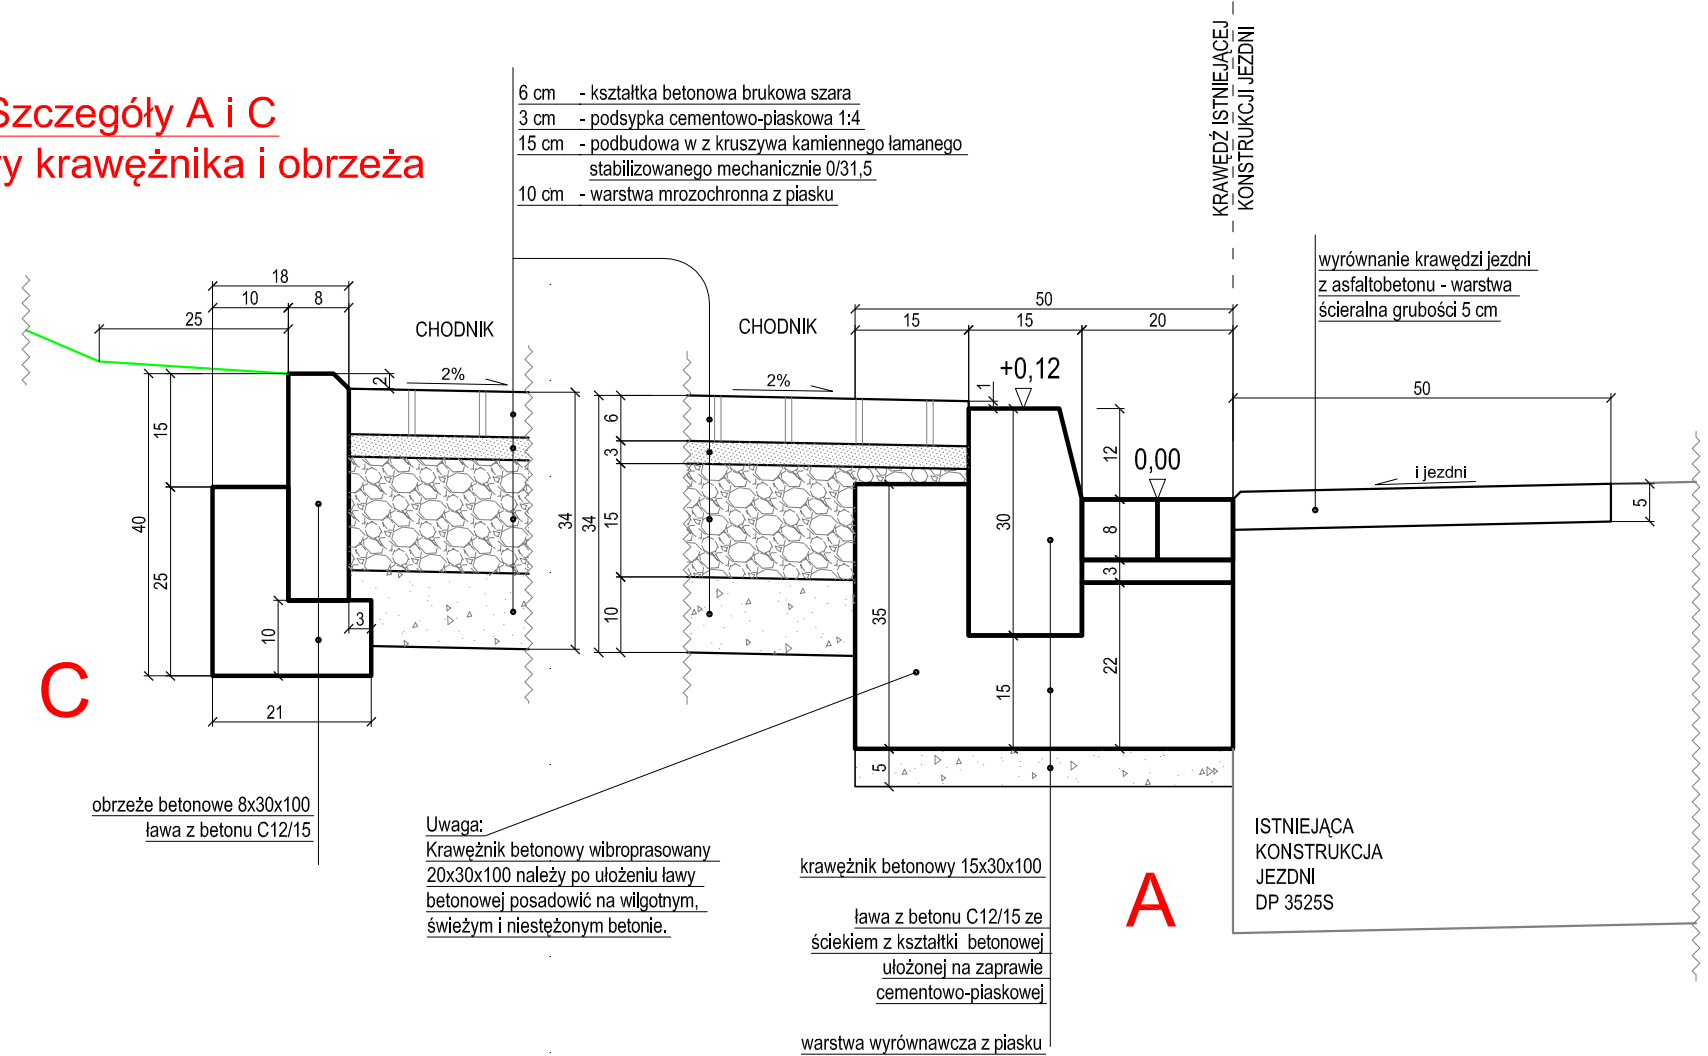

Przekrój konstrukcyjny chodnika A-A
przylegającego do jezdni DP 3525S

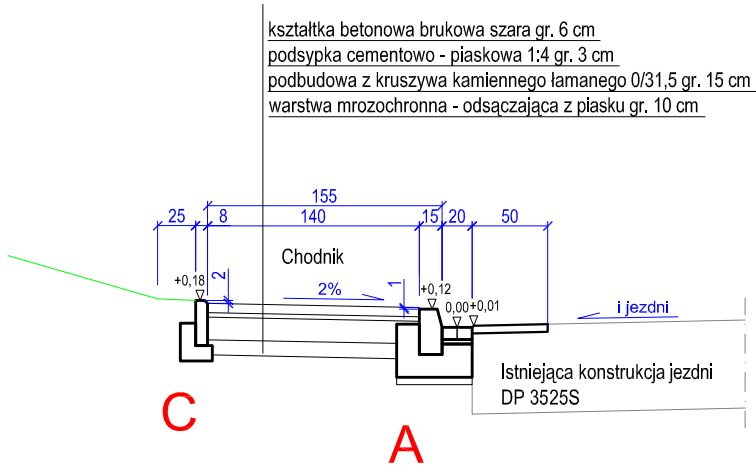

Budowa (utwardzenie istniejącego ciągu pieszego) chodnika przy ul. Staszica w Makowie w ciągu drogi powiatowej nr 3525S			
Temat:	Przekroje i szczegóły konstrukcyjne - typowe		Skala 1:50, 1:10
Lokalizacja:	DP 3525S - ulica Staszica; Maków; pow. raciborski		
Inwestor:	Powiatowy Zarząd Dróg w Raciborzu, ul. 1 Maja 3, 47-400 Racibórz		
Projektował:	mgr inż. Roman Mucha nr upr. 89/02		Rys nr 4
Opracował:	mgr inż. Piotr Nowak		Wrzesień 2012 R