



## Przekrój konstrukcyjny chodnika z elementami betonowymi typu "L"

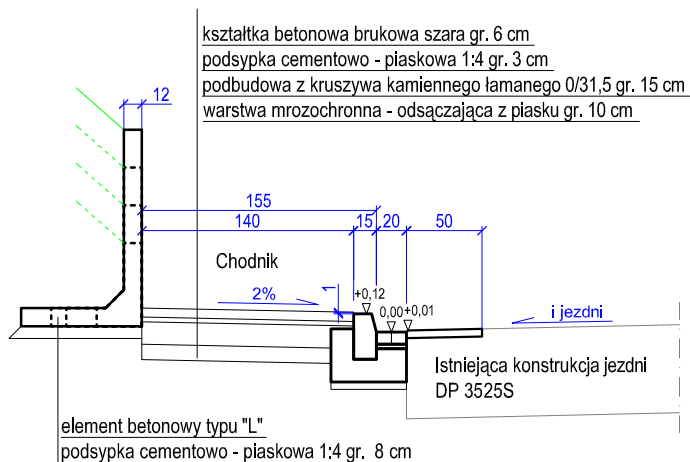

## Przekrój konstrukcyjny projektowanej studni chłonnej o1200

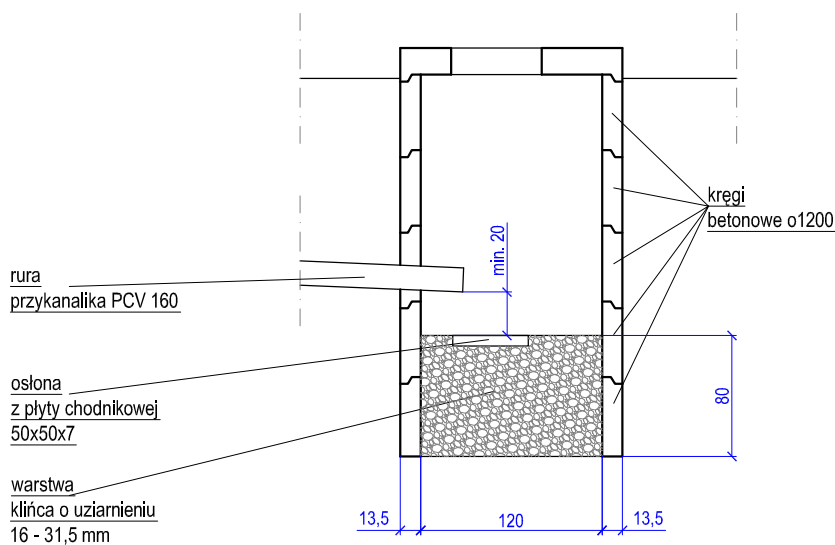

*Budowa (utwardzenie istniejącego ciągu pieszego) chodnika przy ul. Staszica  
 w Makowie w ciągu drogi powiatowej nr 3525S*

Temat:	<b>Przekroje konstrukcyjne</b>	Skala 1:50
Lokalizacja:	DP 3525S - ulica Staszica; Maków; pow. raciborski	
Inwestor:	Powiatowy Zarząd Dróg w Raciborzu, ul. 1 Maja 3, 47-400 Racibórz	
Projektował:	mgr inż. Roman Mucha nr upr. 89/02	Rys nr 5
Opracował:	mgr inż. Piotr Nowak	Wrzesień 2012 R