



Szczegóły A i C  
zabudowy krawężnika i obrzeża

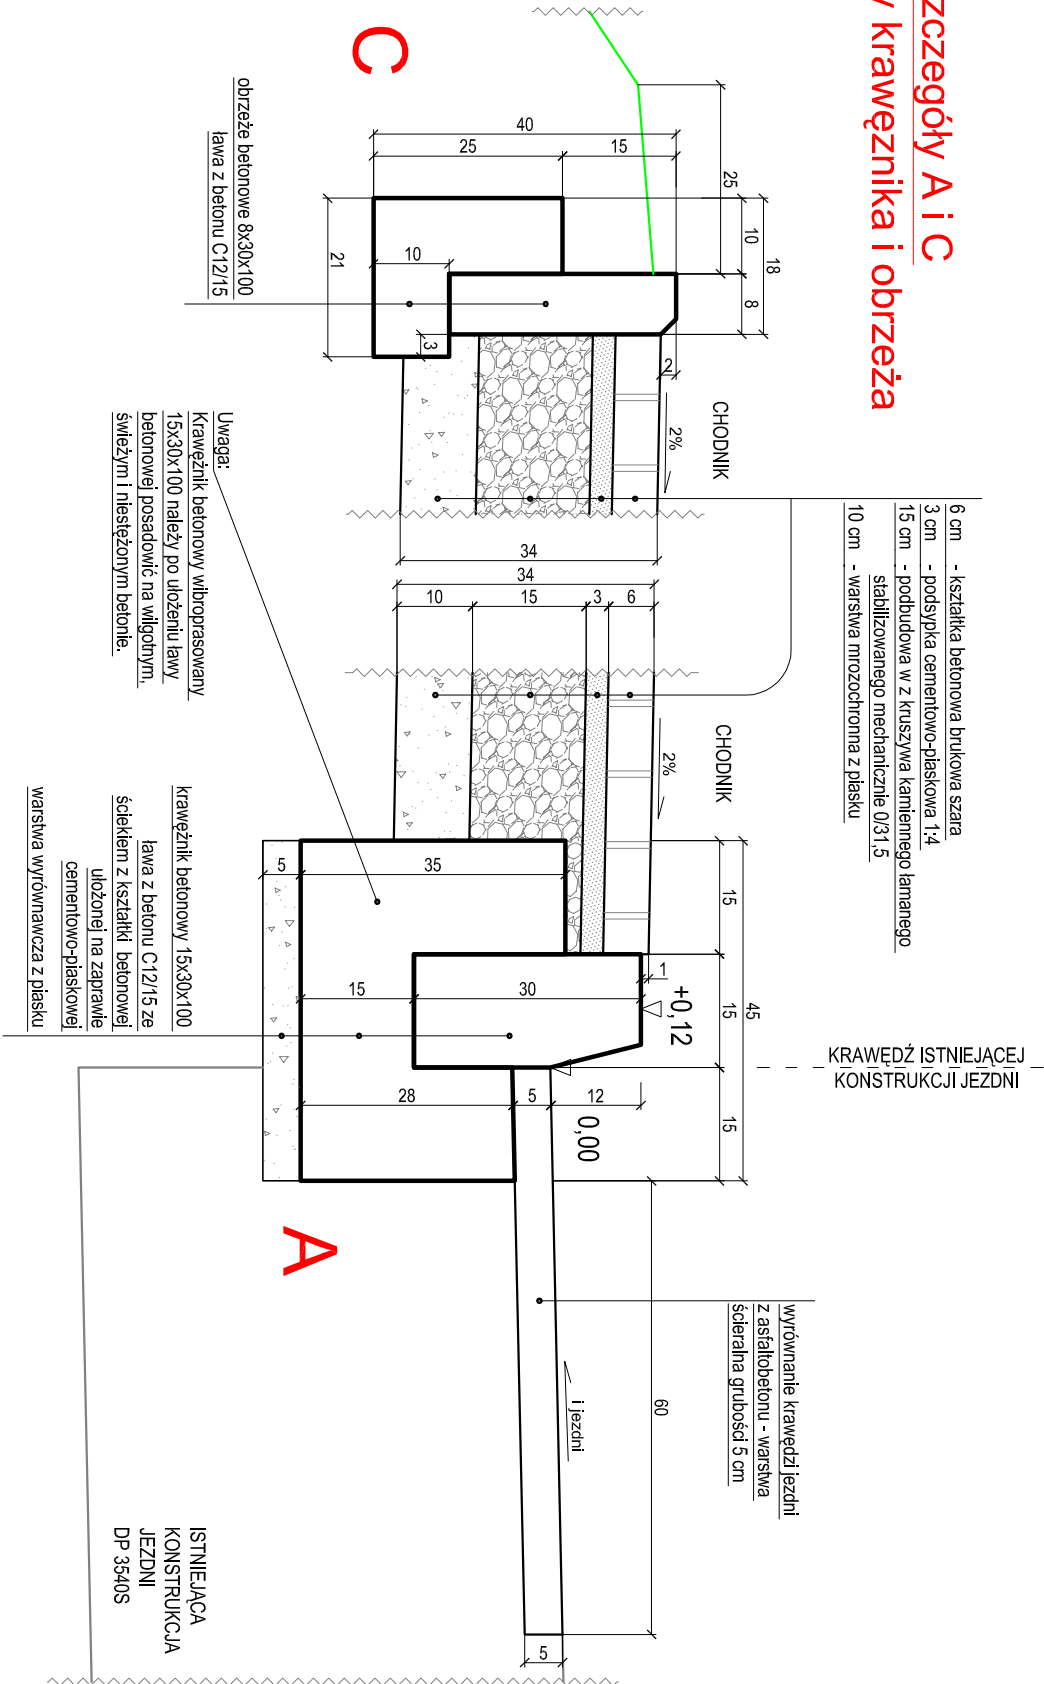

Przekrój konstrukcyjny chodnika A-A  
przylegającego do jezdni DP 3540S

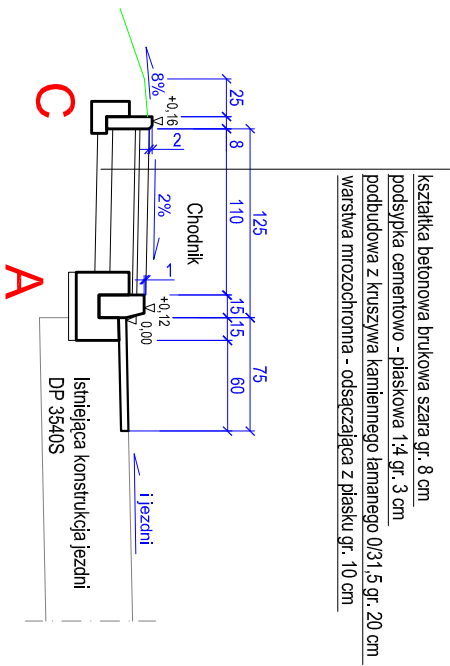

Wykonanie chodnika (utwardzenie nawierzchni) w ciągu drogi powiatowej nr 3540S ul. Główna w miejscowości Kobylia - Etap 1			
Temat:		Przekroje i szczegóły konstrukcyjne - typowe	
Lokalizacja:		Skala	
Inwestor:		1:50, 1:10	
Projektował:		DP 3540S - ulica Główna; Kobylia; pow. raciborski	
Opracował:		Powiatowy Zarząd Dróg w Raciborzu, ul. 1 Maja 3, 47-400 Racibórz	
		mgr inż. Roman Mucha	
		nr upr. 89/02	
		Rys nr 3	
		mgr inż. Piotr Nowak	
		Lipiec 2013 R	