



Szczegóły B i D

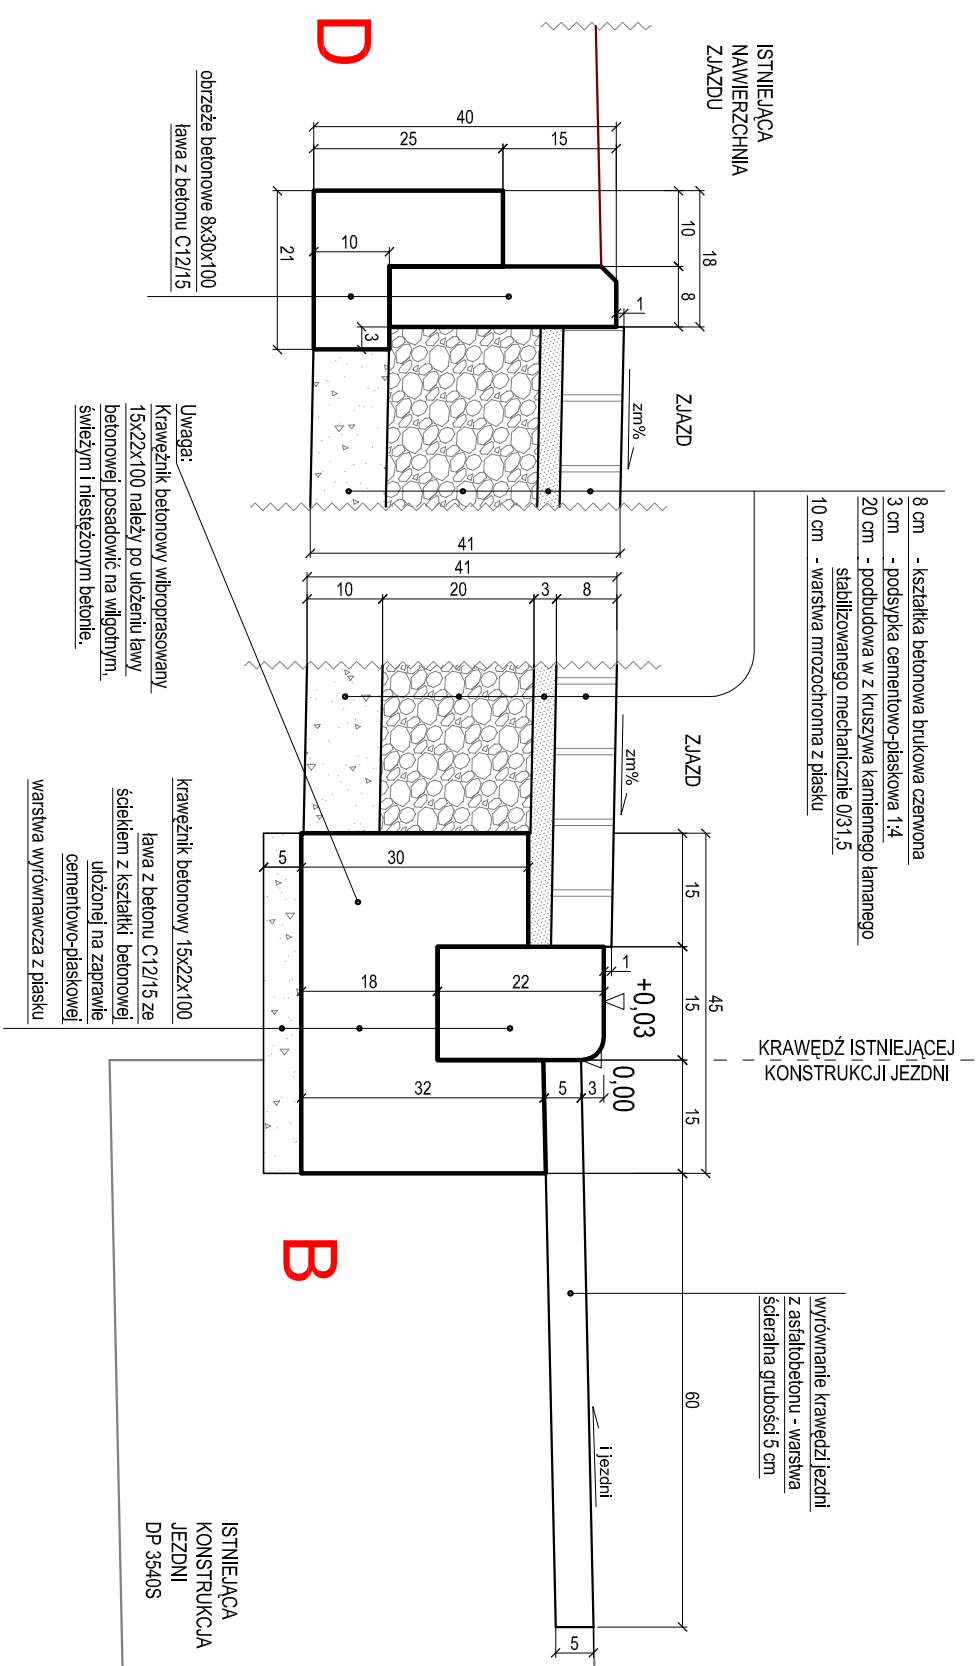

Przekrój konstrukcyjny zjazdu B-B
do jezdni DP 3540S

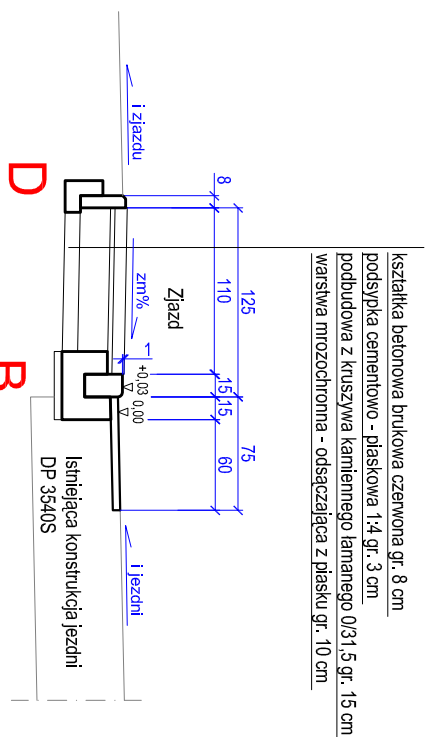

Wykonanie chodnika (utwardzenie nawierzchni) w ciągu drogi powiatowej nr 3540S ul. Główna w miejscowości Kobyla - Etap 1		
Temat:	Przekroje i szczegóły konstrukcyjne - typowe ZJAZD	Skala 1:50, 1:10
Lokalizacja:	DP 3540S - ulica Główna; Kobyla; pow. raciborski	
Inwestor:	Powiatowy Zarząd Dróg w Raciborzu, ul. 1 Maja 3, 47-400 Racibórz	
Projektował:	mgr inż. Roman Mlucha nr upr. 89/02	Rys nr 4
Opracował:	mgr inż. Piotr Nowak	Lipiec 2013 R