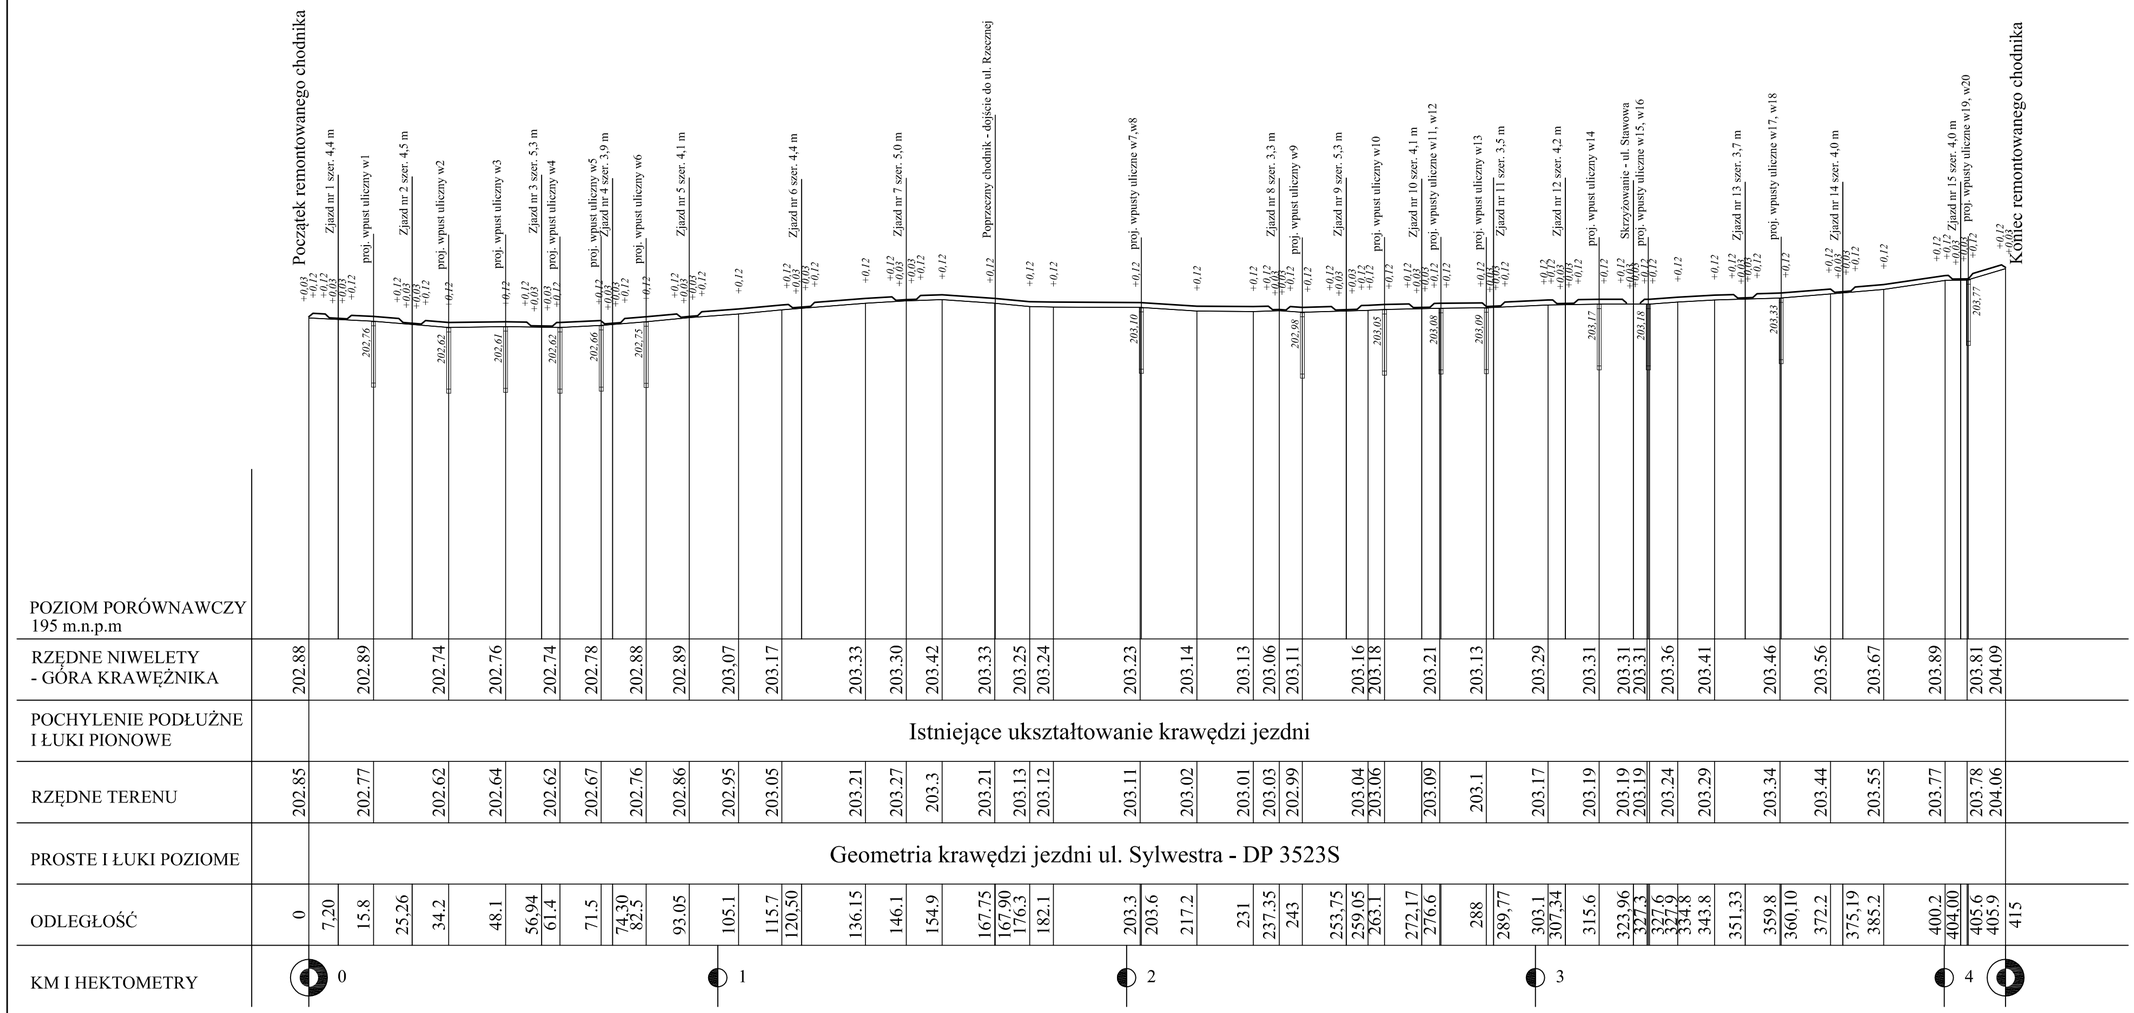

UWAGA:
1) Wszystkie prace wykonać zgodnie ze sztuką budowlaną oraz obowiązującymi normami;
2) W razie wystąpienia problemów nie objętych opracowaniem, należy skontaktować się z projektantem;
3) Rzut należy rozpatrywać łącznie z przekrojem, szczegółem oraz opisem;
4) Przed przystąpieniem do robót budowlanych należy sprawdzić wymiary oraz ilości na miejscu budowy.

TYTUŁ OPRACOWANIA:
REMONT CHODNIKA W CIĄGU DROGI POWIATOWEJ NR 3523S - UL. SYLWESTRA W MIEJSCOWOŚCI RUDNIK

INWESTOR:
Powiatowy Zarząd Dróg w Raciborzu
ul. 1 Maja 3,
47-400 Racibórz,
woj. śląskie

PROJEKTANT:

BIURO INŻYNIERSKIE
mgr inż. Roman Mucha
ul. Mariańska 9
47-400 Racibórz
tel. 032/4152586
e-mail: romanmucha@wp.pl

PROJEKTANT:
mgr inż. Roman Mucha

RYSUNEK:
PROFIL PODŁUŻNY

FORMAT: **A3+**

OPRACOWAŁ:

SKALA: **1:1000/100**

NR RYSUNKU: **3**

DATA: PAŹDZIERNIK 2013