




Widok W1 – na podporę od strony Krzyżanowic  
(skrzydła w rozwinięciu)

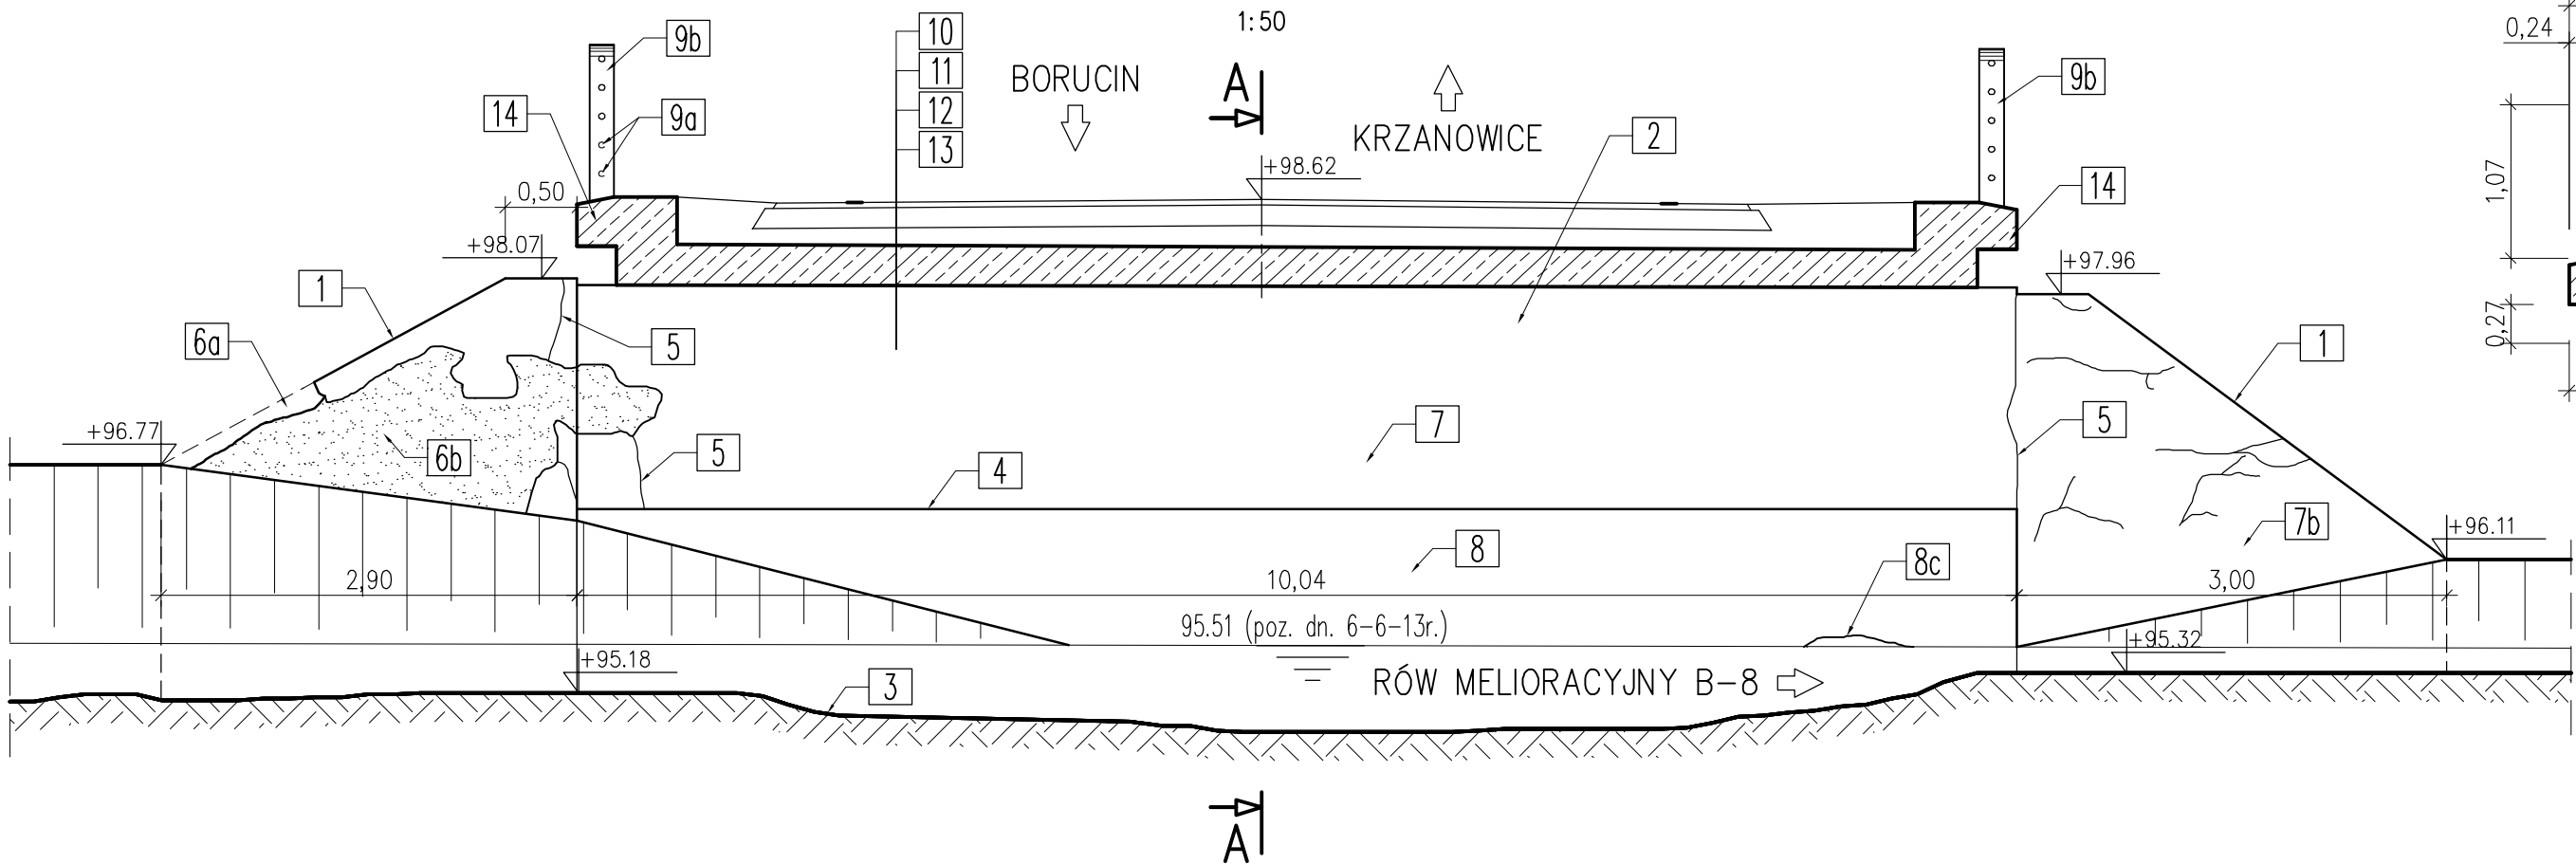

Widok W2 – na podporę od strony Borucina  
(skrzydła w rozwinięciu)

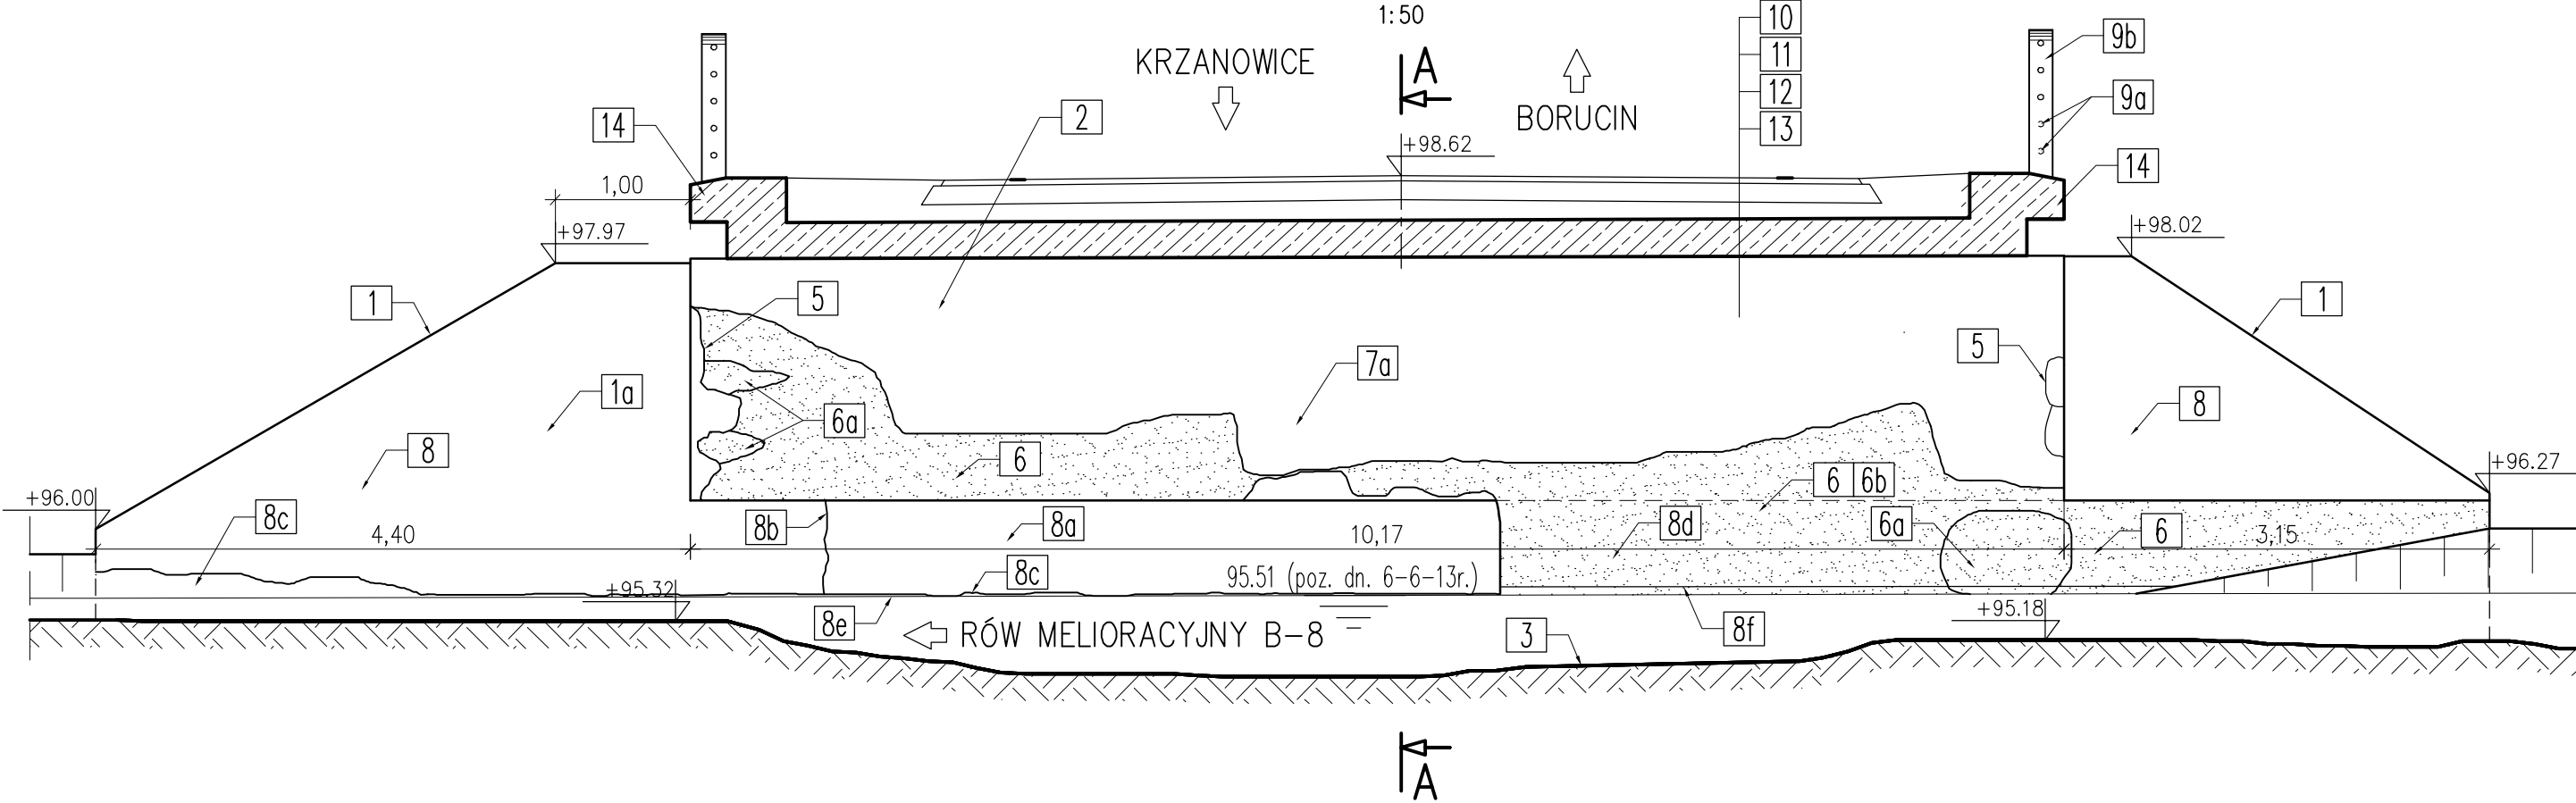

PRZEKRÓJ B-B (poprzeczka x=±0)

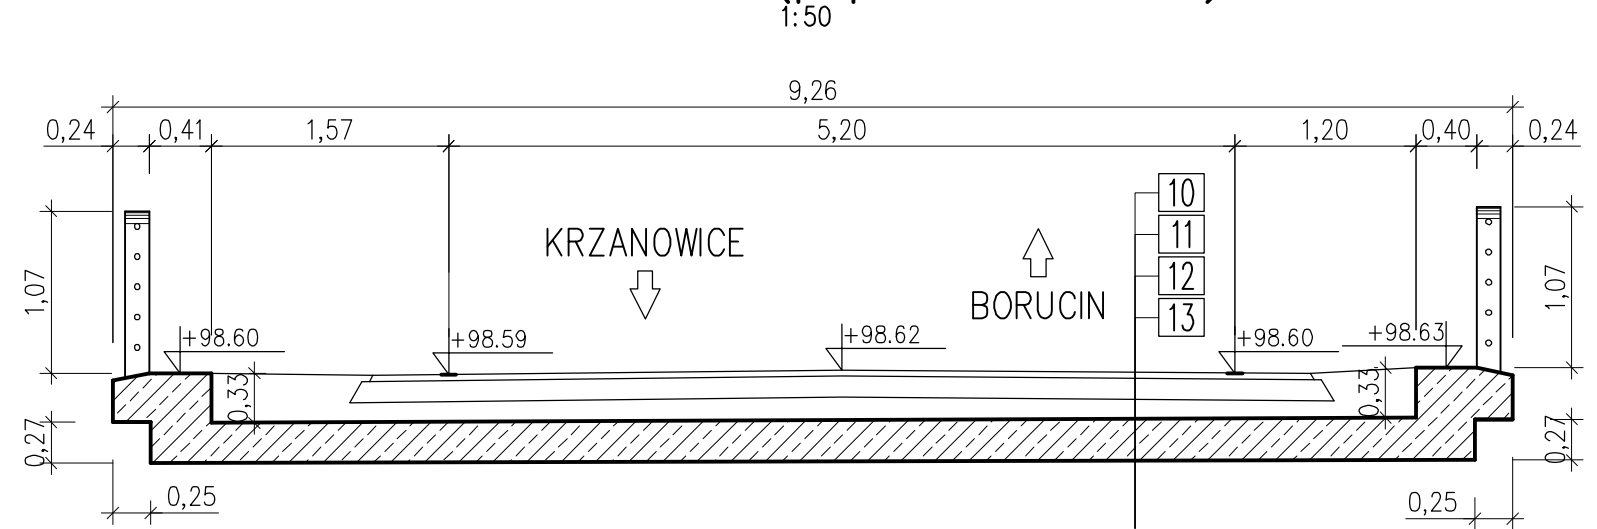

UWAGA:

1. Przedstawione wartości kot wysokościowych ustalone są w lokalnym układzie wysokościowym, przyjętym na potrzeby pomiarów niwelacyjnych.

Legenda:

- 1 Skrzydło  
1a Przeszczon skrzydło  
2 Przyczółek  
3 Dno cieku  
4 Półka  
5 Pęknięcie  
6 Odkryty stary beton  
6a Ubytki w starym betonie  
6b Powierzchniowe ubytki w starym betonie  
7 Cienka okładzina z betonu  
7a Lokalnie odspony cienka okładzina z betonu  
7b Mocno spękana cienka okładzina z betonu  
8 Płaszcz betonowy  
8a Odsponie i przemieszczenie płaszcza betonowego  
8b Pęknięty płaszcz betonowy  
8c Ubytki w płaszczu betonowym  
8d Brak płaszcza betonowego  
8e Brak fundamentu pod płaszczem betonowym  
8f Zbrojenie – pozostałość po fundamencie płaszcza  
9a Brak stalowych elementów balustrady  
9b Korodujące betonowe słupki balustrady  
10 Nawierzchnia asfaltowa 4cm  
11 Podbudowa nawierzchni 14cm  
12 Warstwa wyrównawcza 15cm  
13 Płyta pomostowa 27cm  
14 Gzmys monolitycznie powiązany z płytą pomostową

Rysunek wykonano przy pomocy programu BeStCAD.		Imię i nazwisko	Branża	Nr uprawnień	Podpis
Format rysunku:	Faza projektu:	Projektował:	mgr inż. S. Chrapek	mosty	SLK/3642/P00M/11
630x297	PBW	Sprawdził:	mgr inż. A. Silarski	mosty	93/98 UW K-ce
		Wykonał:	mgr inż. Ł. Praszelik	mosty	SLK/2145/P00M/08
Skala:	Zlecenie/Umowa:	Zleciodawca:			
1: 50	PZD-ZI/ 136/2013	Powiatowy Zarząd Dróg w Raciborzu ul. 1 Maja 3, 47–400 Racibórz			
		Nazwa projektu/Objekt:			
		Remont mostu nad rowem melioracyjnym B-8 w ciągu drogi powiatowej nr 3529 S w miejscowości Borucin			
CADMOST PROJEKT S.C. 44–100 Gliwice, Plebiscytowa 1 Tel.: (32)2311156, Fax: (32)3006665		Nazwa rysunku:			
		Inwentaryzacja. Przekroje poprzeczne			
		Nazwa pliku:		Nr rysunku:	
		INW.03_Przekroje poprzeczne		INW.03	