


PRZEKRÓJ C-C - ZADASZENIE NAD WEJŚCIEM

WIDOK Z GÓRY

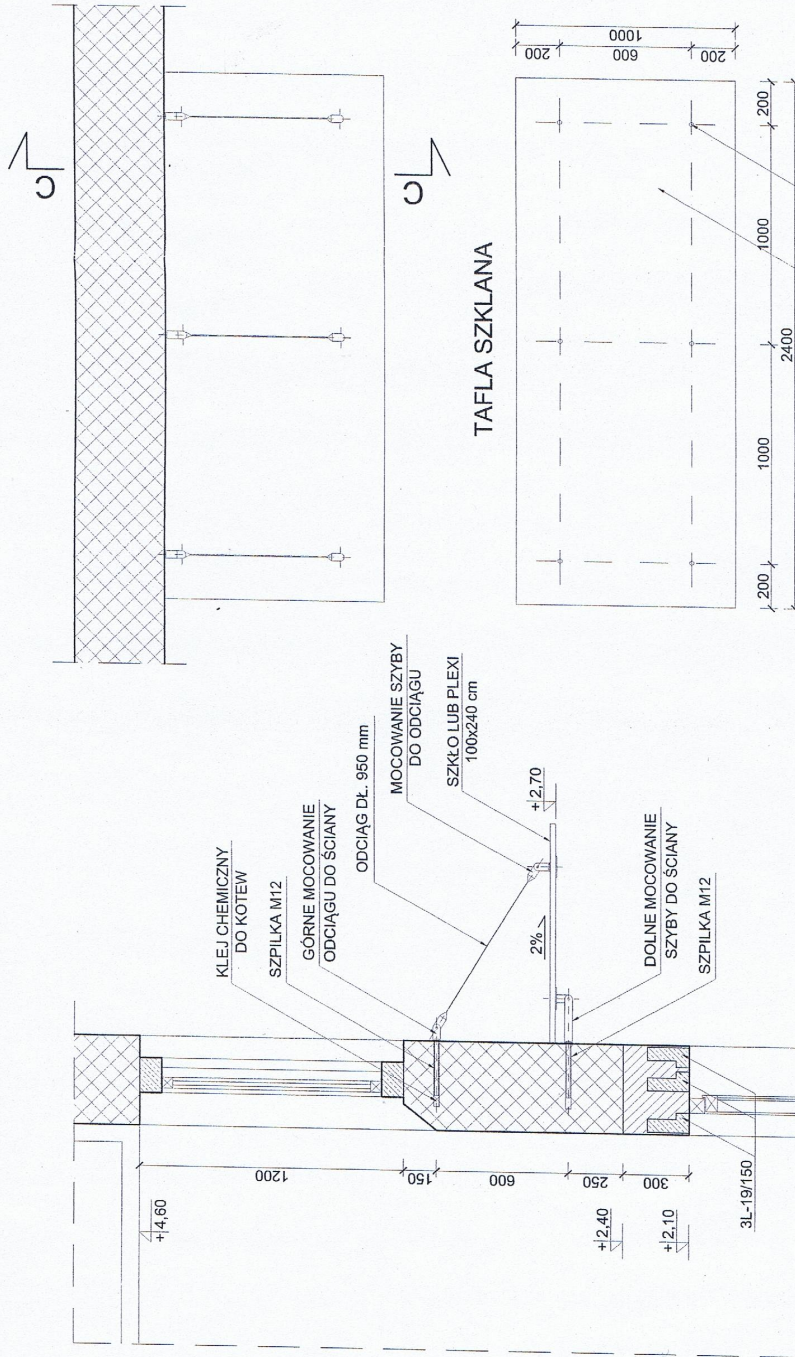

ZESTAWIENIE ELEMENTÓW DLA JEDNEGO DASZKU

SZPILKA M12	6 SZT.
GÓRNE MOCOWANIE ODCIĄGU DO ŚCIANY	3 SZT.
DOLNE MOCOWANIE SZYBY DO ŚCIANY	3 SZT.
ODCIĄG DŁ. 950 mm	3 SZT.
MOCOWANIE SZYBY DO ODCIĄGU	3 SZT.
SZKŁO BEZPIECZNE LUB PLEXI 100x240 cm	1 SZT.

ARCHIT – PROJEKTOWANIE ARCHITEKTONICZNE		RYS. 2
mgr inż. arch. Barbara Fudali 47-400 Racibórz, ul. Żółta 57/4		
Temat	ROBOTY NAPRAWCZE I KONSERWACYJNE SEGMENTÓW 1.1., 2.2., 2.3., ZESPÓŁU BUDYNKÓW DPS „ZŁOTA JESIEŃ”	
Nazwa rysunku	ZADASZENIE NAD WEJŚCIEM	skala 1:10
Lokalizacja	Racibórz, ul. Grzonki 1, działka nr 685/170	
Inwestor	DPS „Złota Jesień”, Racibórz, ul. Grzonki 1	Data: 07.2014 r
Autor	mgr inż. arch. Barbara Fudali upr. nr 650-81/Kt	
opracowania		