



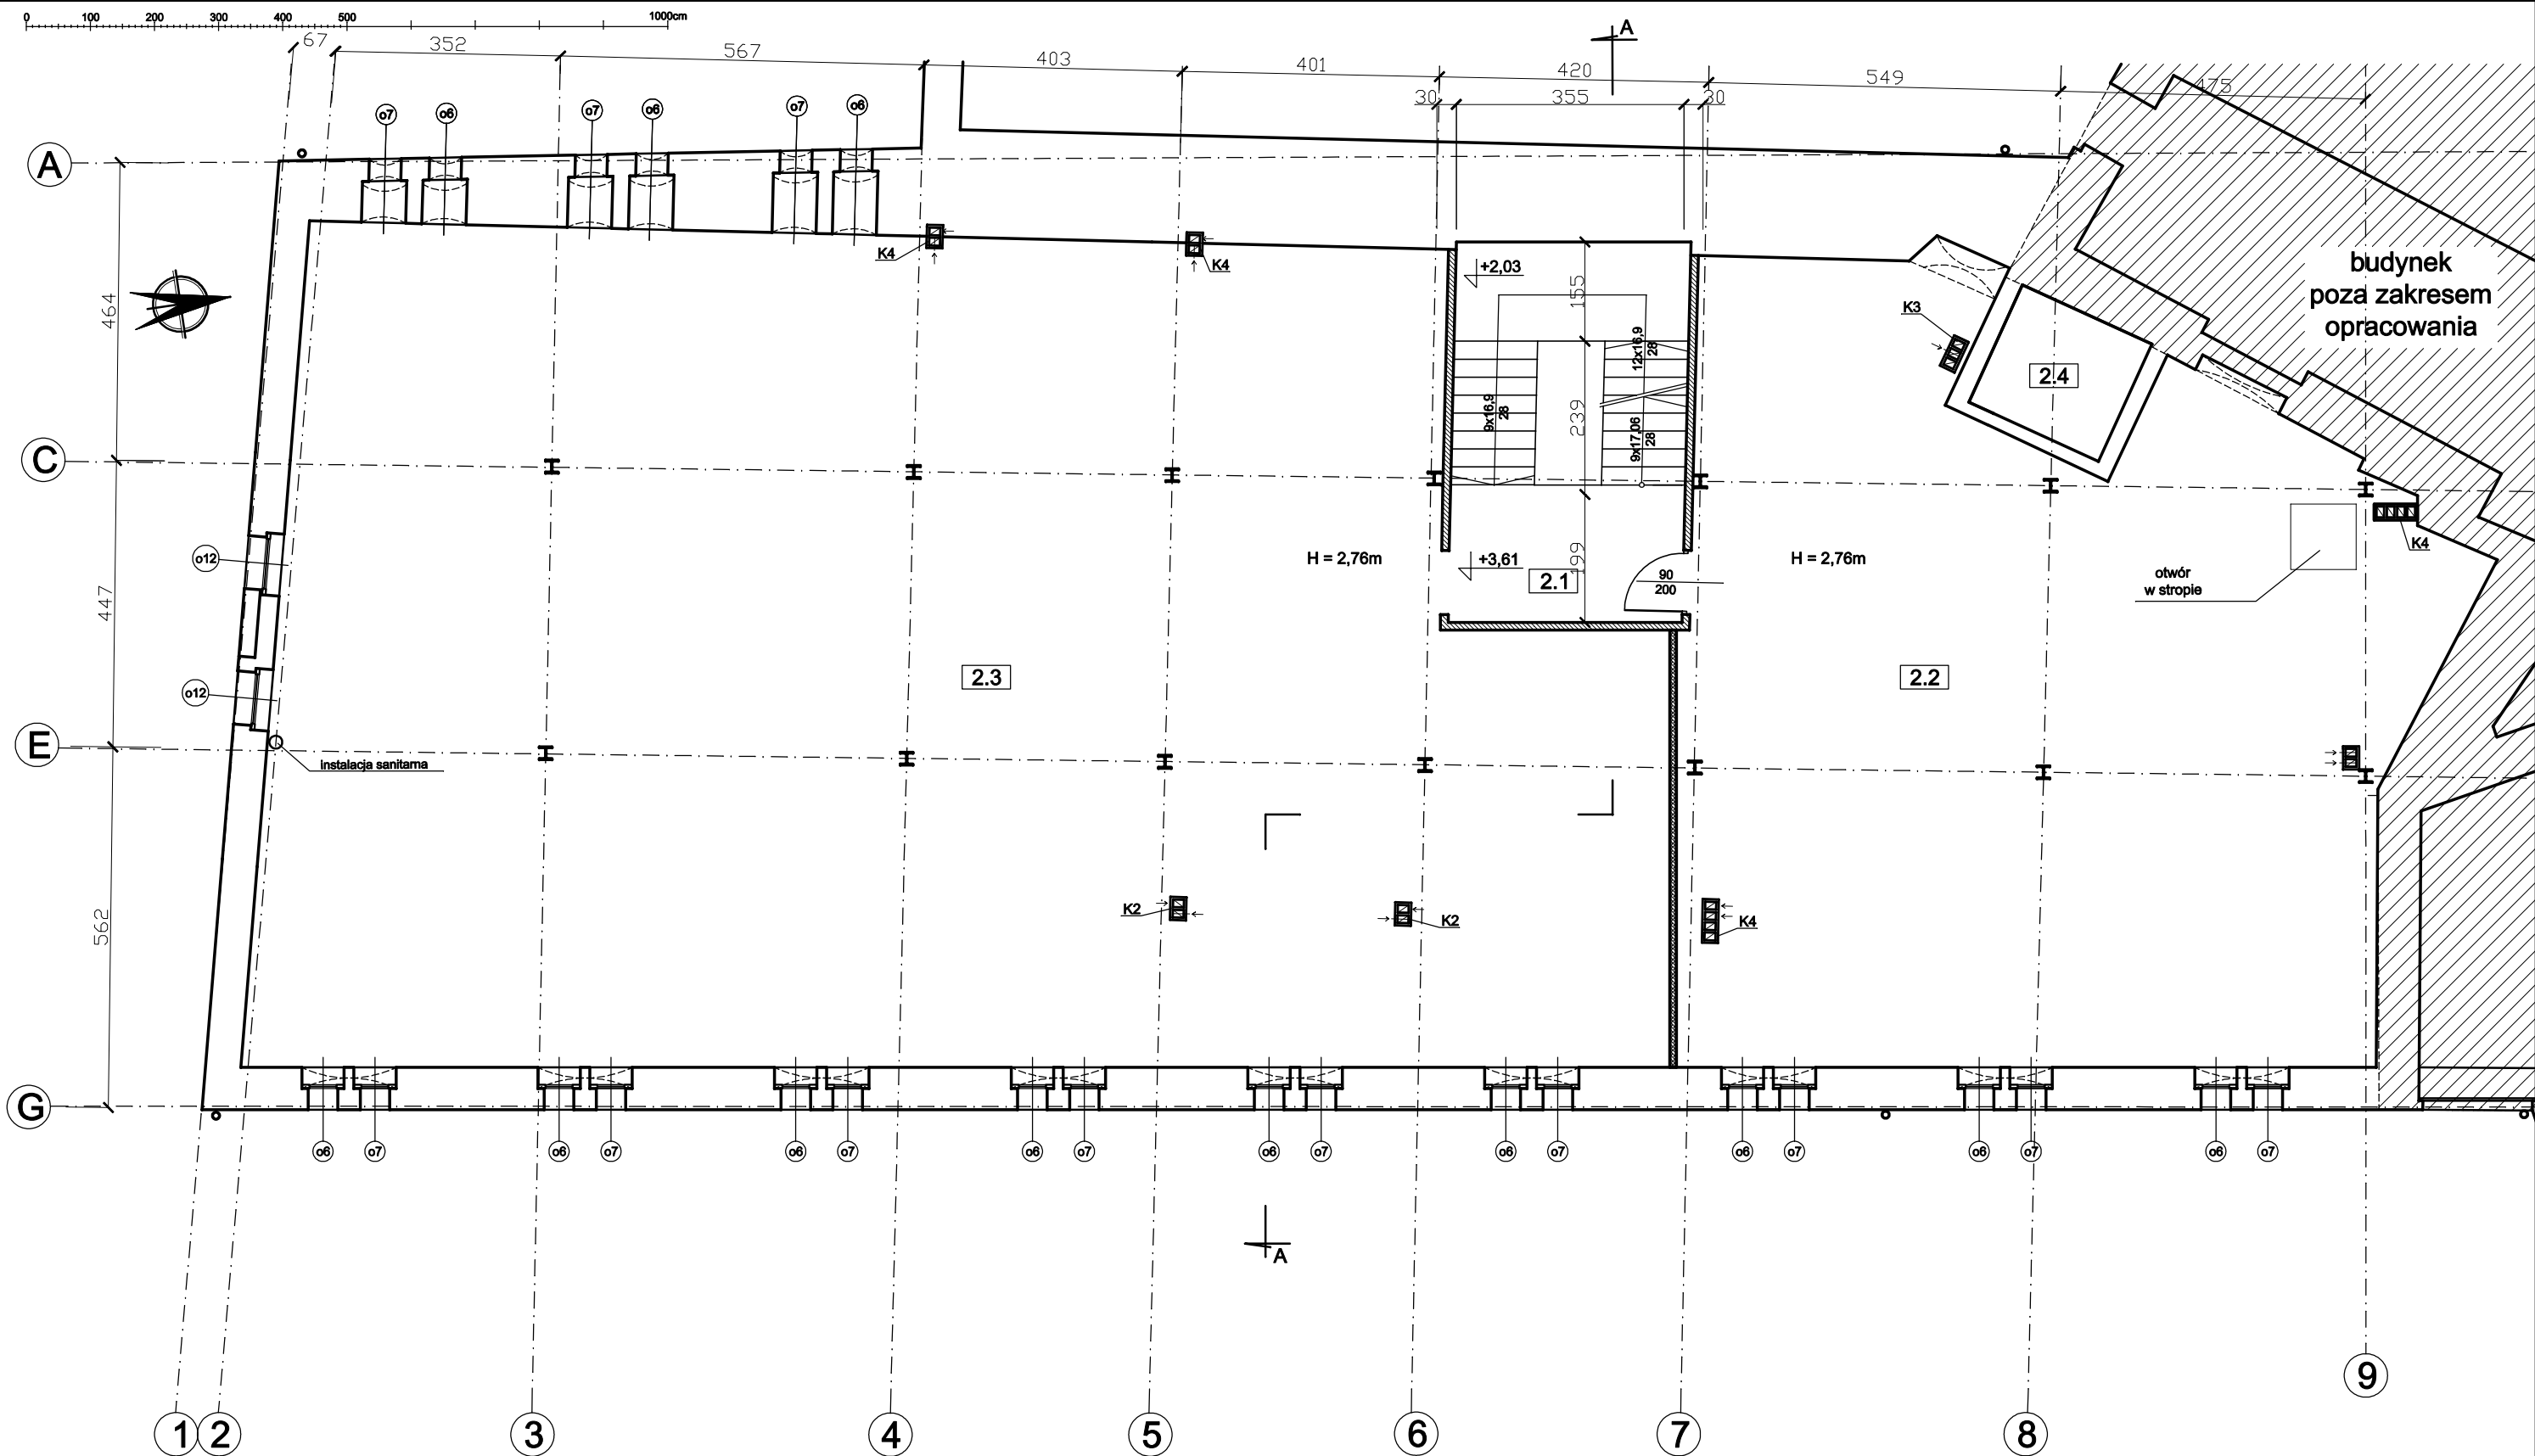


SŁUP
SKALA 1:10
wymary w mm

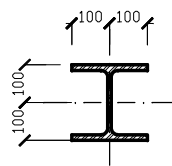

nr	nazwa pomieszczenia	pow [m²]
2.1	klatka schodowa	16,5
2.2	tymczasowy magazyn	124,7
2.3	powierzchnia nie zagosp.	260,7
2.4	szymb dźwigu	4,5
RAZEM		406,4

- ściana zabytkowa
- ściana z cegły pełnej
- tymczasowa ściana z płyt gipsowo-kart.
- K2 systemowe kształtki wentylacyjne 2 przewodowe 25x35cm
- K3 systemowe kształtki wentylacyjne 3 przewodowe 25x50cm
- K4 systemow kształtki wentylacyjne 3 przewodowe 25x65cm

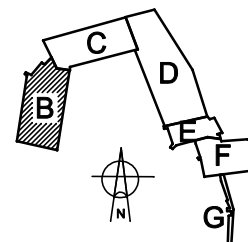

AKTUALIZACJA DOKUMENTACJI PROJEKTOWO - KOSZTORYSOWEJ BUDYNKU SŁODOWNI „B” ZAMKU PIASTOWSKIEGO W RACIBORZU NA POTRZEBY MŁODZIEŻOWEGO DOMU KULTURY W RACIBORZU ETAP I		<u>INWESTPROJEKT</u> Architektoniczna Pracownia Projektowa Racibórz ul. Kamienna 21 tel. 4150254		I	A	3
				faza	branża	nr rys.
temat projektu	RZUT 1 PIĘTRA			07.2013		1:100
inwestor	Powiat Raciborski, 47 - 400 Racibórz, Plac Okrzei 4			data		skala
projektant	mgr inż. arch. Tomasz Bilnowski nr upr. SW - 34/2007			1 - 7 / 2013		
opracował	mgr inż. arch. Małgorzata Męczarska, mgr inż. arch. Marek Męczarski, inż. arch. Wojciech Juźwik					
sprawił	mgr inż. arch. Wojciech Frączek nr upr.AB.III.7131-85/01			nr projektu		
program kreśli.	Intersoft IntelliCAD PREMIUM 6.2, nr licencji 6W0R-CSE4-S74N-09BY					