



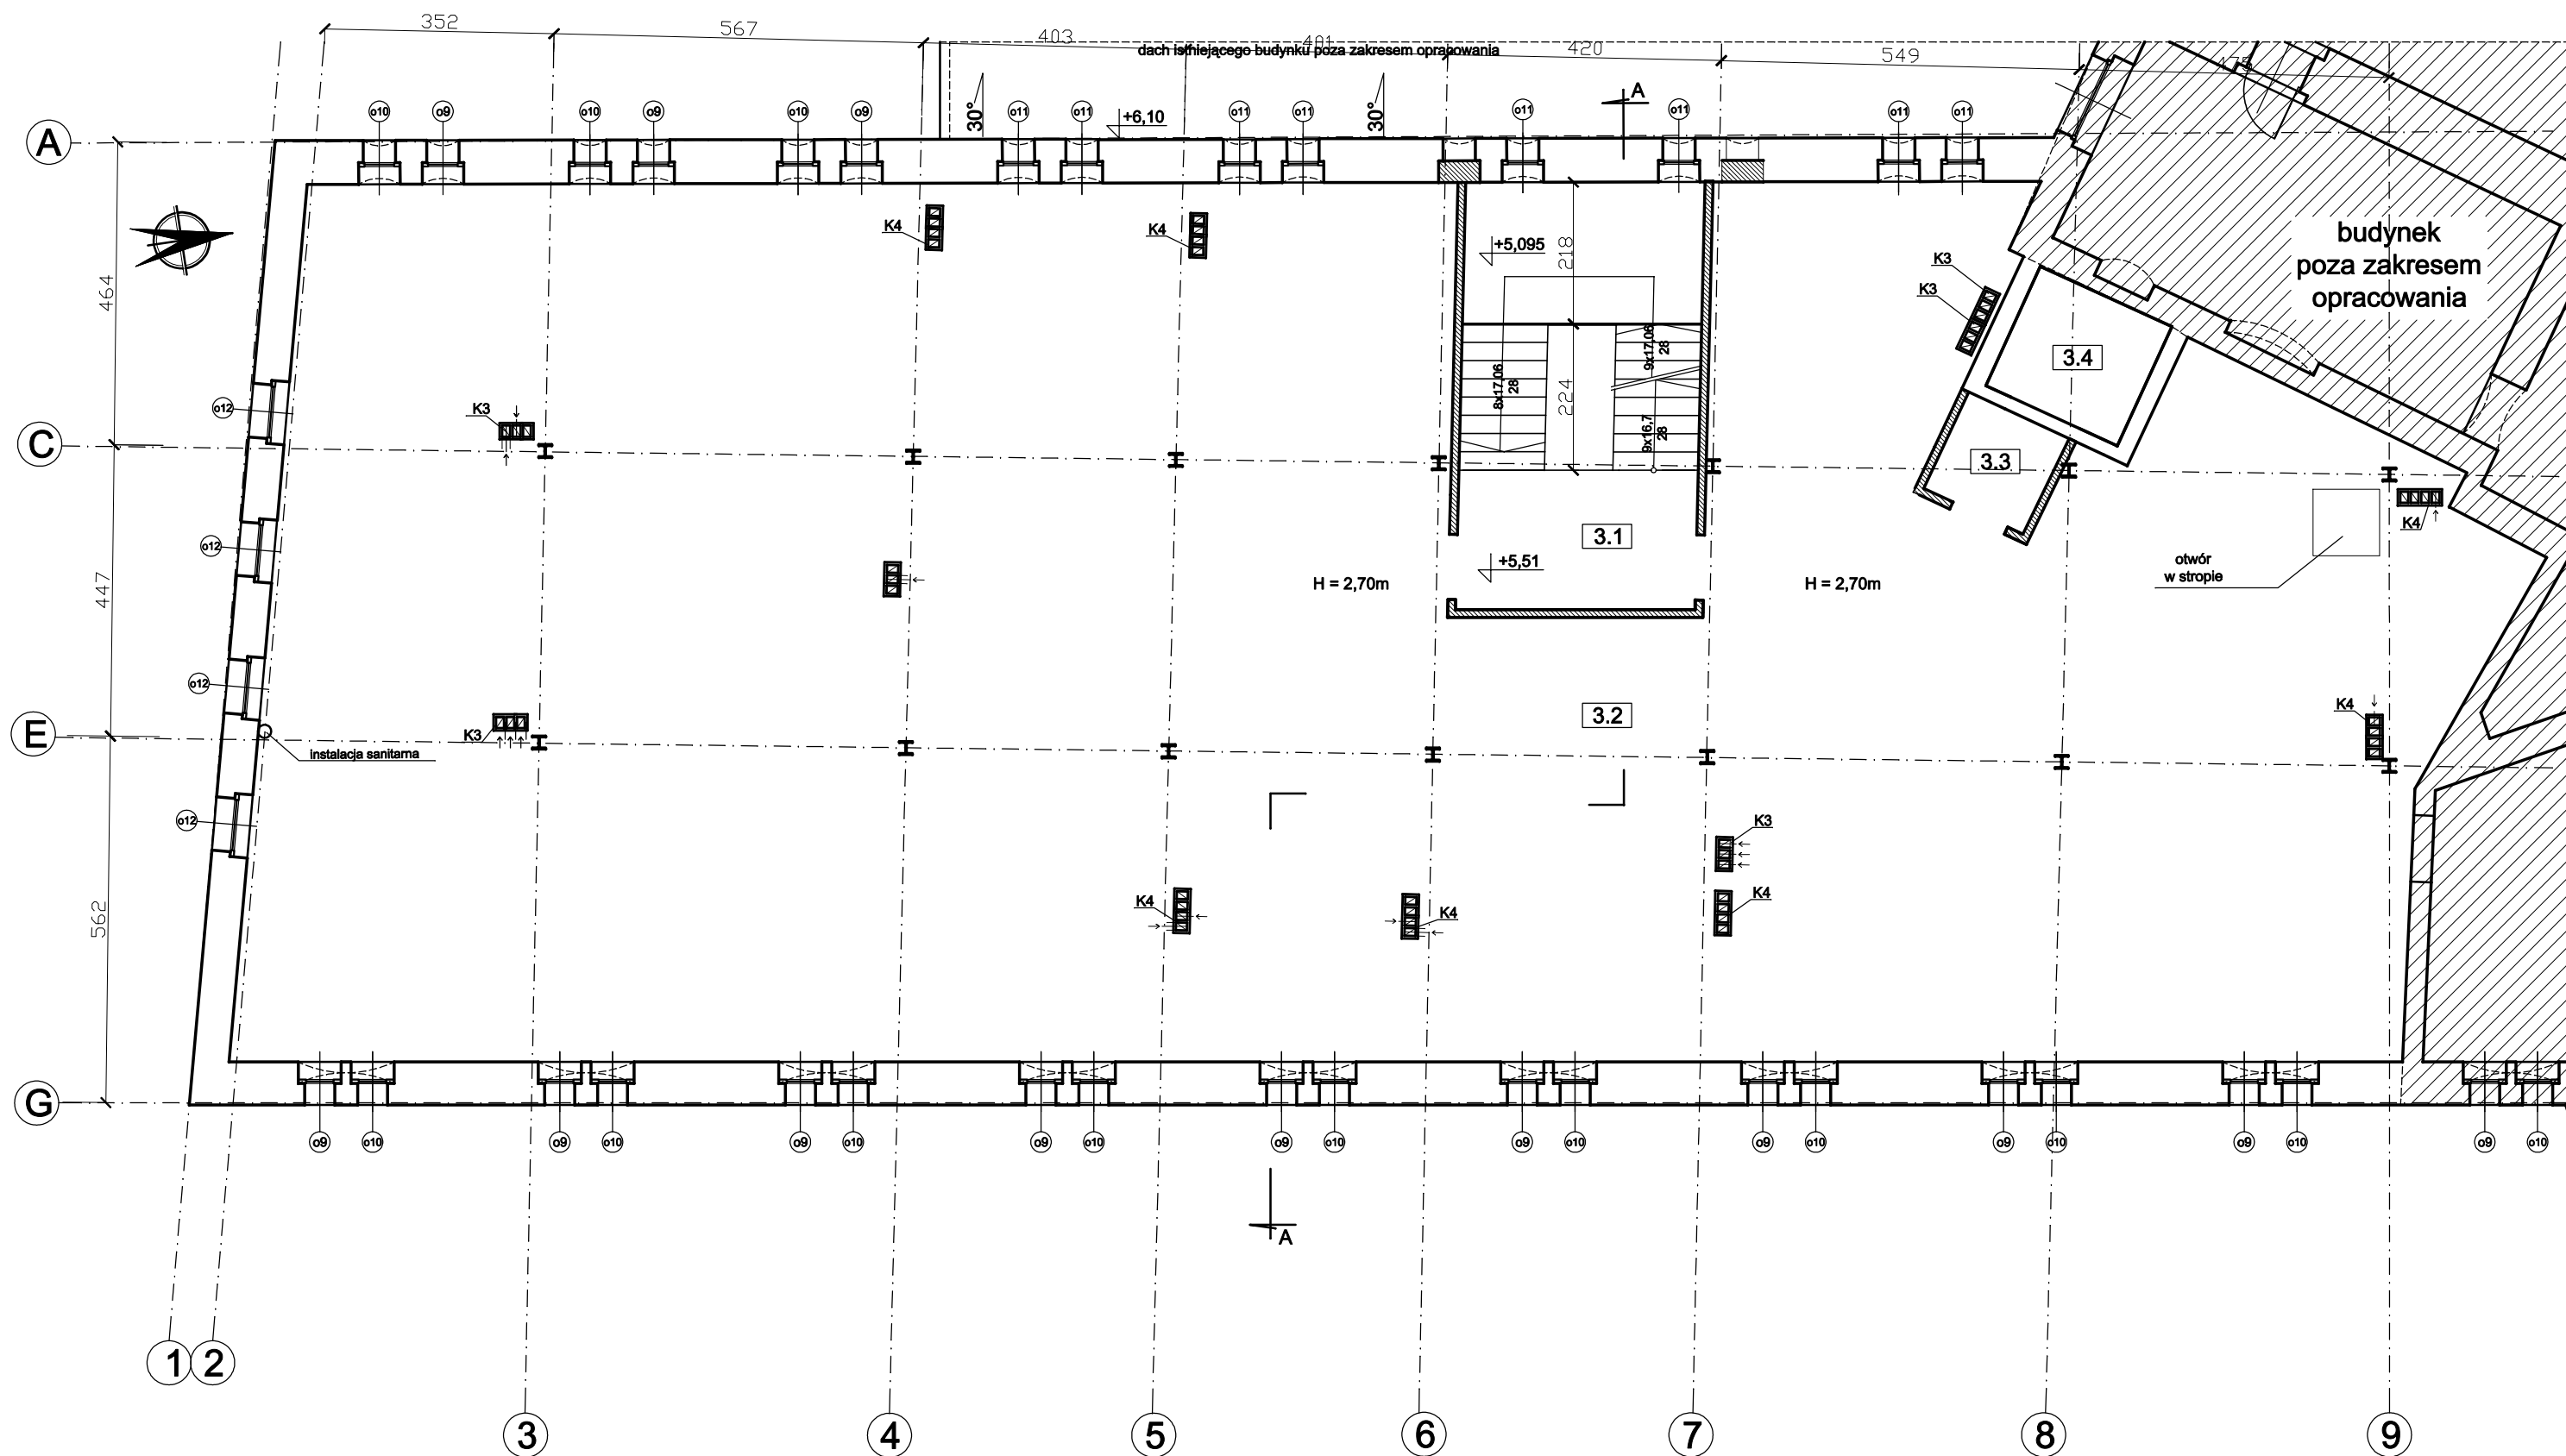

	ściana zabytkowa
	ściana z cegły pełnej
	tymczasowa ściana z płyt gipsowo-kart.
K2	systemowe kształtki wentylacyjne 2 przewodowe 25x35cm
K3	systemowe kształtki wentylacyjne 3 przewodowe 25x50cm
K4	systemow kształtki wentylacyjne 3 przewodowe 25x65cm

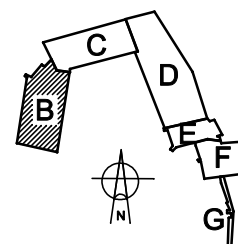

AKTUALIZACJA DOKUMENTACJI PROJEKTOWO - KOSZTORYSOWEJ BUDYNKU ŚŁODOWNI „B” ZAMKU PIASTOWSKIEGO W RACIBORZU NA POTRZEBY MŁODZIEŻOWEGO DOMU KULTURY W RACIBORZU ETAP I		INWESTPROJEKT Architektoniczna Pracownia Projektowa Racibórz ul. Kamienna 21 tel. 4150254		I	A	4
				faza	branża	nr rys.
temat projektu	RZUT 2 PIĘTRA			07.2013	1:100	
inwestor	Powiat Raciborski, 47 - 400 Racibórz, Plac Okrzei 4			data		skala
projektant	mgr inż. arch. Tomasz Blinowski nr upr. SW - 34/2007			1 - 7 / 2013		
opracował	mgr inż. arch. Małgorzata Męczarska, mgr inż. arch. Marek Męczarski, inż. arch. Wojciech Juźwik					
sprawdził	mgr inż. arch. Wojciech Frączek nr upr.AB.III.7131-85/01					
program kreśl.	Intersoft IntellCAD PREMIUM 6.2. nr licencji 6W0R-CSE4-S74N-09BY			nr projektu		