



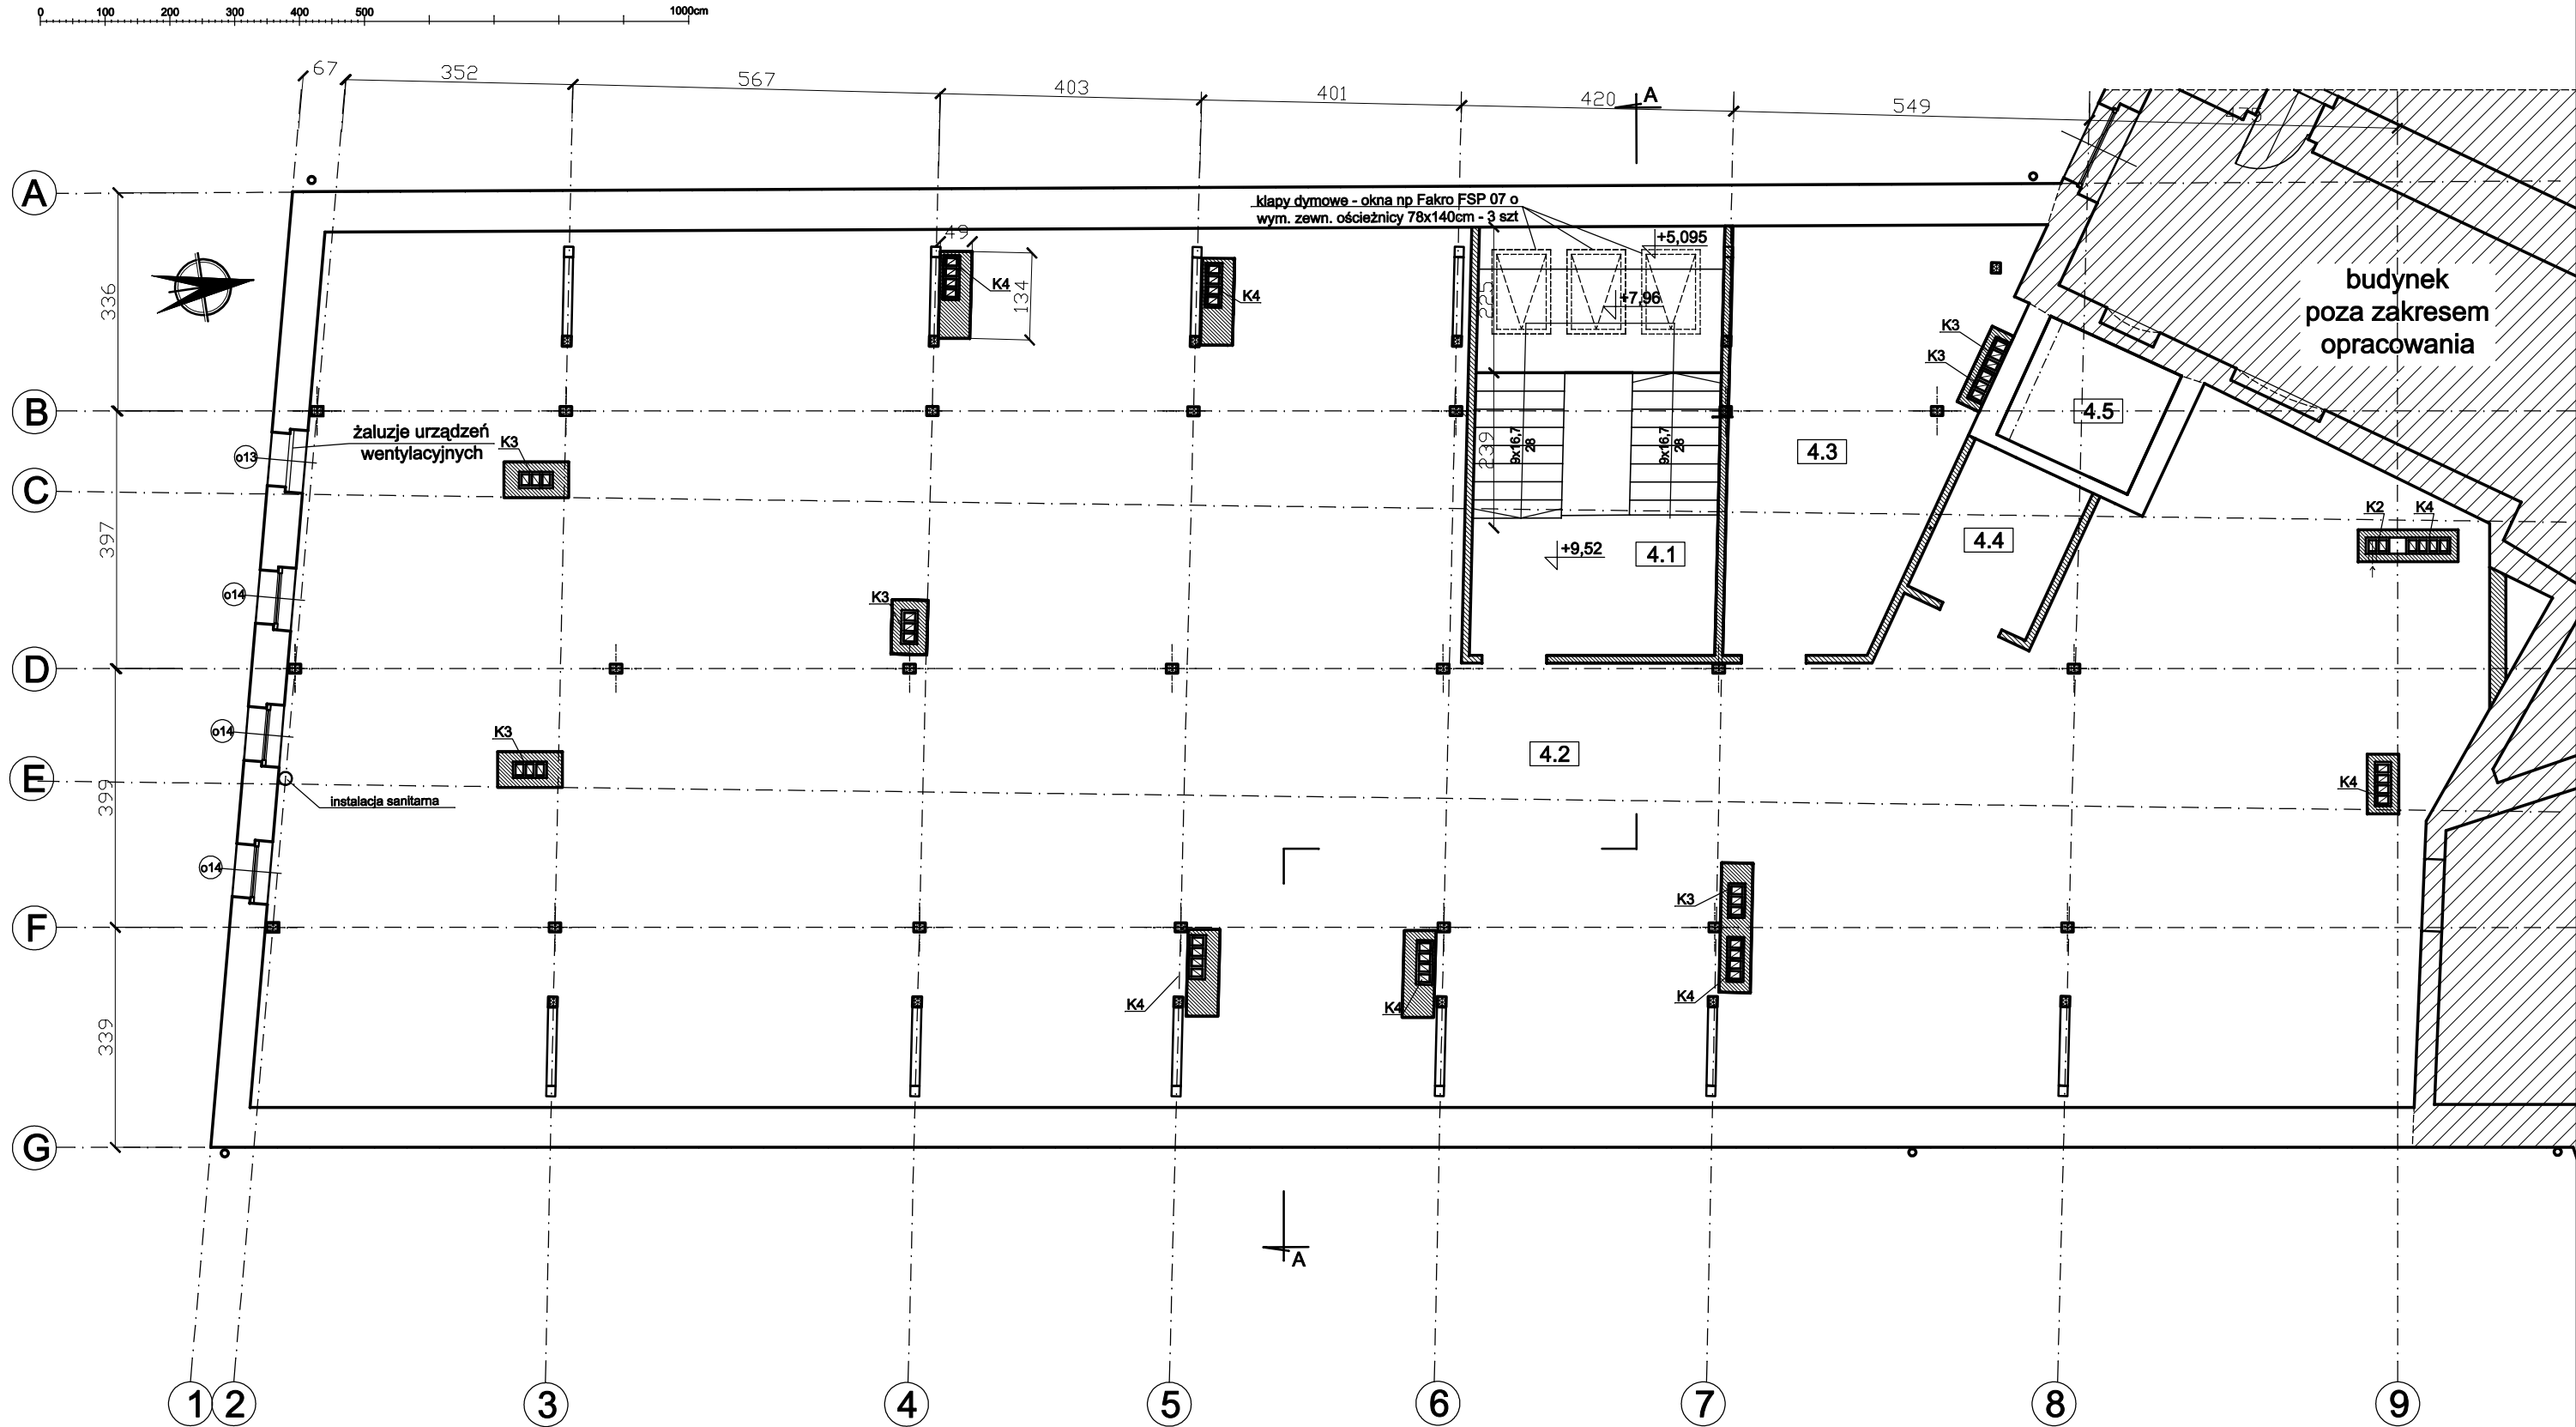


SŁUP
SKALA 1:10
wymiary w mm

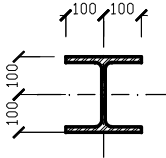

nr	nazwa pomieszczenia	pow [m²]
4.1	klatka schodowa	17,1
3.2	powierzchnia nie zagosp.	361,4
3.3	pomieszczenie	23,8
3.4	przedsionek izol. przed windą	2,9
3.5	szyb dźwigu	4,5
RAZEM		409,7

- ściana zabytkowa
— ściana z cegły pełnej
- K2 systemowe kształtki wentylacyjne 2 przewodowe 25x35cm
K3 systemowe kształtki wentylacyjne 3 przewodowe 25x50cm
K4 systemowe kształtki wentylacyjne 3 przewodowe 25x65cm

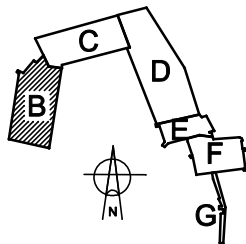

AKTUALIZACJA DOKUMENTACJI PROJEKTOWO - KOSZTORYSOWEJ BUDYNKU SŁODOWNI „B” ZAMKU PIASTOWSKIEGO W RACIBORZU NA POTRZEBY MŁODZIEŻOWEGO DOMU KULTURY W RACIBORZU ETAP I		INWESTPROJEKT Architektoniczna Pracownia Projektowa Racibórz ul. Kamienna 21 tel. 4150254		I	A	5
				faza	branża	nr rys.
temat projektu	RZUT 3 PIĘTRA			07.2013	1:100	
inwestor	Powiat Raciborski, 47 - 400 Racibórz, Plac Okrzei 4			data	skala	
projektant	mgr inż. arch. Tomasz Blinowski nr upr. SW - 34/2007			1 - 7 / 2013		
opracował	mgr inż. arch. Małgorzata Męczarska, mgr inż. arch. Marek Męczarski, inż. arch. Wojciech Juźwik					
sprawił	mgr inż. arch. Wojciech Frączek nr upr.AB.III.7131-85/01			nr projektu		
program kreśli.	Intersoft IntelliCAD PREMIUM 6.2, nr licencji 6W0R-CSE4-S74N-09BY					