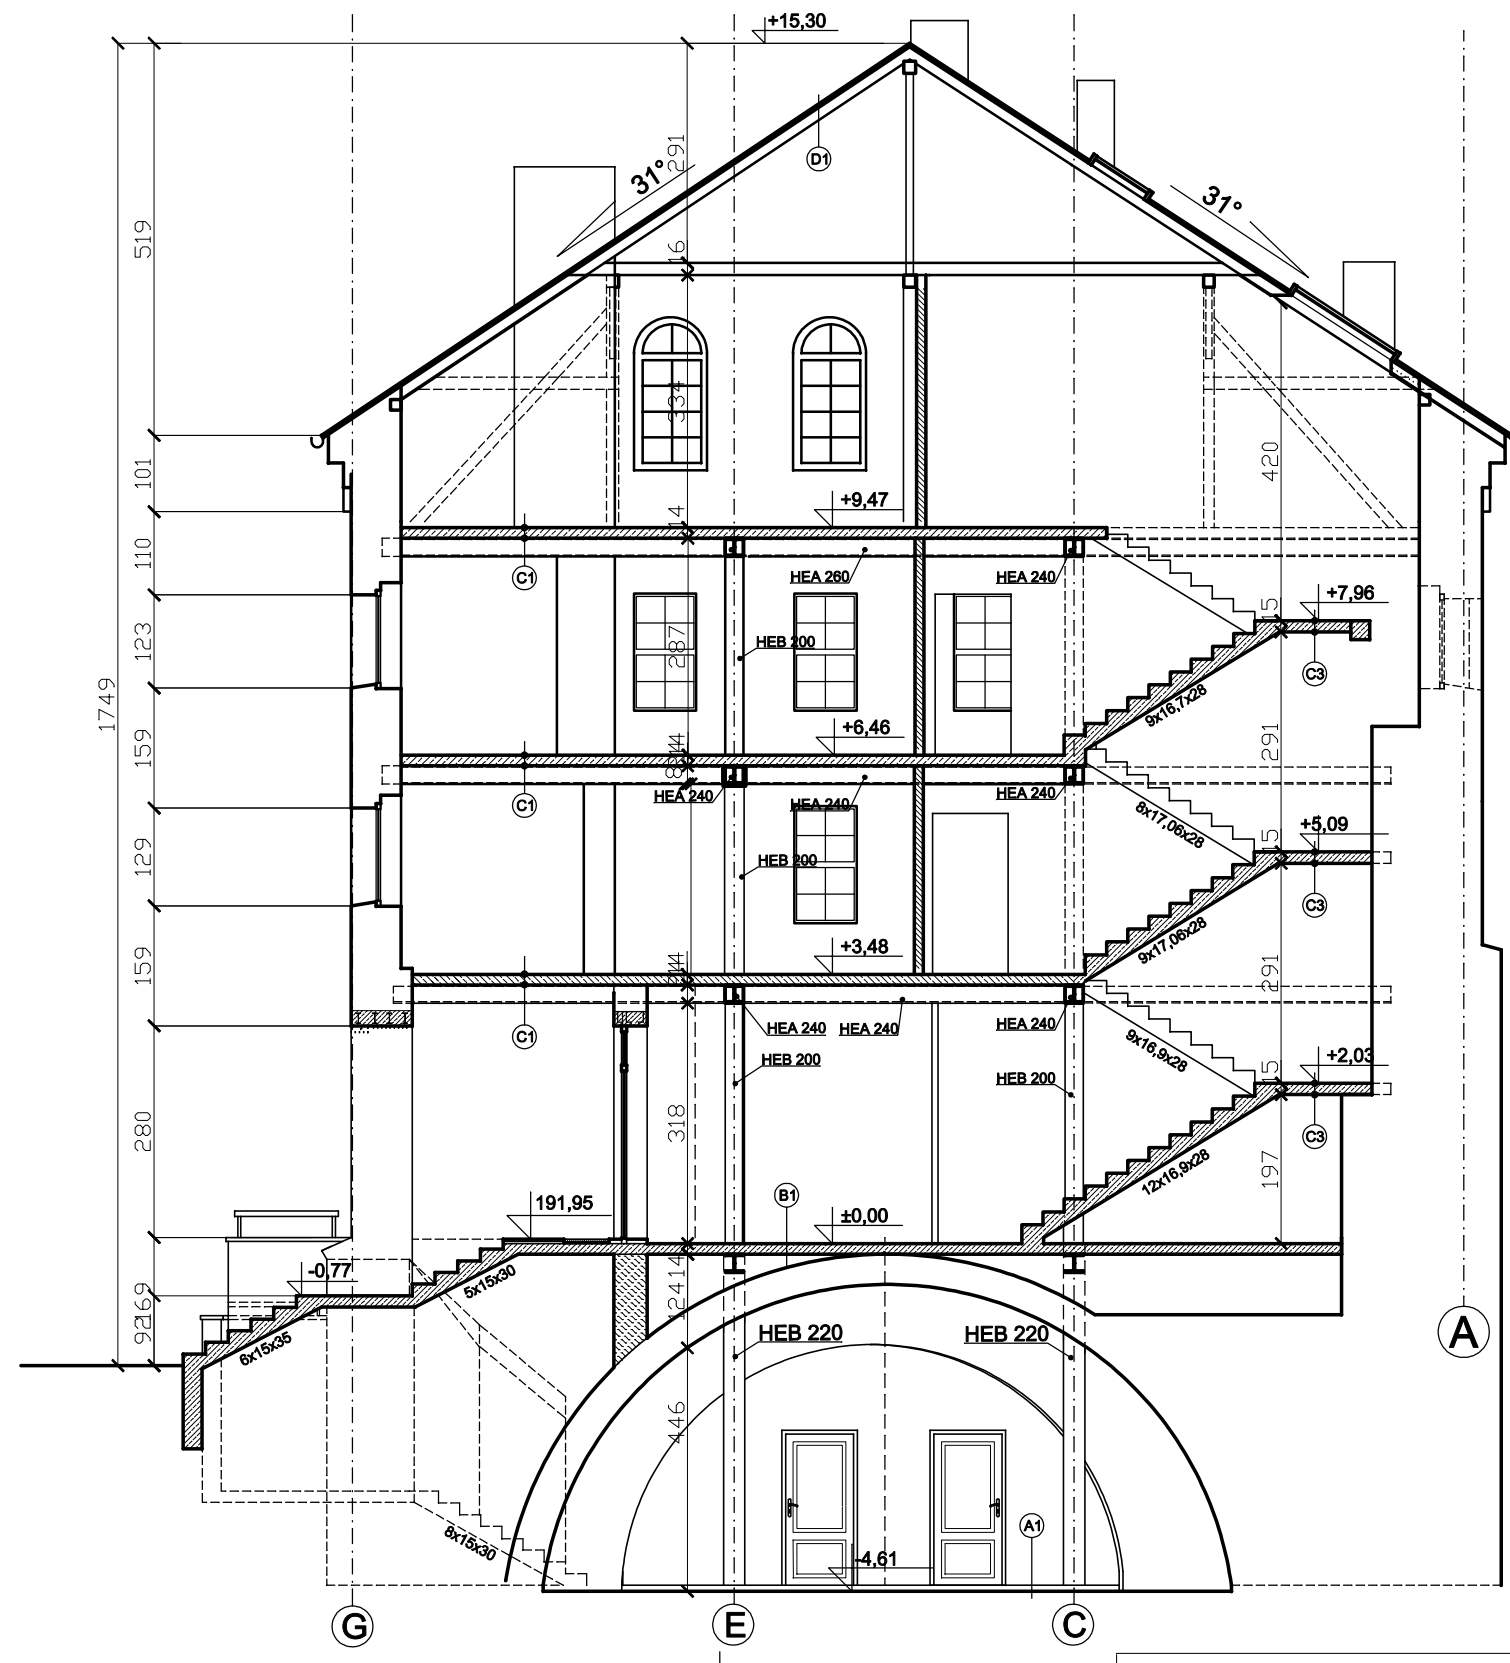


A1	grunt rodzimy
B1	warstwa zaprawy cementowej wyrównująca sklepienie istniejące sklepienie tynk renowacyjny
C1	16,0cm płyta żelbetowa wylewana
C2	8-14cm płyta żelbetowa biegowa i spocznikowa
D1	0,8cm blacha cynkowo-tytanowa układana na rąbek stojący mała podkładowa przestrzenna strukturalna z poliamidu
	2,2cm deskowanie pełne na krokwiach 14/16 pustka powietrzna wentylowana

AKTUALIZACJA DOKUMENTACJI PROJEKTOWO - KOSZTORYSOWEJ BUDYNKU SŁODOWNI „B” ZAMKU PIASTOWSKIEGO W RACIBORZU NA POTRZEBY MŁODZIEŻOWEGO DOMU KULTURY W RACIBORZU ETAP I		<u>INWESTPROJEKT</u> Architektoniczna Pracownia Projektowa Racibórz ul. Kamienna 21 tel. 4150254		I	A	6
				faza	branża	nr rys.
temat projektu	PRZEKRÓJ A - A			07.2013		1:100
inwestor	Powiat Raciborski, 47 - 400 Racibórz, Plac Okrzei 4			data		skala
projektant	mgr inż. arch. Tomasz Blinowski nr upr. SW - 34/2007			1 - 7 / 2013		
opracował	mgr inż. arch. Małgorzata Męczarska, mgr inż. arch. Marek Męczarski, inż. arch. Wojciech Juźwik					
sprawdził	mgr inż. arch. Wojciech Frączek nr upr.AB.III.7131-85/01					
program kreśl.	Intersoft IntelliCAD PREMIUM 6.2, nr licencji 6W0R-CSE4-S74N-09BY			nr projektu		