



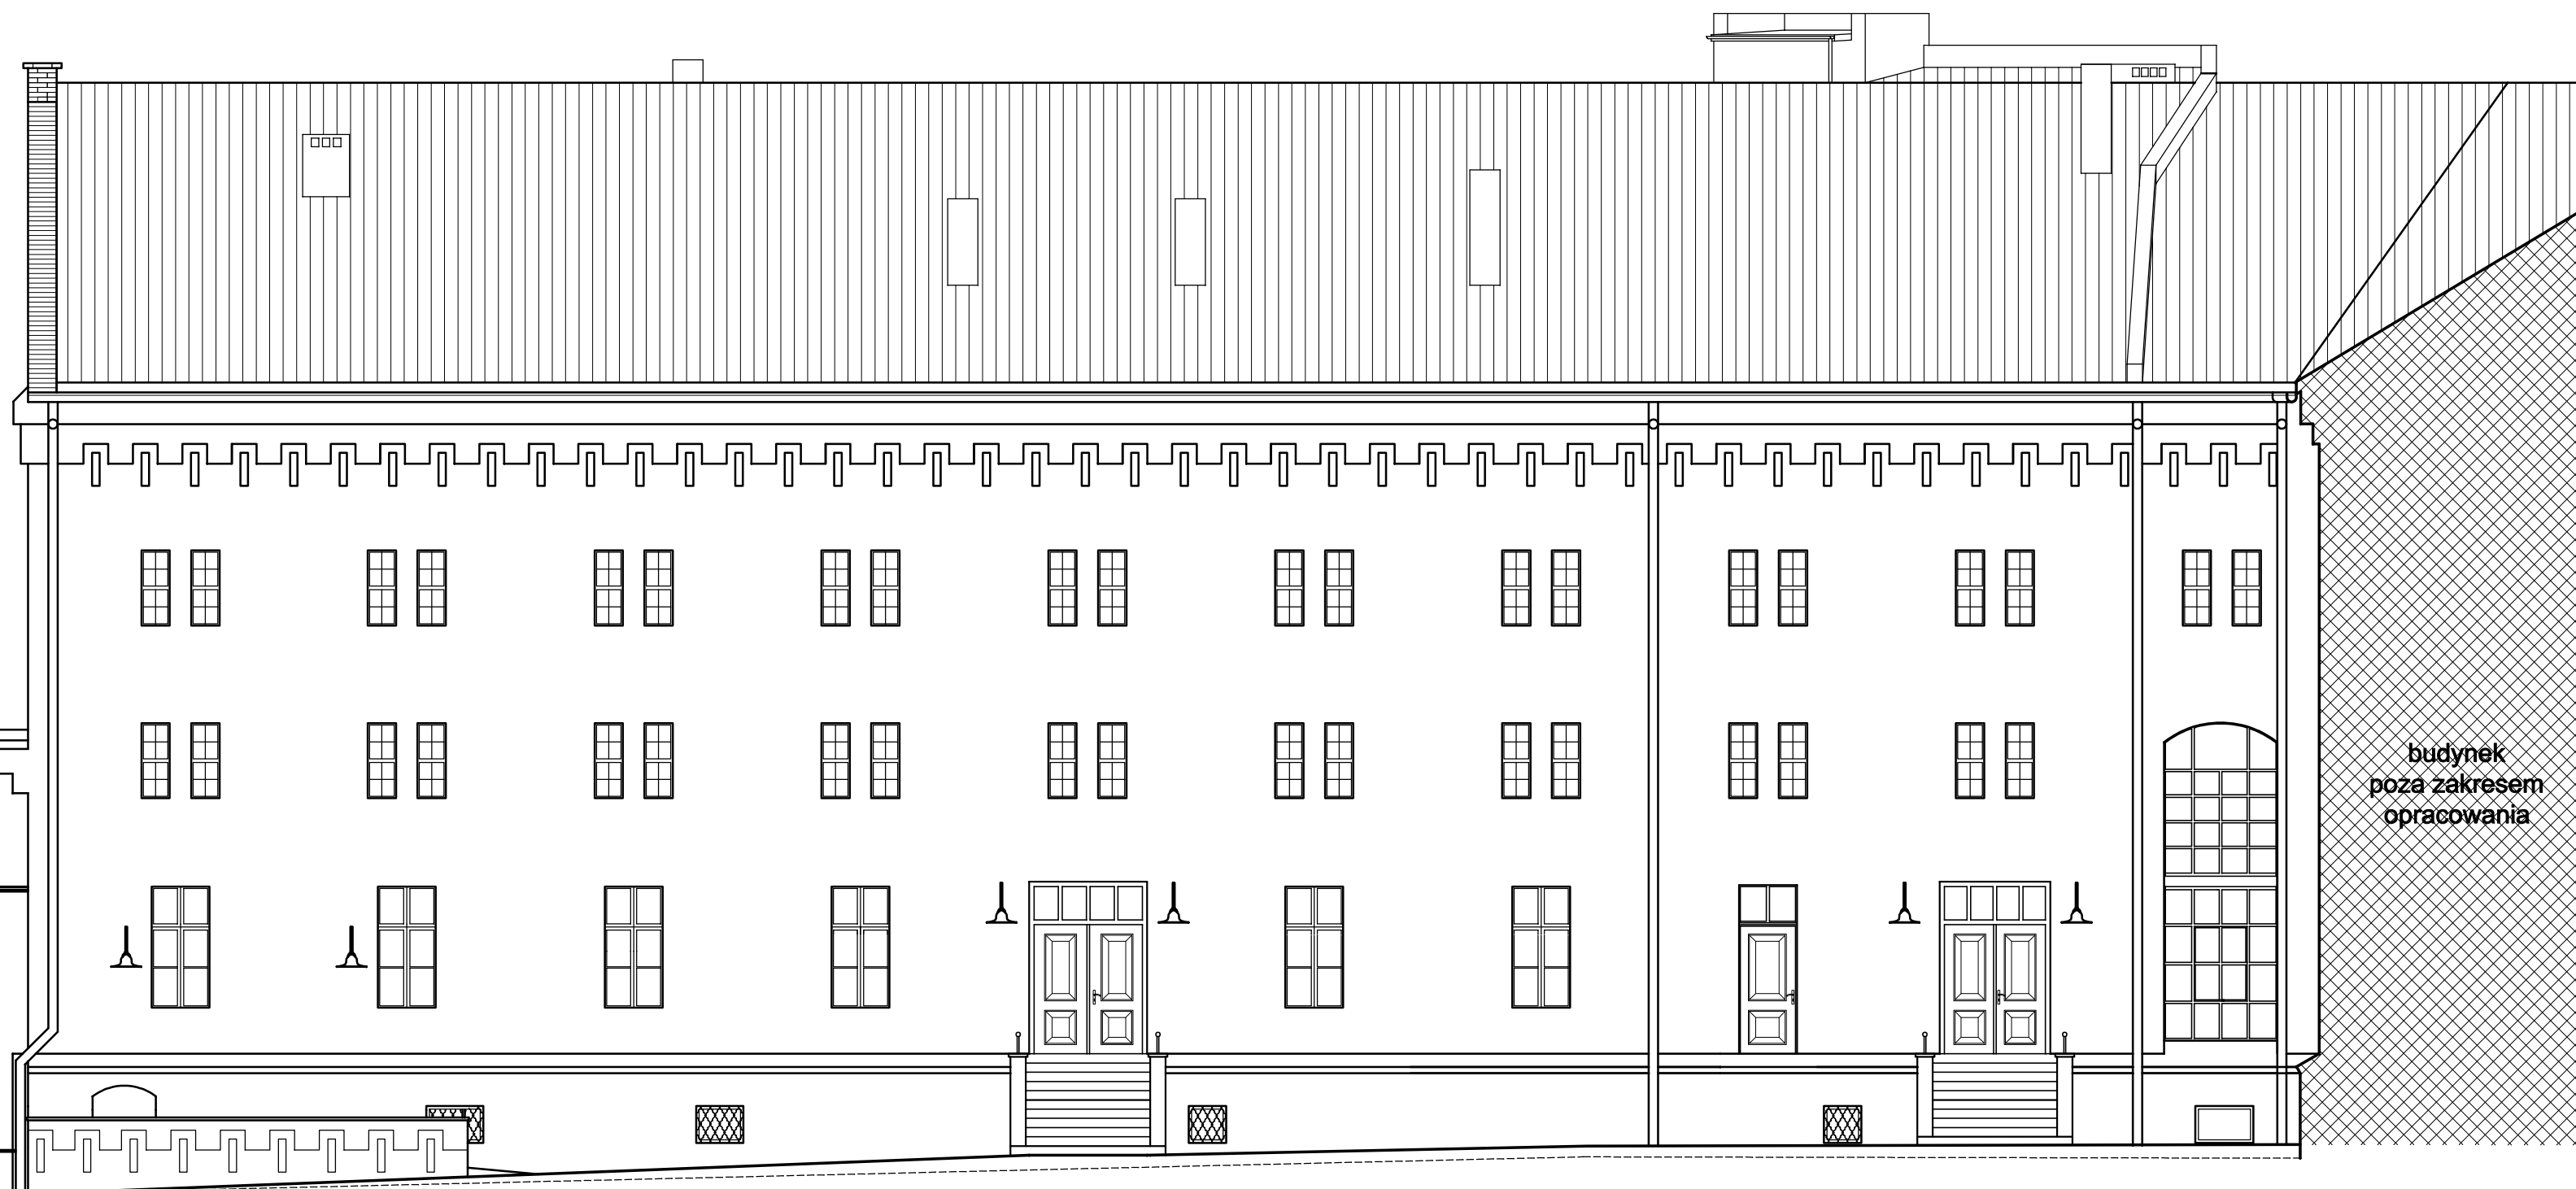

budynek
poza zakresem
opracowania

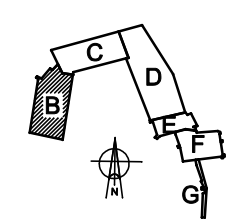

AKTUALIZACJA DOKUMENTACJI PROJEKTOWO - KOSZTORYSOWEJ BUDYNKU SŁODOWNI „B” ZAMKU PIASTOWSKIEGO W RACIBORZU NA POTRZEBY MŁODZIEŻOWEGO DOMU KULTURY W RACIBORZU ETAP I		INWESTPROJEKT Architektoniczna Pracownia Projektowa Racibórz ul. Kamienna 21 tel. 4150254		I	A	7
				faza	branża	nr rys.
temat projektu	ELEWACJA WSCHODNIA			07.2013	1:100	
inwestor	Powiat Raciborski, 47 - 400 Racibórz, Plac Okrzei 4			data	skala	
projektant	mgr inż. arch. Tomasz Blinowski nr upr. SW - 34/2007			1 - 7 / 2013		
opracował	mgr inż. arch. Małgorzata Męczarska, mgr inż. arch. Marek Męczarski, inż. arch. Wojciech Juźwik					
sprawił	mgr inż. arch. Wojciech Frączek nr upr.AB.III.7131-85/01					
program kreśli.	Intersoft IntelliCAD PREMIUM 6.2, nr licencji 6W0R-CSE4-S74N-09BY			nr projektu		