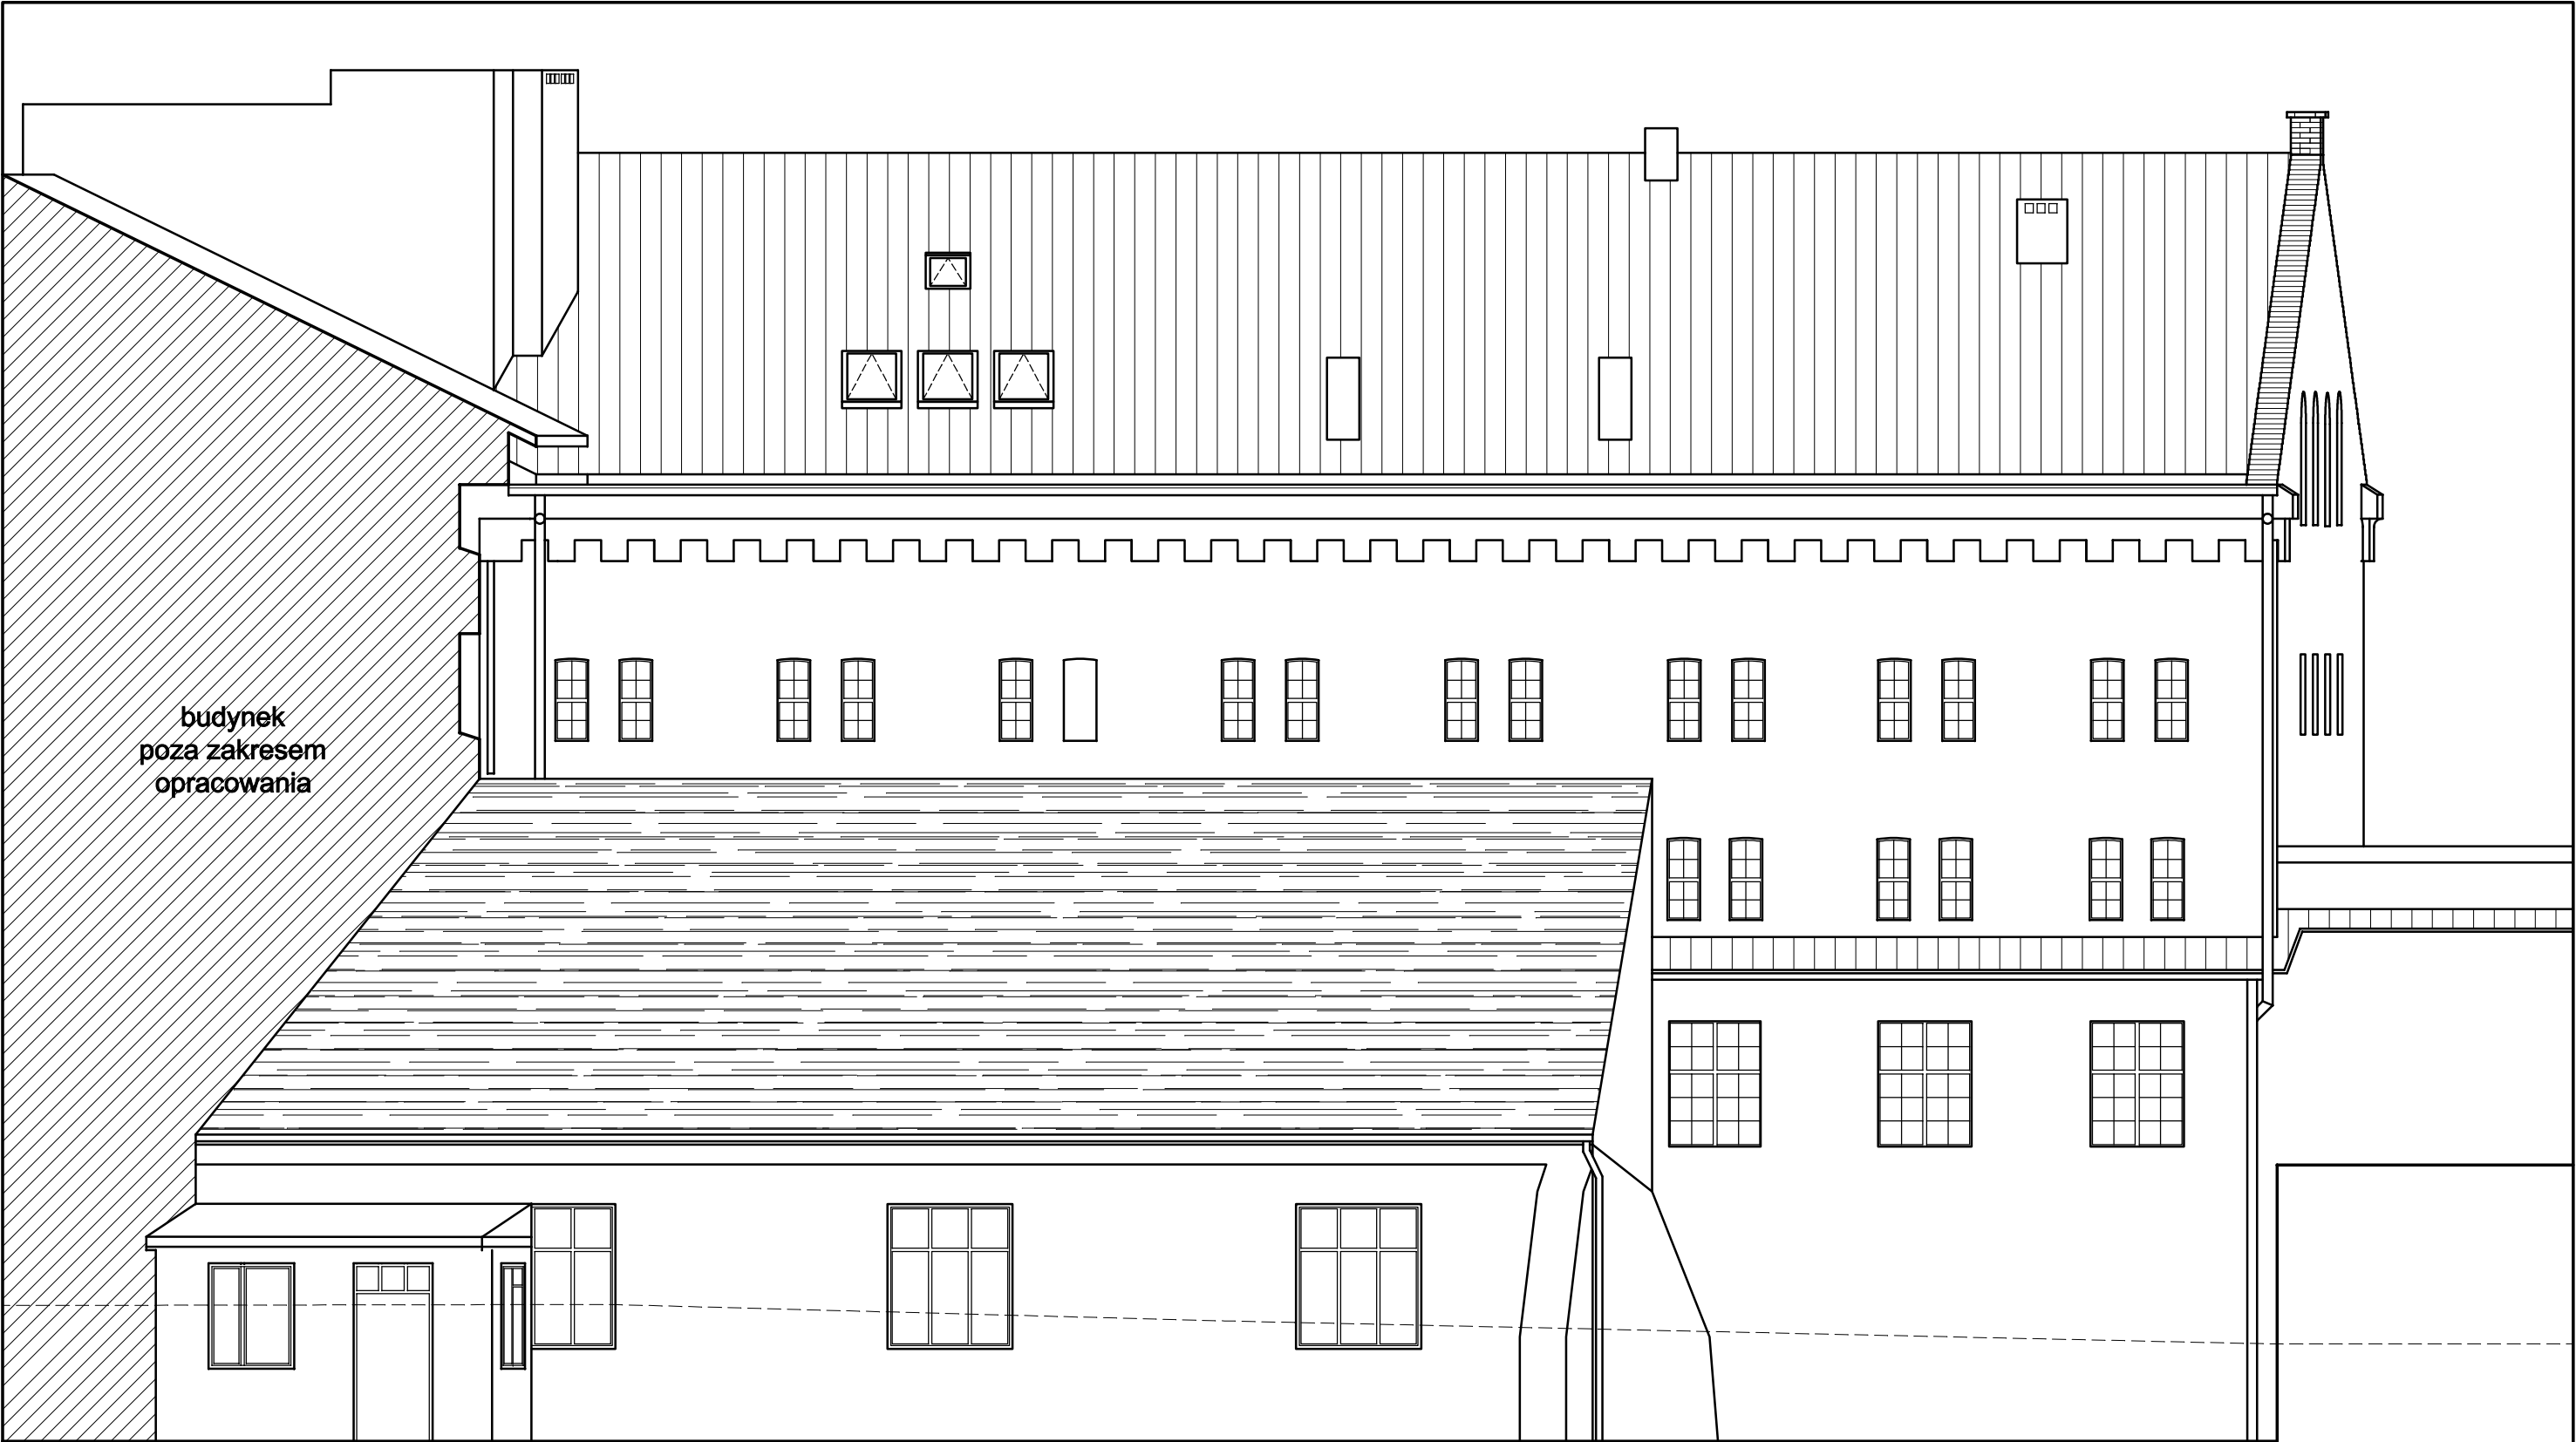


AKTUALIZACJA DOKUMENTACJI PROJEKTOWO - KOSZTORYSOWEJ BUDYNKU SŁODOWNI „B” ZAMKU PIASTOWSKIEGO W RACIBORZU NA POTRZEBY MŁODZIEŻOWEGO DOMU KULTURY W RACIBORZU ETAP I			<u>INWESTPROJEKT</u> Architektoniczna Pracownia Projektowa Racibórz ul. Kamienna 21 tel. 4150254		I	A	9
					faza	branża	nr rys.
temat projektu	ELEWACJA ZACHODNIA				07.2013		1:100
inwestor	Powiat Raciborski, 47 - 400 Racibórz, Plac Okrzei 4				data		skala
projektant	mgr inż. arch. Tomasz Blinowski nr upr. SW - 34/2007				1 - 7 / 2013		
opracował	mgr inż. arch. Małgorzata Męczarska, mgr inż. arch. Marek Męczarski, inż. arch. Wojciech Jużwik						
sprawdził	mgr inż. arch. Wojciech Frączek nr upr.AB.III.7131-85/01						
program kreśl.	Intersoft IntelliCAD PREMIUM 6.2, nr licencji 6W0R-CSE4-S74N-09BY				nr projektu		