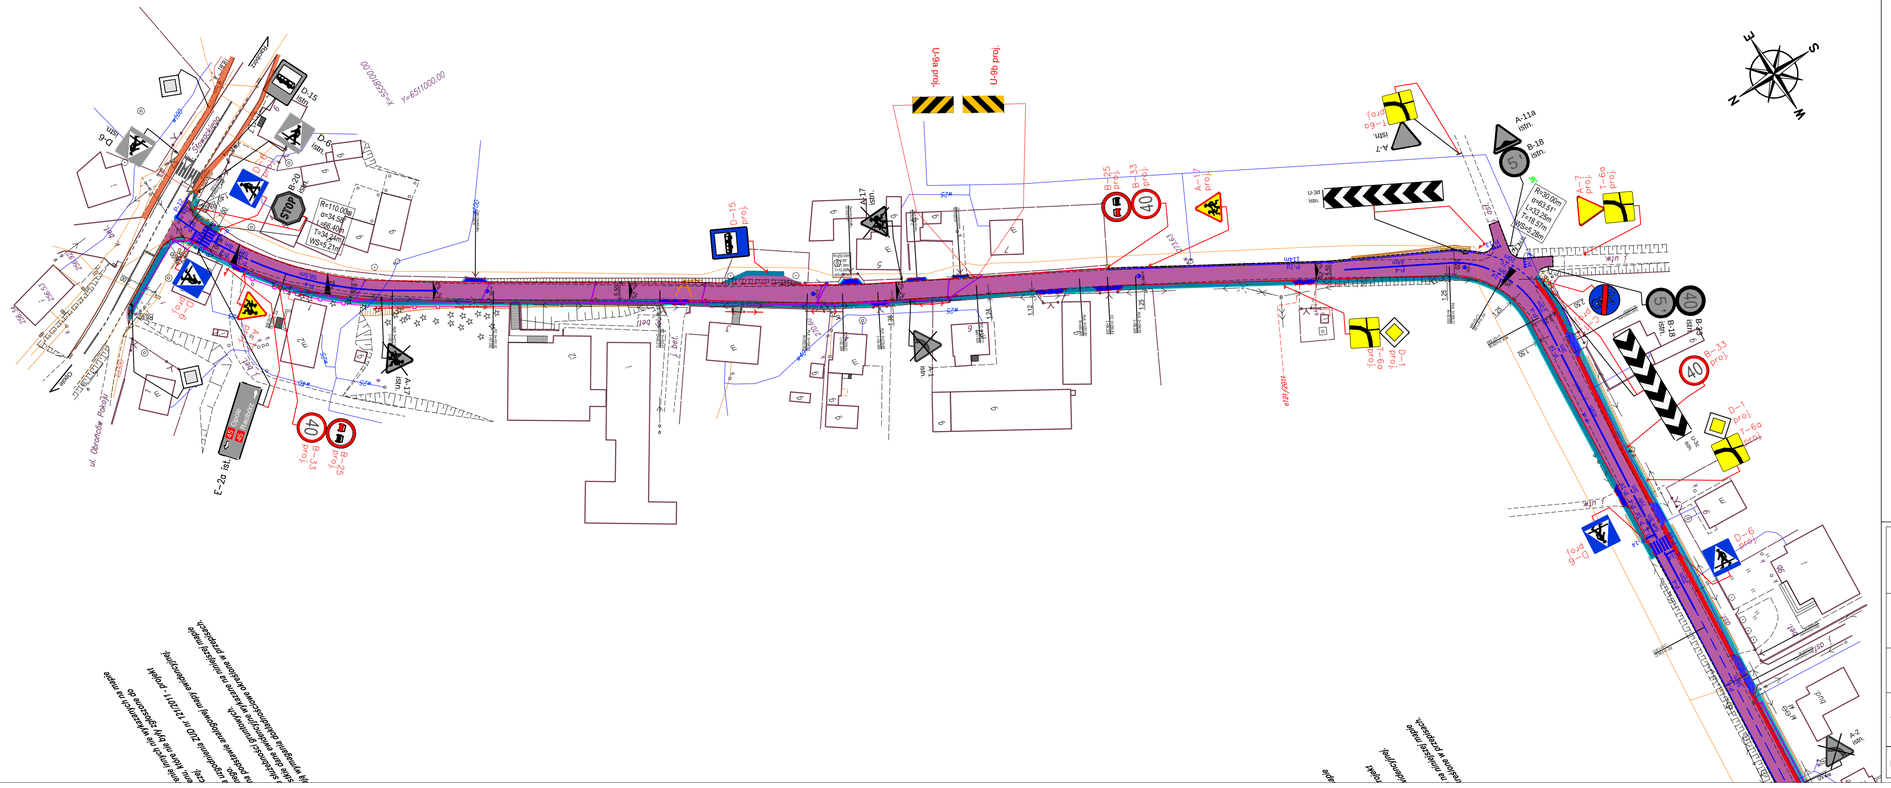

OZNACZENIA:

- B–20 proj. — proj. oznakowanie pionowe
- B–20 istn. — istn. oznakowanie pionowe do pozostawienia lub przestawienia
- B–20 istn. — istn. oznakowanie pionowe do likwidacji
- P-4 45m — istn. oznakowanie pionowe
- istn. oznakowanie poziome

LEGENDA:

Proj. elementy układu drogowego:

- proj. jezdnia – nawierzchnia asfaltowa
- proj. chodnik – kostka betonowa szara
- proj. zjazdy – kostka betonowa grafitowa
- proj. ciąg rowerowy – kostka betonowa czerwona
- proj. remont warstwy ścieralnej
- istn. parking przeznaczony do remontu
- proj. krawężnik betonowy
- proj. krawężnik betonowy obniżony
- proj. obrzeże betonowe
- istniejący chodnik wzdłuż drogi krajowej nr 45

WYKONAWCA: Biuro Projektów Drogowych Marcin Krzyżowski, 43-430 Kowale, ul. Kowali 67		
NAZWA OPRACOWANIA: „Rozbudowa drogi powiatowej DP 3521S Szonowice - Modzurów" Docelowa organizacja ruchu		
INWESTOR: ADRES:	Powiat Raciborski, Plac Okrzei 4, 47-400 Racibórz	RYS. NR 2.1
TYTUŁ RYSUNKU:	Plan sytuacyjny 1	SKALA 1:1000
		DATA: XI 2014 r.
PROJEKTOWAŁ:	mgr inż. Marcin Krzyżowski	