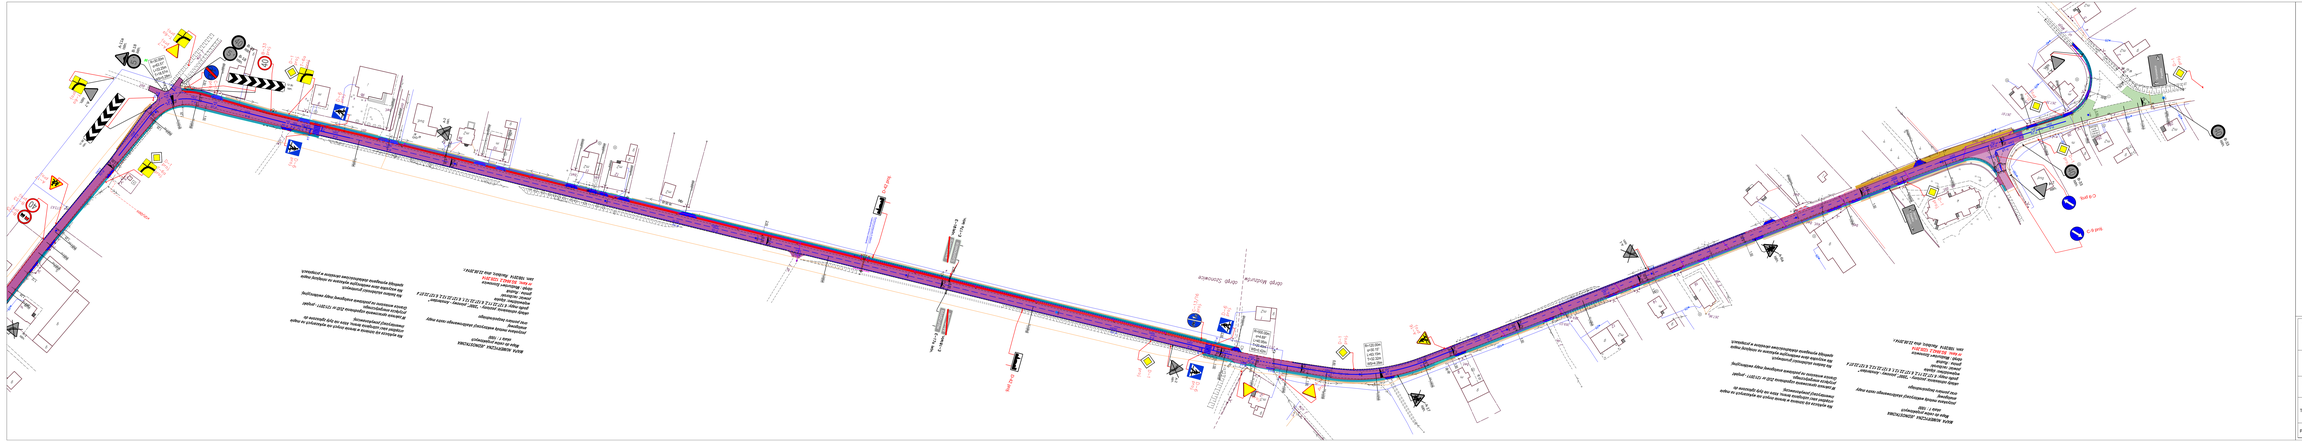
droga Modzurów
droga Szymocice
droga Szymocice
droga Modzurów
ZNAKI ADRESOWE ZBIORCZE
znak C-16
znak C-17
ZNAKI ADRESOWE ZBIORCZE
znak B-20
znak B-21