godło mapy: 6.127.22.11.2, 6.127.22.12.1, 6.127.22.12.2, 6.127.22.07.4
województwo: śląskie
powiat: raciborski
gmina : Rudnik
obręb : Modzurów-Szonowice
nr Kanc. SG.6642.2.1220.2014
zam. 108/2014 Racibórz, dnia 22.08.2014 r.

wykluczą się istnienia w terenie innych niż wykazanych na mapie urządzeń sieci uzbrojenia terenu, które nie były zgłoszone do inwentaryzacji powykonawczej.

W zakresie opracowania uzgodnienia ZUD nr 121/2011 - projekt przyłącza energetycznego.
Granice wniesiono na podstawie analogowej mapy ewidencyjnej.

Nie badano służebności gruntowych.
Nie wszystkie dane ewidencyjne wykazane na niniejszej mapie spełniają wymagania dokładnościowe określone w przepisach.

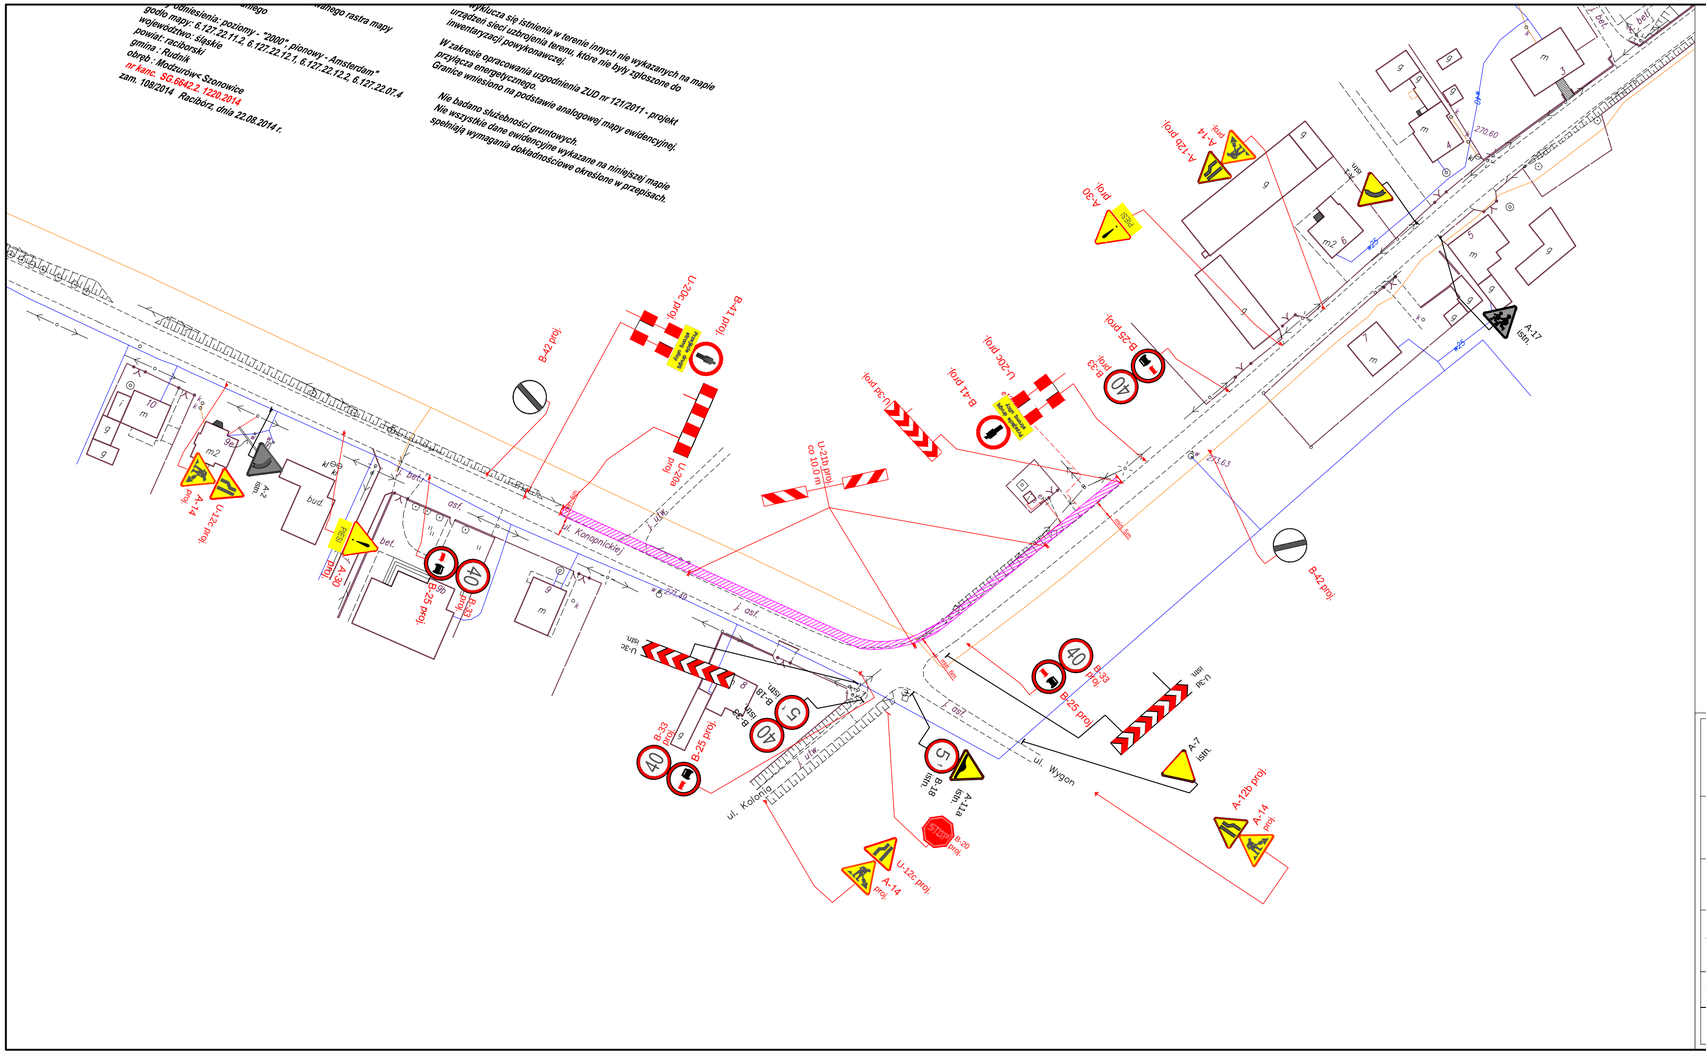

OZNACZENIE:

- Zakres robót budowlanych
- A-14 proj. — proj. tymczasowe oznakowanie pionowe
- A-7 istn. — istniejące oznakowanie pionowe

WYKONAWCA: Biuro Projektów Drogowych Marcin Krzyżowski, 43-430 Kowale, ul. Kowali 67		
NAZWA OPRACOWANIA: „Rozbudowa drogi powiatowej DP 3521S Szonowice - Modzurów" organizacja ruchu na czas robót		
INWESTOR: ADRES:	Powiat Raciborski, Plac Okrzei 4, 47-400 Racibórz	RYS. NR 3.10
TYTUŁ RYSUNKU:	Organizacja ruchu na czas robót - etap 10	SKALA 1:1000
		DATA: X 2014 r.
PROJEKTOWAŁ:	mgr inż. Marcin Krzyżowski, upr. SLK/4949/POOD/13	
OPRACOWAŁ:	inż. Marcin Pszczółka	