


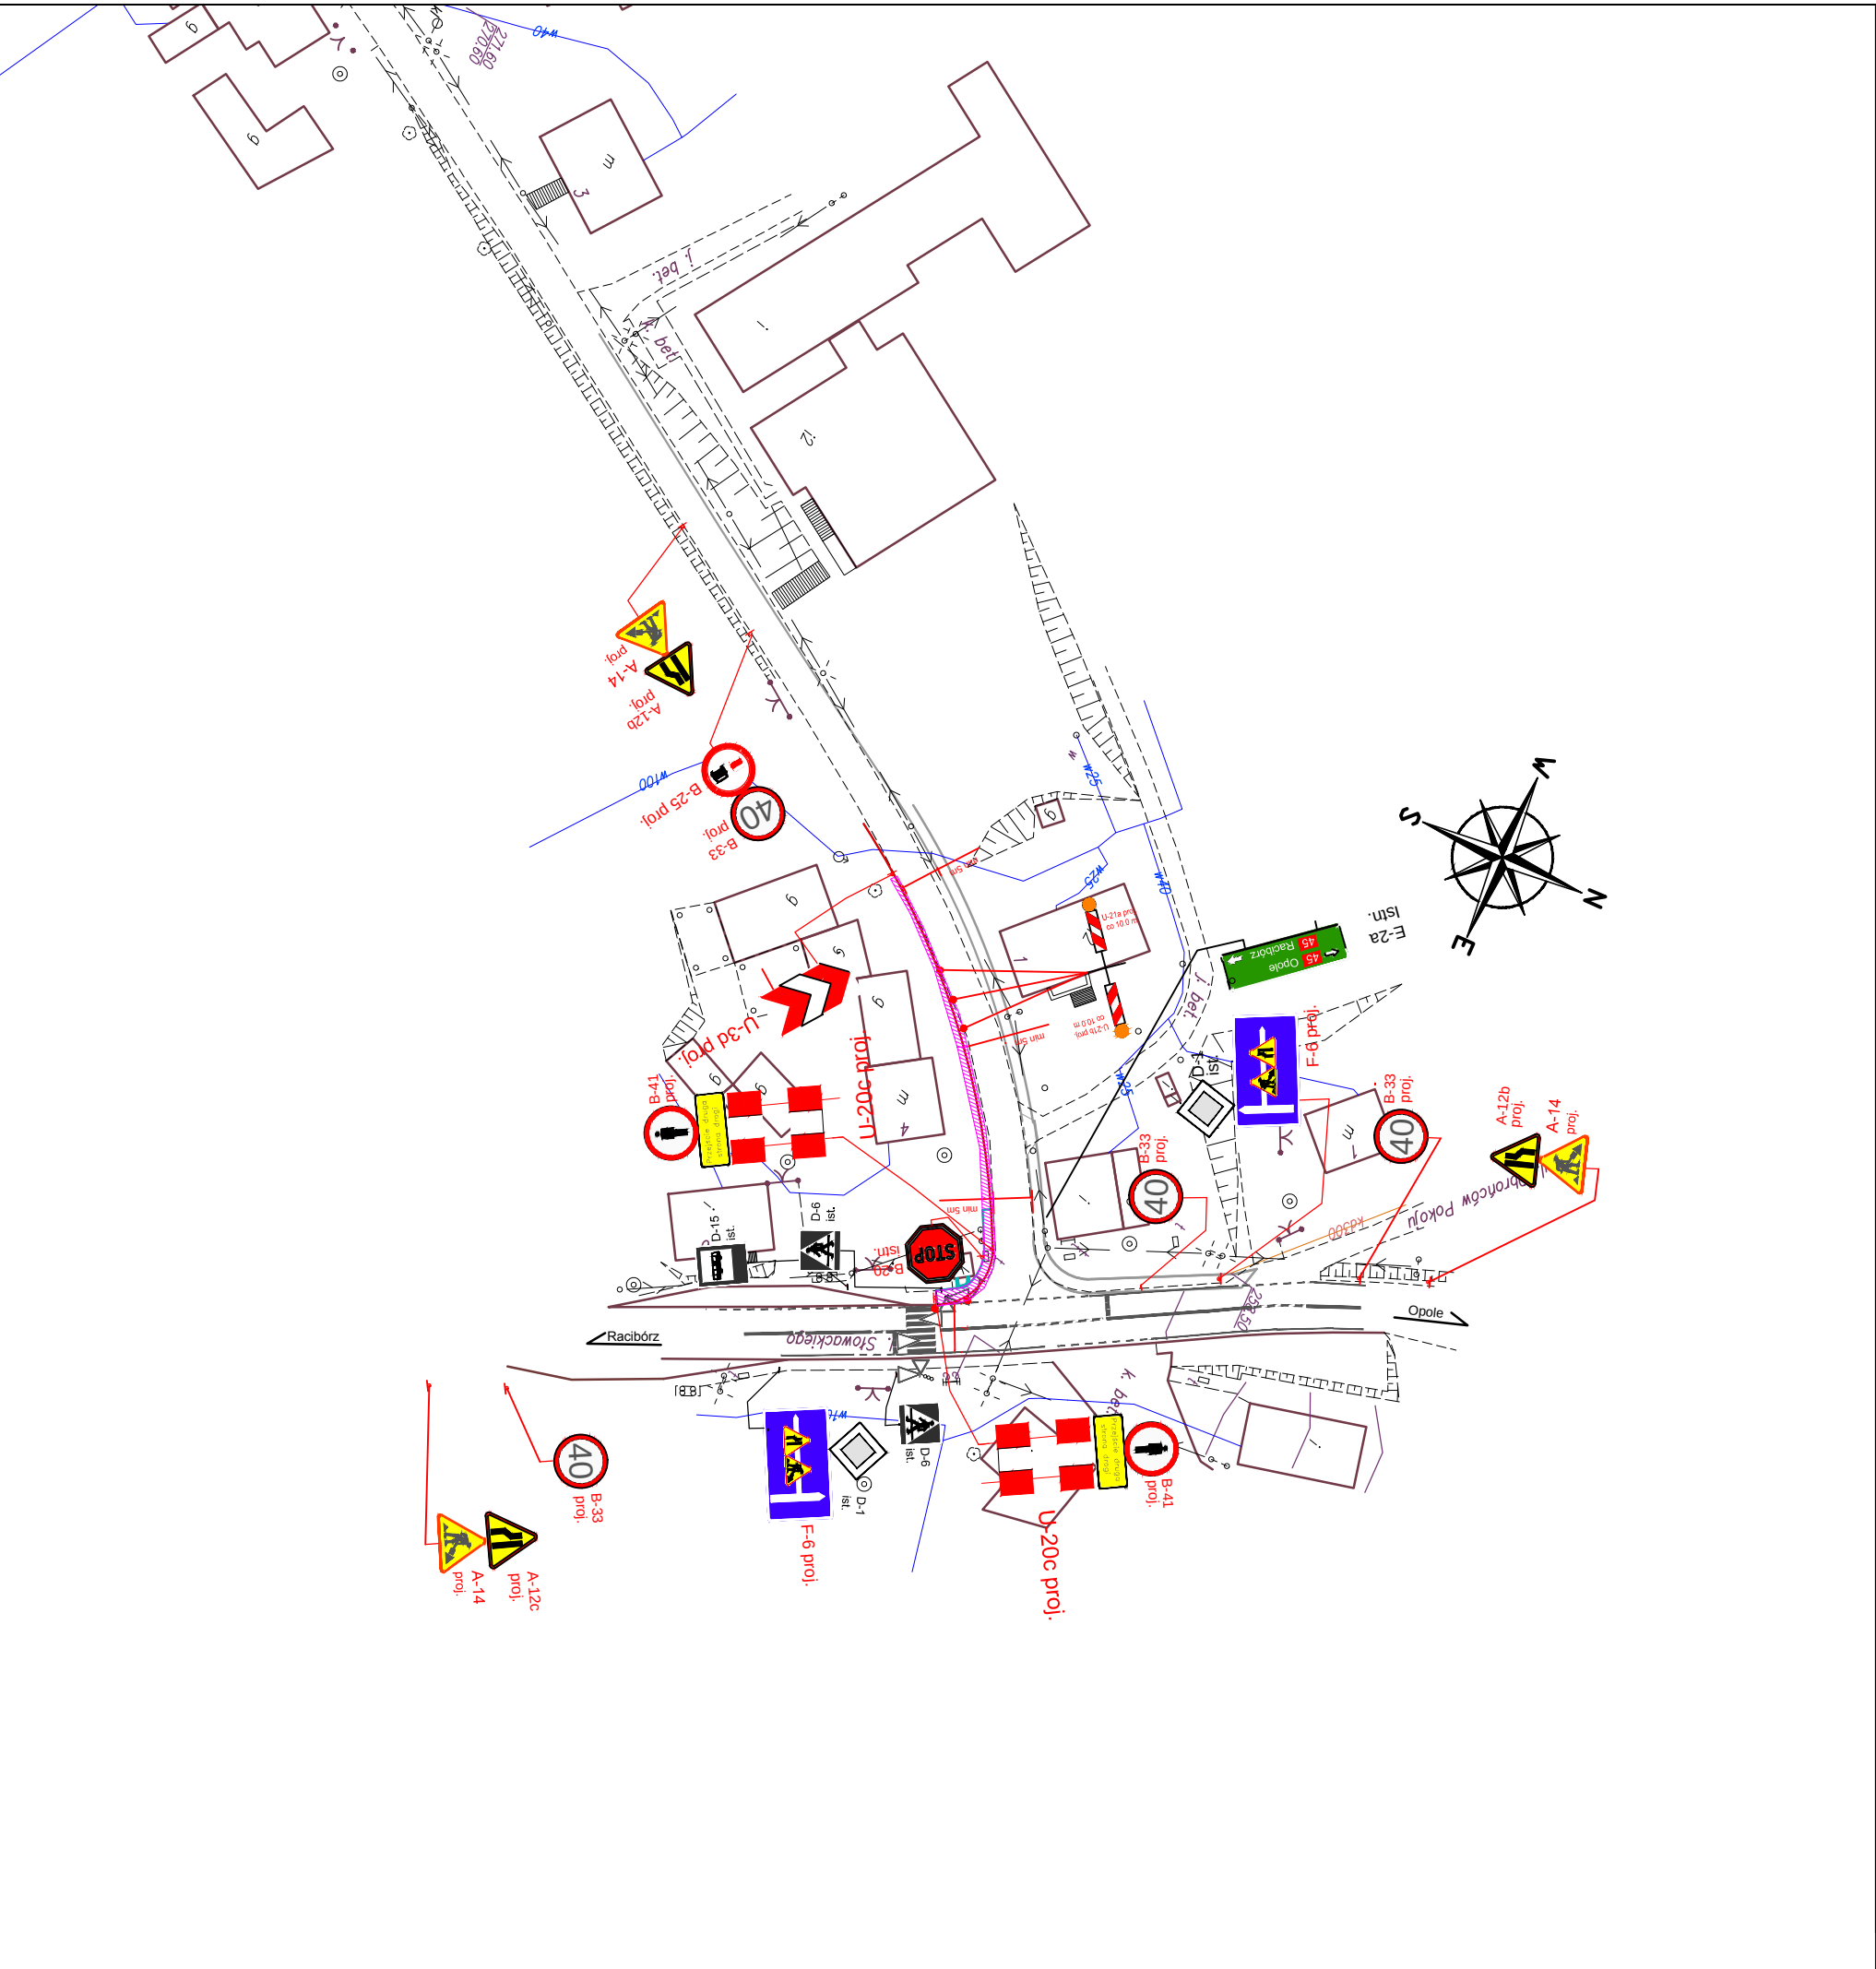

OZNACZENIE:

Zakres robót budowlanych

A-14
proj.

proj. tymczasowe
oznakowanie pionowe

A-7
istn.

istniejące oznakowanie pionowe

WYKONAWCA: Biuro Projektów Drogowych Marcin Krzyżowski 43-430 Kowale, ul. Kowali 67		
NAZWA OPRACOWANIA: „Rozbudowa drogi powiatowej DP 3521S Szonowice - Modzurów” organizacja ruchu na czas robót		
INWESTOR:	Powiat Raciborski	RYS. NR 3.16
ADRES:	Plac Okrzei 4, 47-400 Racibórz	
TYTUŁ RYSUNKU:	Organizacja ruchu na czas robót - etap 16	SKALA 1:1000
		DATA: X 2014 r.
PROJEKTOWAŁ:	mgr inż. Marcin Krzyżowski, upr. SLK/4949/POOD/13	
OPRACOWAŁ:	inż. Marcin Pszczółka	