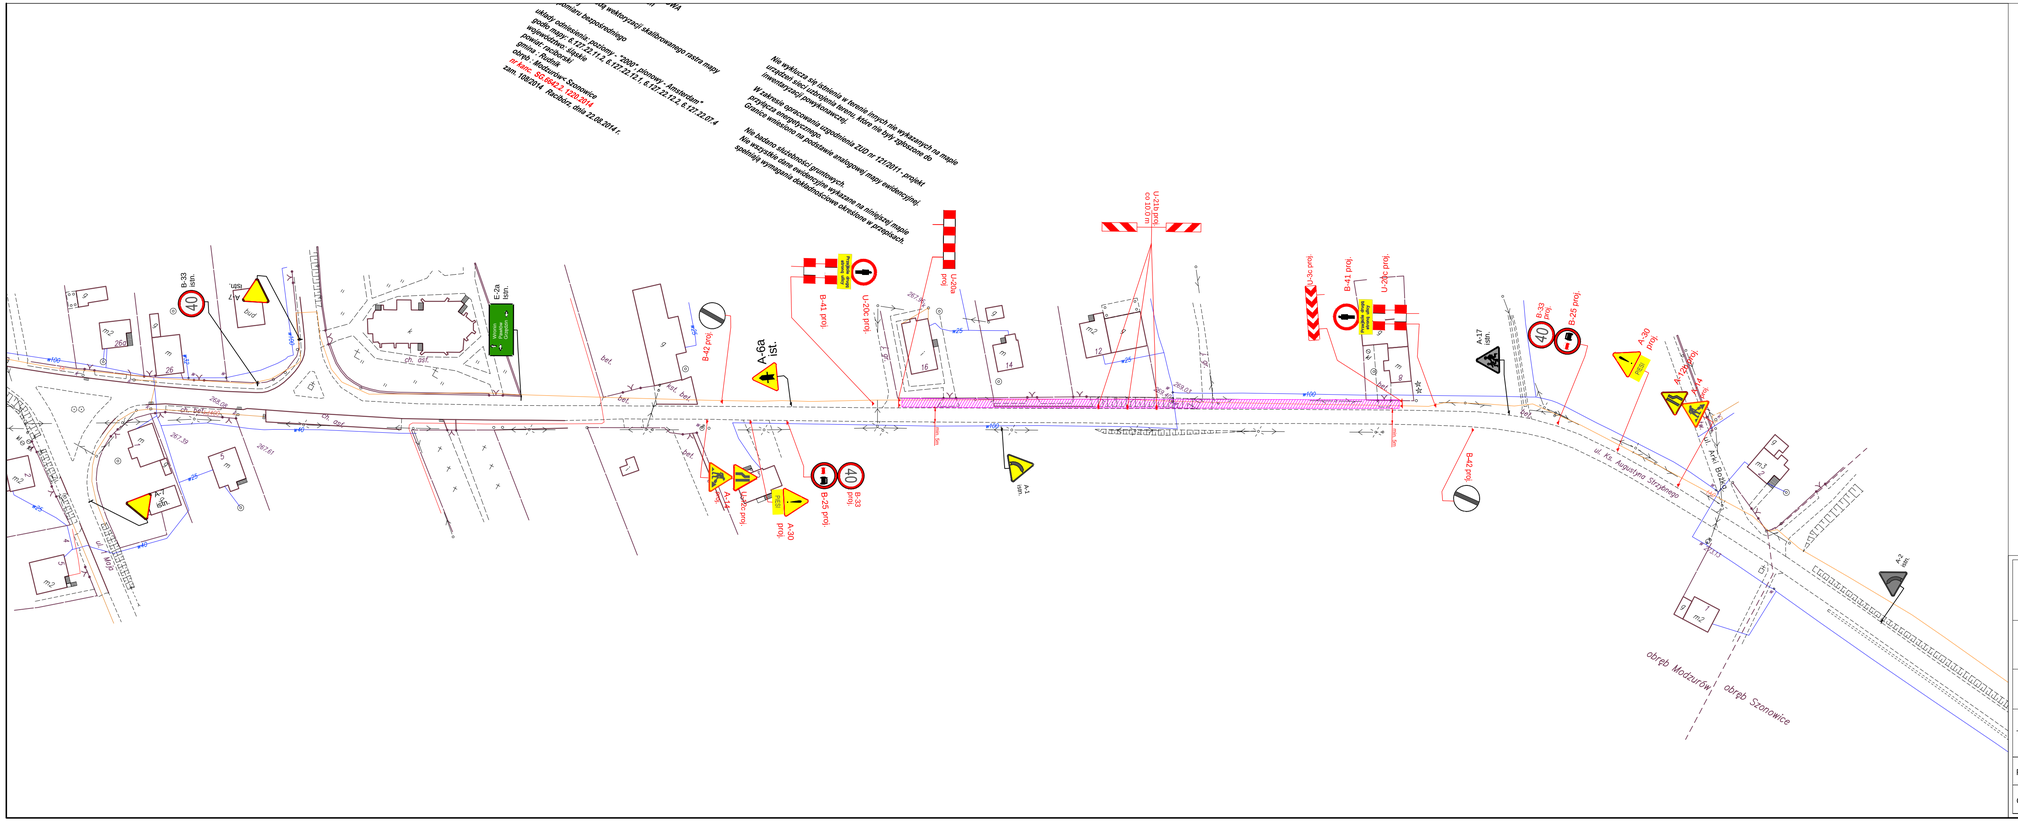

Nie wykluczą się dotrzeć w trasie innych niż wskazanych na mapie urządzeń sieci zlokalizowanej terenu, które nie są objęte zgłoszeniem do niniejszej projektowanej.
W wskaźnik oznaczenia zgodnością z ZUD nr 121/2011 - projekt przyjęcia przepisy prawa.
Granice wnioskiem na podstawie analogowej mapy wektorowej.
Nie będzie zlokalizowane przynależy.
Nie wszystkie dane wskazanych wykazane na niniejszej mapie spełniają wymagania dokładnościowe określone w przepisach.

OZNACZENIE:

Zakres robót budowlanych

A-14 proj. — proj. tymczasowe oznakowanie pionowe

A-7 ist. — istniejące oznakowanie pionowe

WYKONAWCA: Biuro Projektów Drogowych Marcin Krzyżowski, 43-430 Kowale, ul. Kowali 67		
NAZWA OPRACOWANIA: „Rozbudowa drogi powiatowej DP 3521S Szonowice - Modzurów" organizacja ruchu na czas robót		
INWESTOR:	Powiat Raciborski	RYS. NR 3.4
ADRES:	Plac Okrzei 4, 47-400 Racibórz	
TYTUŁ RYSUNKU:	Organizacja ruchu na czas robót - etap 4	SKALA 1:1000
		DATA: X 2014 r.
PROJEKTOWAŁ:	mgr inż. Marcin Krzyżowski, upr. SLK/4949/POOD/13	
OPRACOWAŁ:	inż. Marcin Pszczółka	