


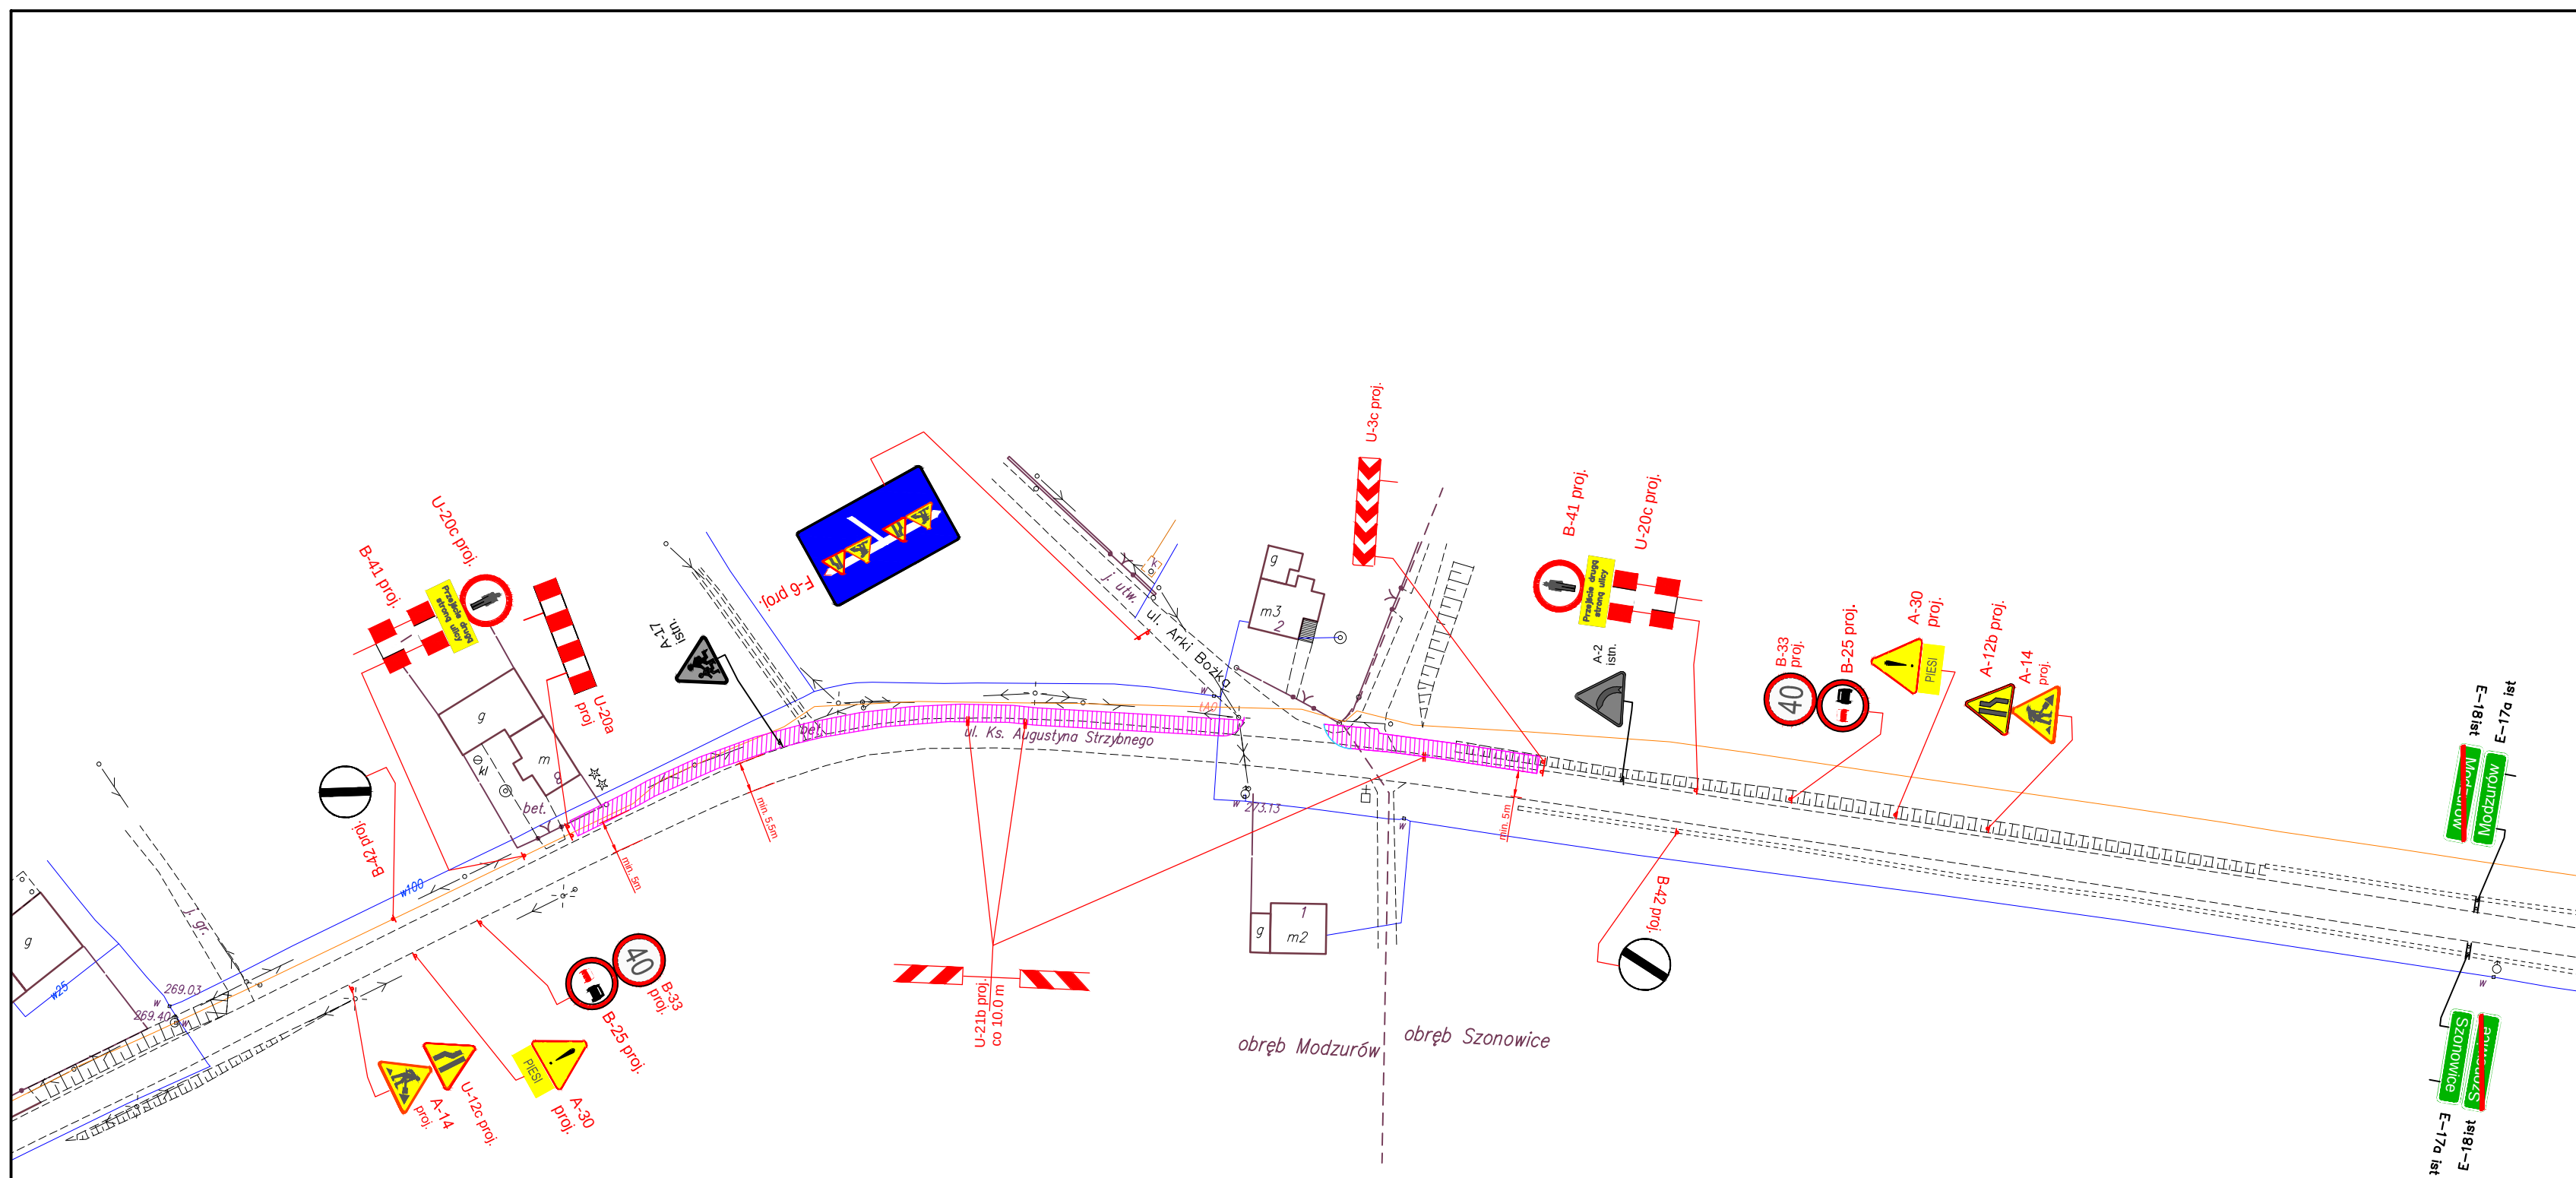


OZNACZENIE:



Zakres robót budowlanych



proj. tymczasowe
oznakowanie pionowe

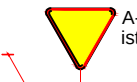

A-7
istn. istniejące oznakowanie pionowe

WYKONAWCA:
Biuro Projektów Drogowych Marcin Krzyżowski
43-430 Kowale, ul. Kowali 67

NAZWA OPRACOWANIA:
„Rozbudowa drogi powiatowej DP 3521S Szonowice - Modzurów”
organizacja ruchu na czas robót

INWESTOR:
ADRES:

Powiat Raciborski
Plac Okrzei 4, 47-400 Racibórz

RYS. NR
3.6

TYTUŁ RYSUNKU:
Organizacja ruchu na czas robót - etap 6

SKALA 1:1000
DATA: X 2014 r.

PROJEKTOWAŁ:
mgr inż. Marcin Krzyżowski, upr. SLK/4949/POOD/13

OPRACOWAŁ:
inż. Marcin Pszczółka