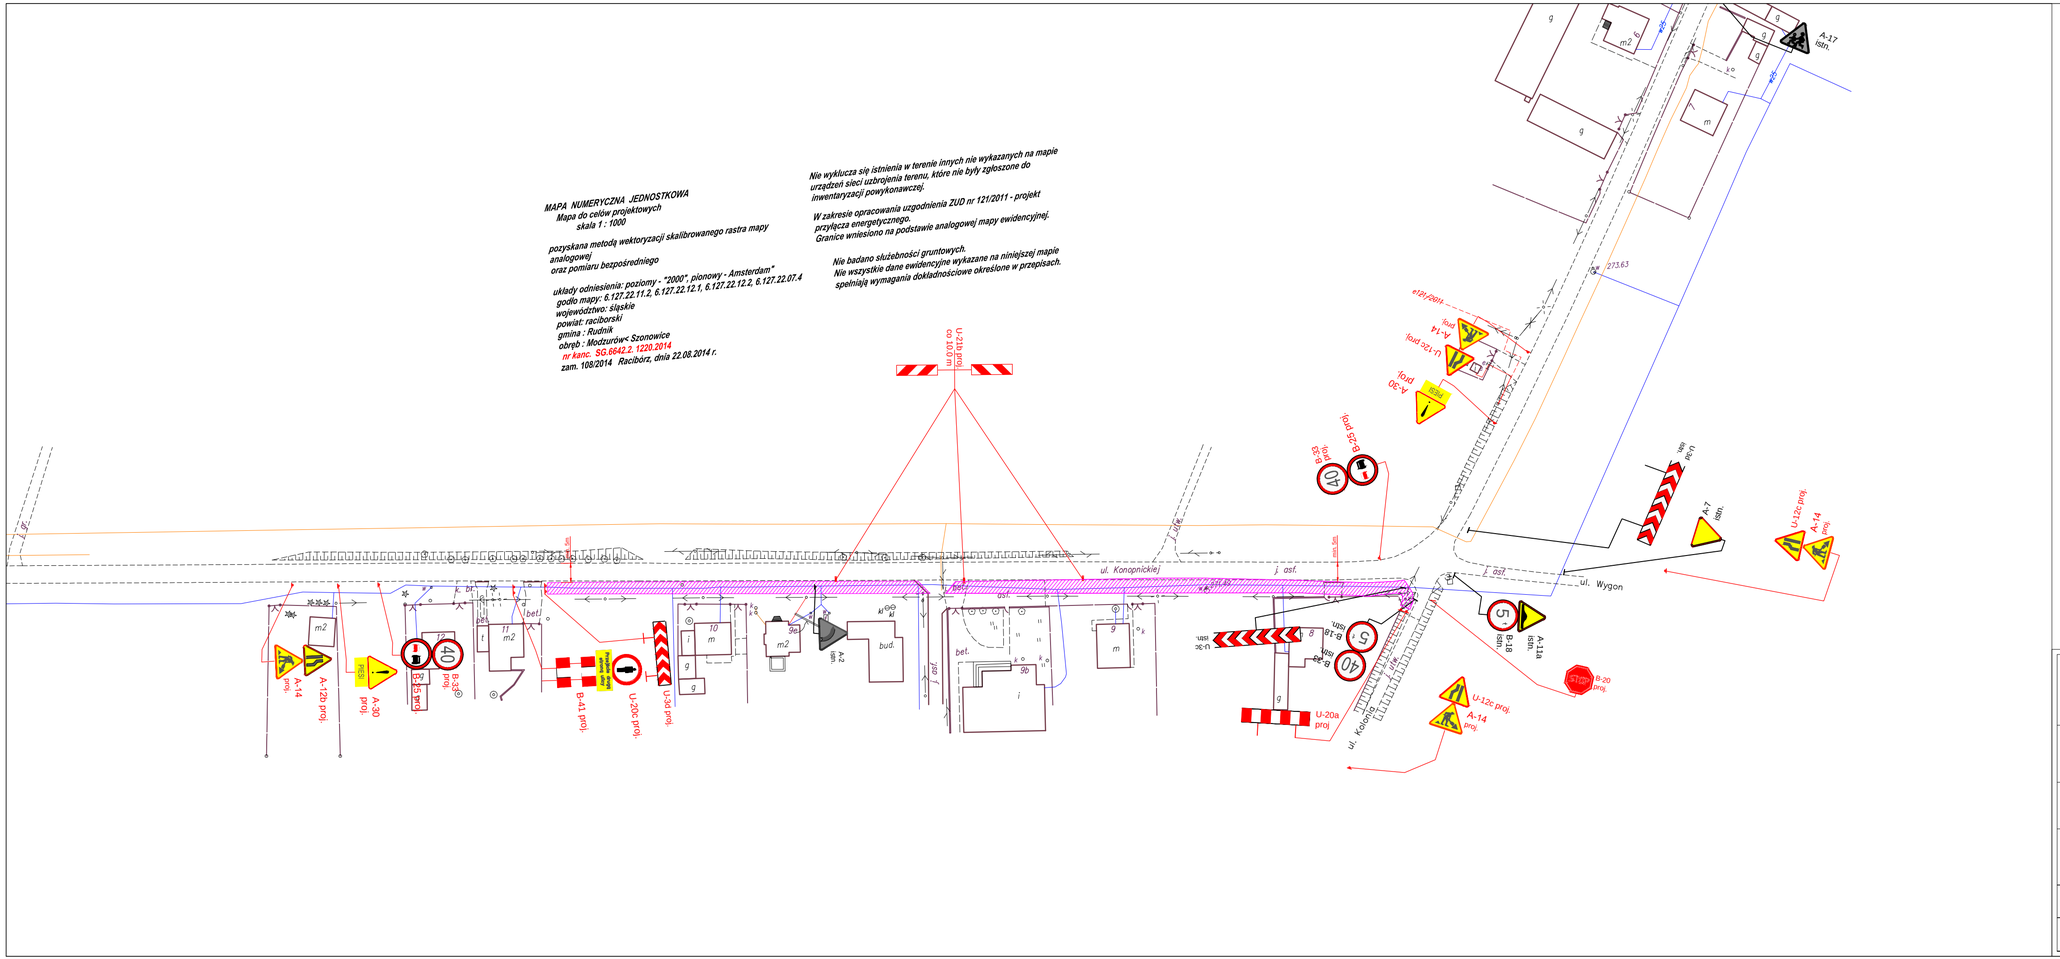

OZNACZENIE:

Zakres robót budowlanych

A-14 proj. — proj. tymczasowe oznakowanie pionowe

A-7 istn. — istniejące oznakowanie pionowe

WYKONAWCA: Biuro Projektów Drogowych Marcin Krzyżowski, 43-430 Kowale, ul. Kowali 67		
NAZWA OPRACOWANIA: „Rozbudowa drogi powiatowej DP 3521S Szonowice - Modzurów" organizacja ruchu na czas robót		
INWESTOR: Powiat Raciborski ADRES: Plac Okrzei 4, 47-400 Racibórz		RYS. NR 3.9
TYTUŁ RYSUNKU:	Organizacja ruchu na czas robót - etap 9	SKALA 1:1000 DATA: X 2014 r.
PROJEKTOWAŁ:	mgr inż. Marcin Krzyżowski, upr. SLK/4949/POOD/13	
OPRACOWAŁ:	inż. Marcin Pszczółka	