


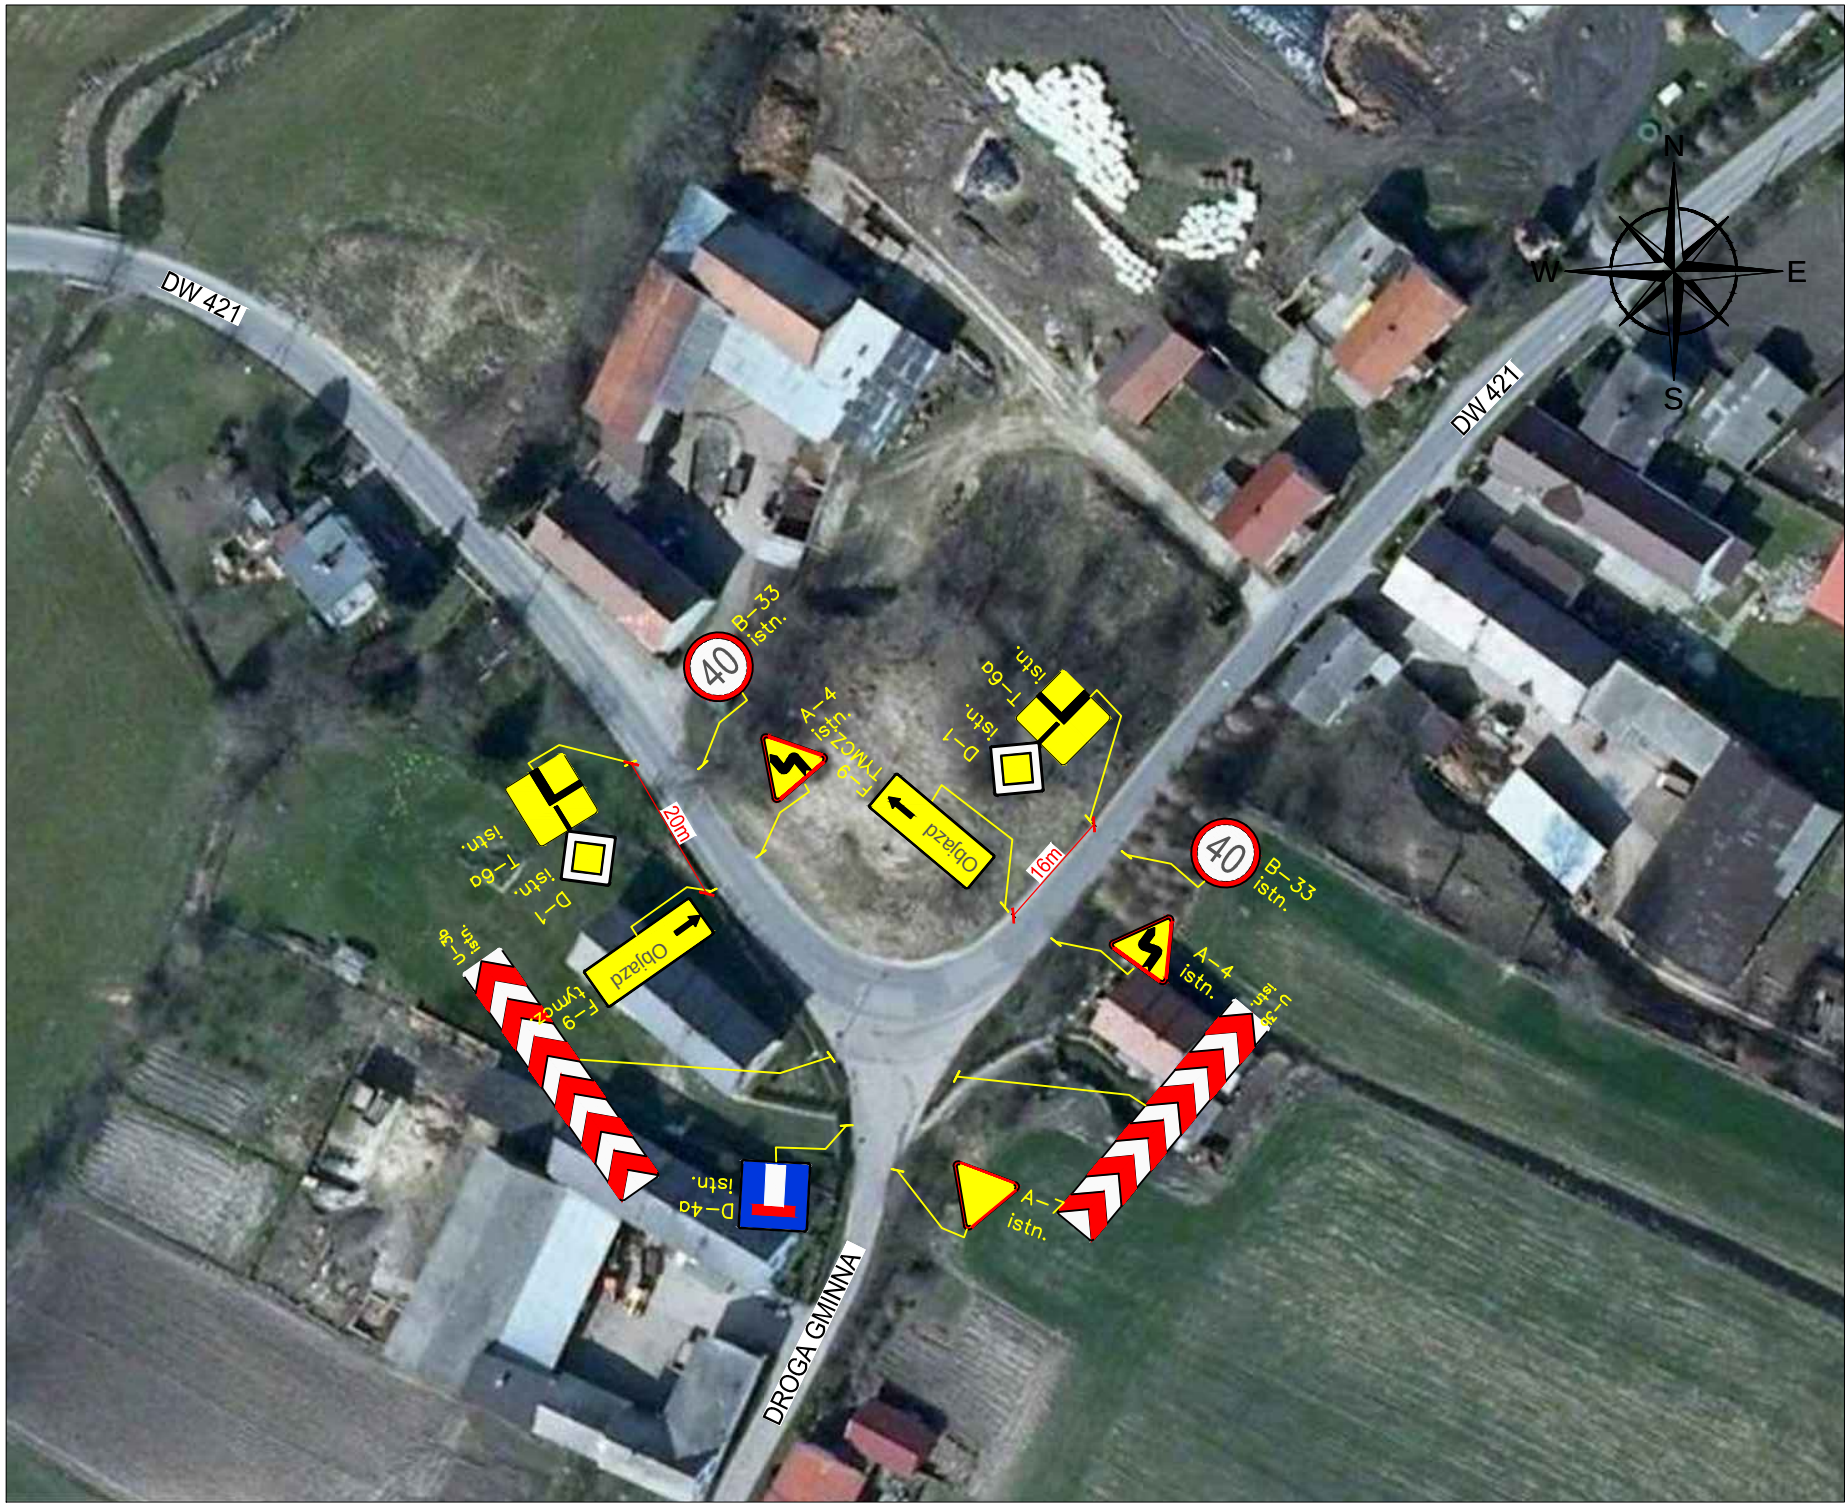

WYKONAWCA:

Biurow Projektów Drogowych Marcin Krzyżowski
43-430 Kowale, ul. Kowali 67

NAZWA OPRACOWANIA:

„Rozbudowa drogi powiatowej DP 3521S Szonowice - Modzurów”
organizacja ruchu na czas robót

INWESTOR:

Powiat Raciborski

RYS. NR

ADRES:

Plac Okrzei 4, 47-400 Racibórz

3.6

TYTUŁ RYSUNKU:

Skrzyżowanie nr S6

SKALA 1:1000

PROJEKTOWAŁ:

mgr inż. Marcin Krzyżowski, upr. SLK/4949/POOD/13

DATA: X 2014 r.