


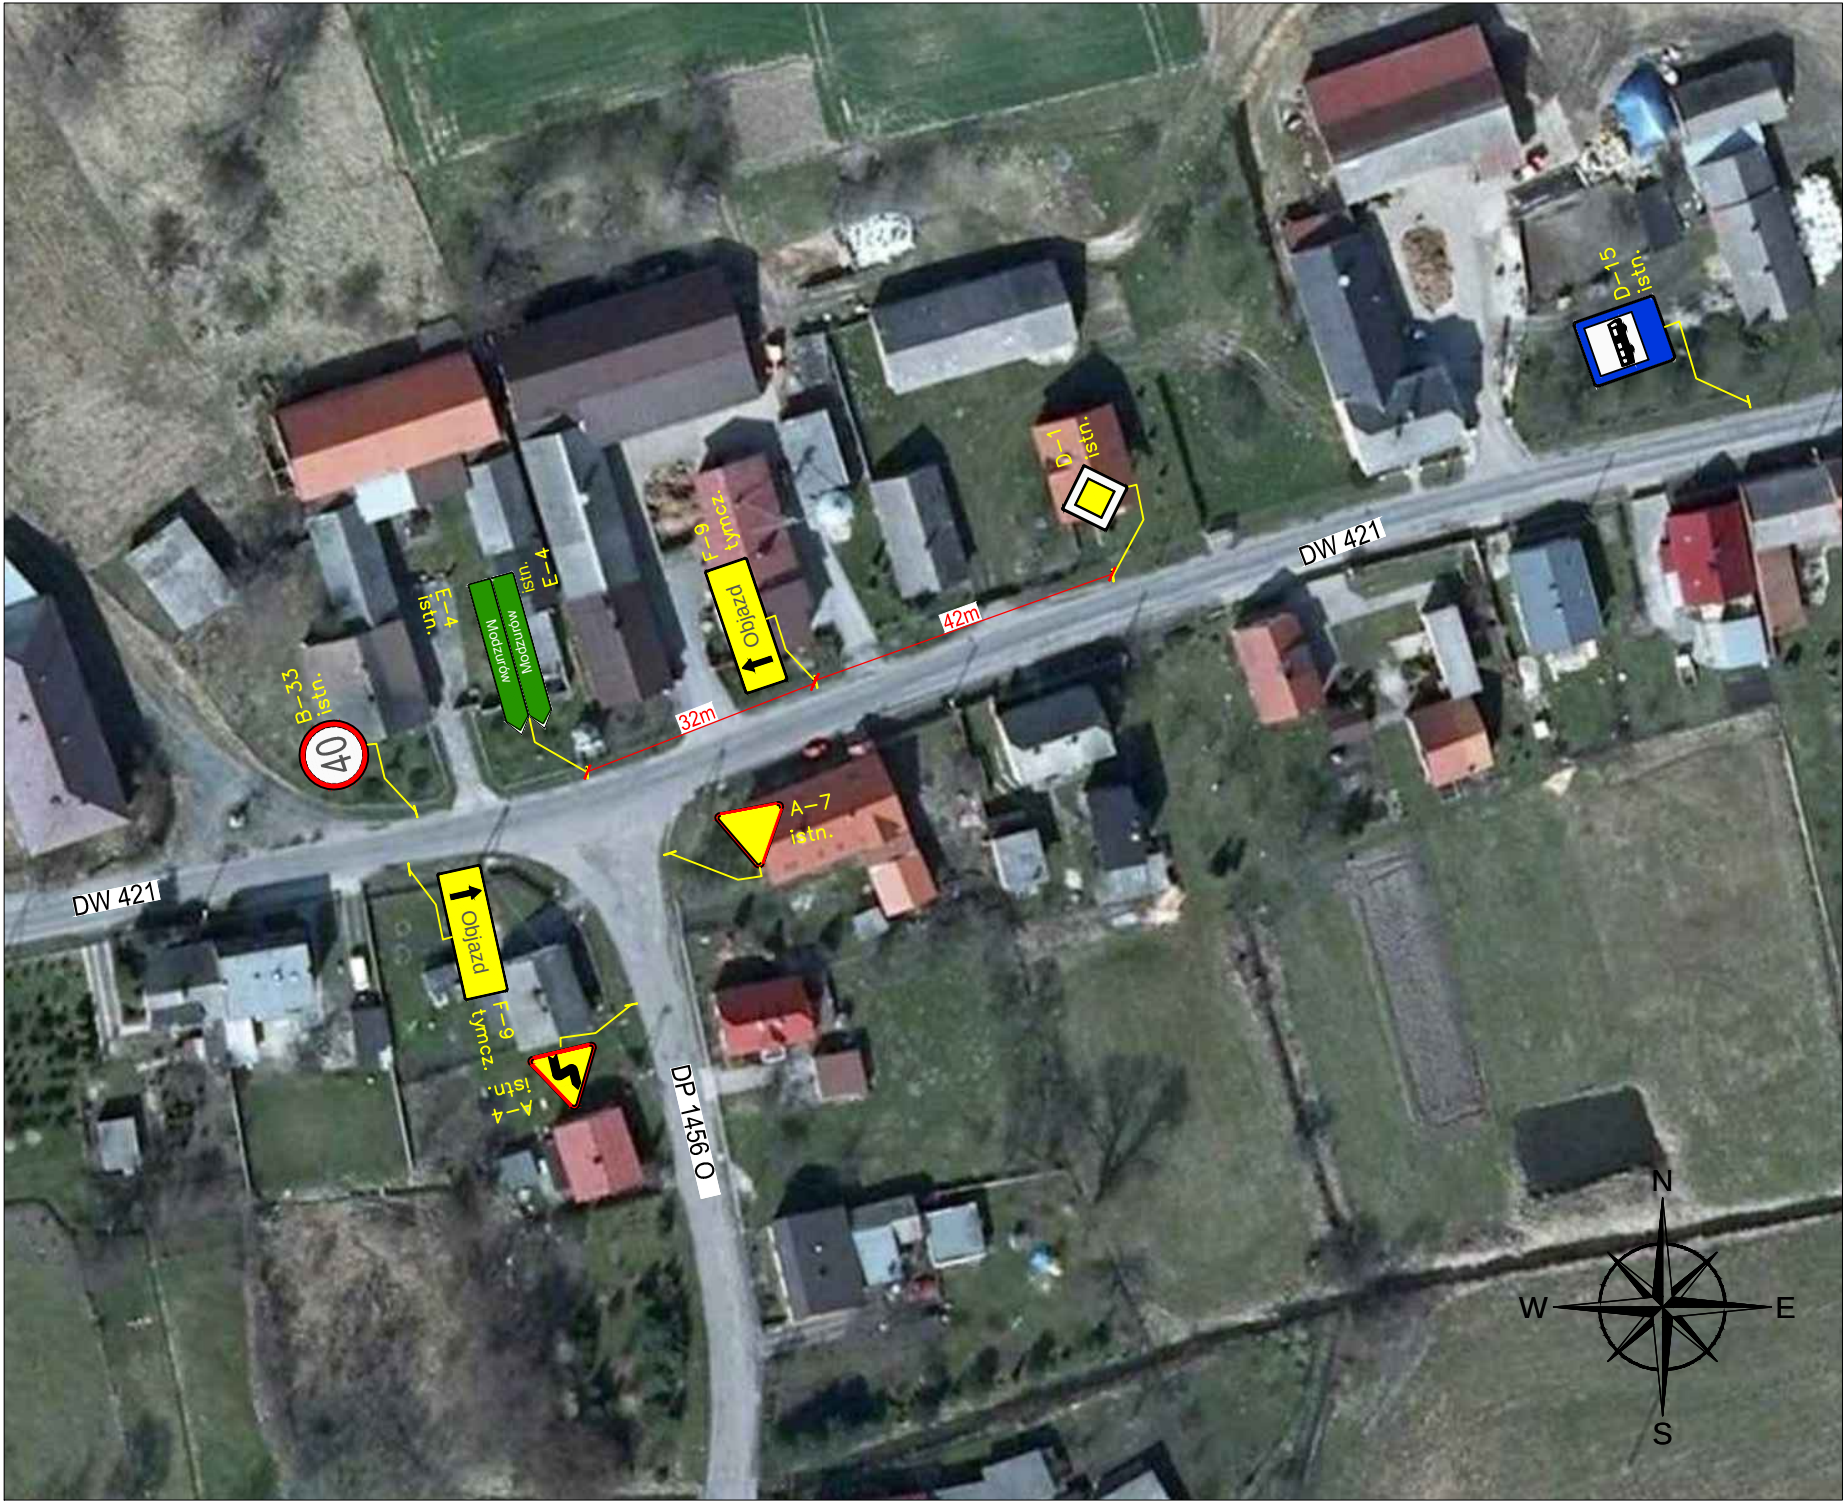

WYKONAWCA:

Biuro Projektów Drogowych Marcin Krzyżowski
43-430 Kowale, ul. Kowali 67

NAZWA OPRACOWANIA:

„Rozbudowa drogi powiatowej DP 3521S Szonowice - Modzurów”
organizacja ruchu na czas robót

INWESTOR:
ADRES:

Powiat Raciborski
Plac Okrzei 4, 47-400 Racibórz

RYS. NR
3.9

TYTUŁ RYSUNKU:

Skrzyżowanie nr S9

SKALA 1:1000

DATA: X 2014 r.

PROJEKTOWAŁ:

mgr inż. Marcin Krzyżowski, upr. SLK/4949/POOD/13