




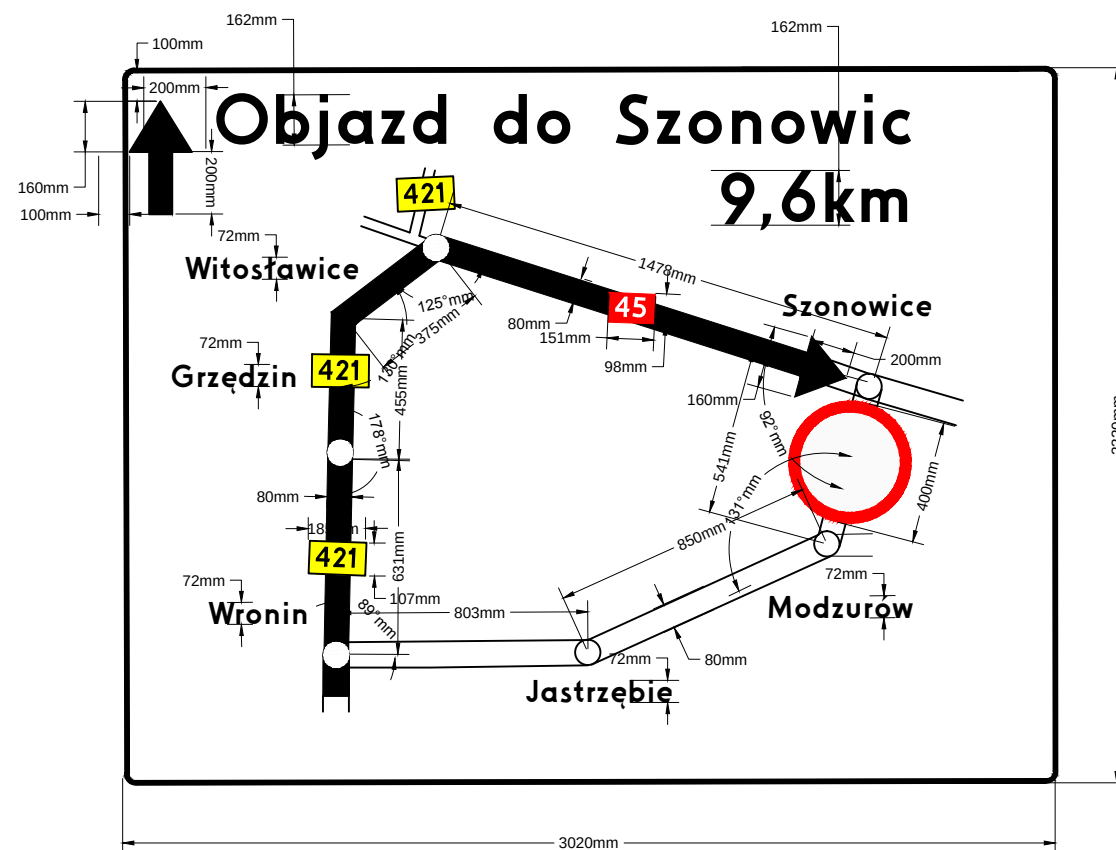


F-8 proj.

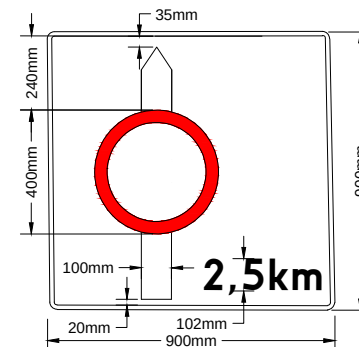


F-5 proj.

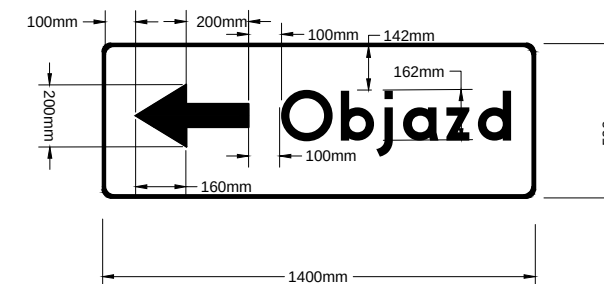


F-9 proj.

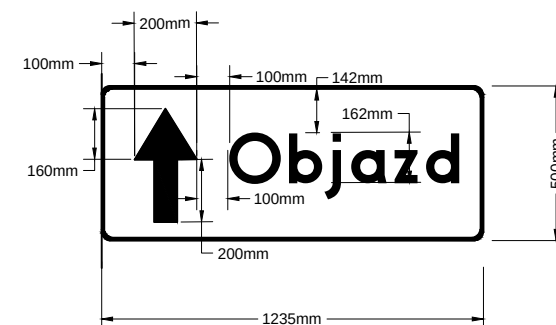


F-9 proj.

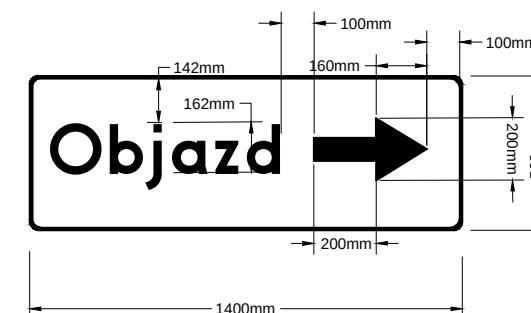


F-9 proj.

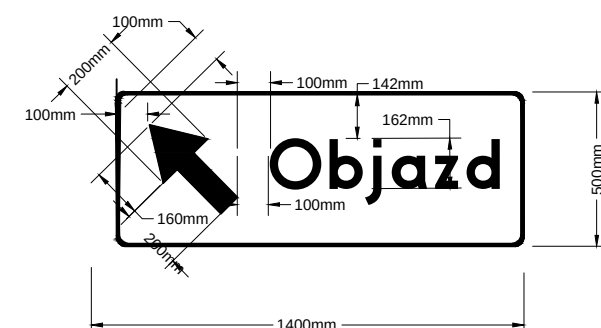

F-9 proj.

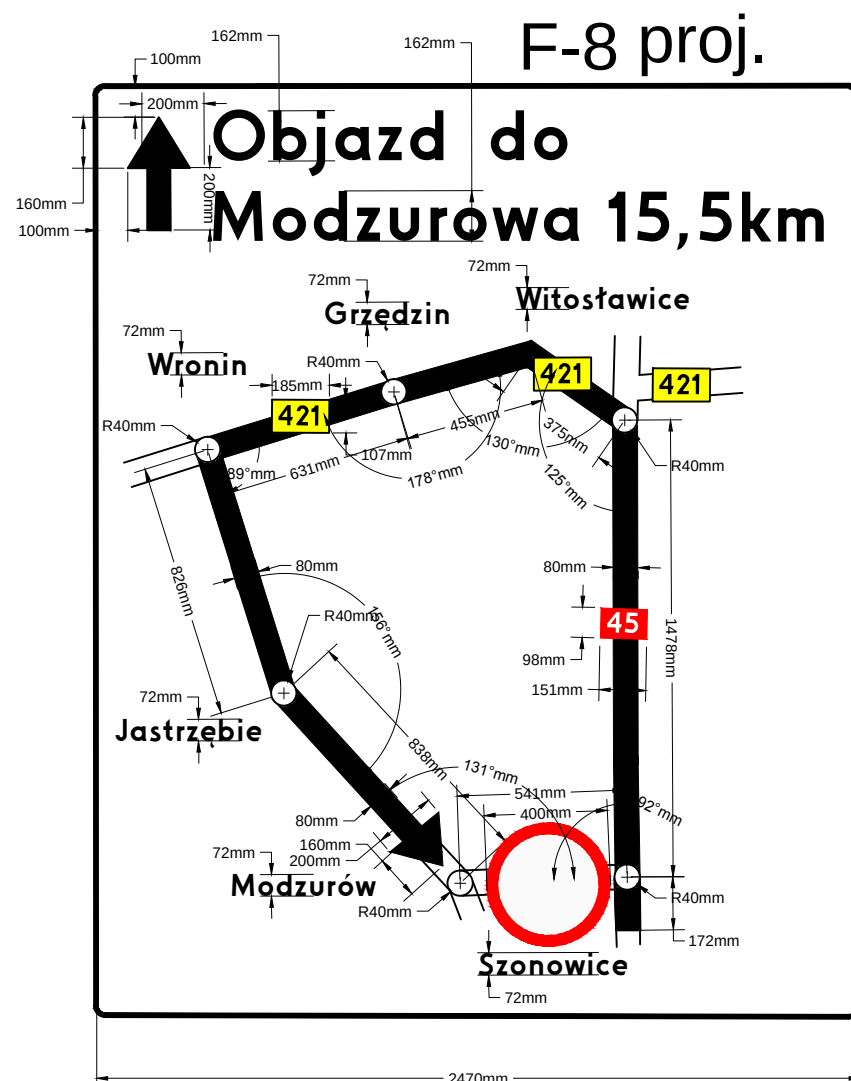

F-8 proj.

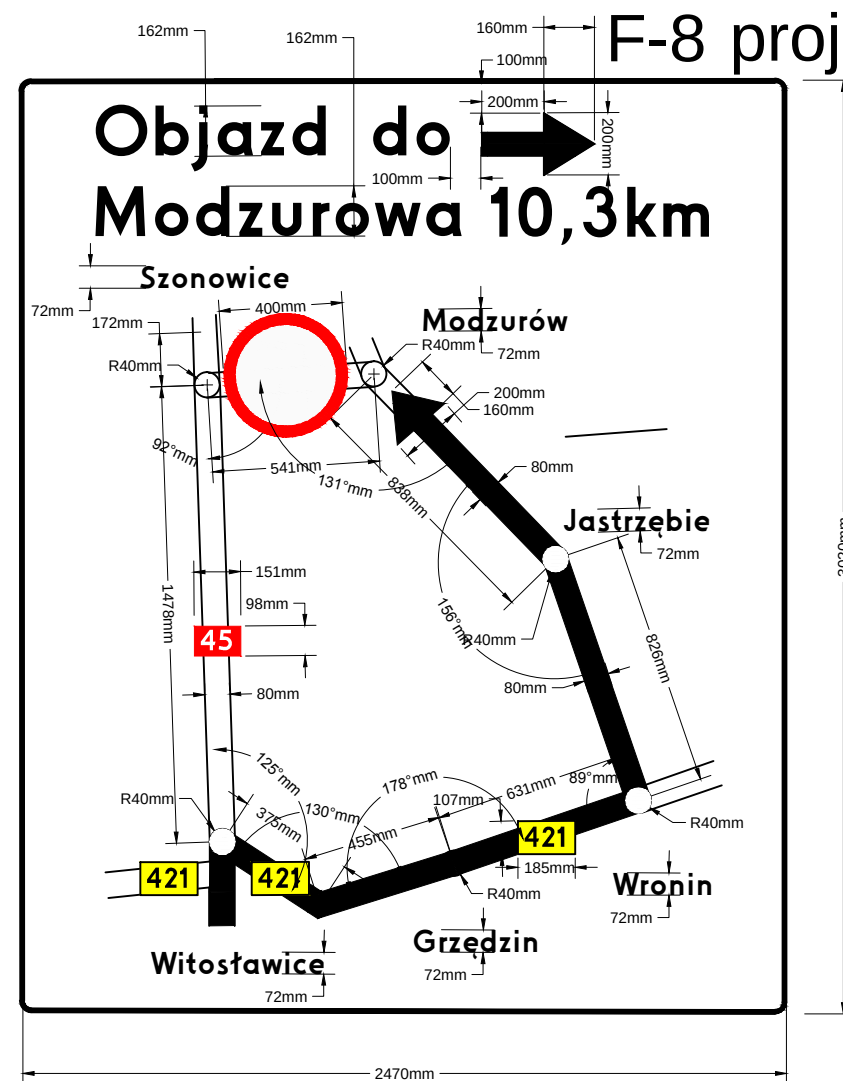

F-8 proj.

UWAGA!
POZOSTAŁE TABLICE F-8 NALEŻY WYKONAĆ ANALOGICZNIE DO POWYŻSZYCH Z ZACHOWANIEM ROZMIARÓW TABLICY (wysokość 3020mm x szerokość 2470mm) ORAZ ZACHOWANIEM GEOMETRII I ROZMIARÓW WSZYSTKICH POKAZANYCH ELEMENTÓW

WYKONAWCA: Biuro Projektów Drogowych Marcin Krzyżowski 43-430 Kowale, ul. Kowali 67		
NAZWA OPRACOWANIA: „Rozbudowa drogi powiatowej DP 3521S Szonowice - Modzurów” organizacja ruchu na czas robót		
INWESTOR: ADRES:	Powiat Raciborski Plac Okrzei 4, 47-400 Racibórz	RYS. NR 4
TYTUŁ RYSUNKU:	Szczegół tablic F-8 i F-9	SKALA 1:25 DATA: X 2014 r.
PROJEKTOWAŁ:	mgr inż. Marcin Krzyżowski, upr. SLK/4949/POOD/13	