


SPIS POMIESZCZEŃ

	m <sup>2</sup>	pozazdka
2.1	183.8	gres
2.2	176.7	gres
2.3	38.2	lostr. isfr.
2.4	39.8	paralel. podł.
2.5	18.8	wyfr. dywan.
2.6	15.2	PCW
2.7	92.4	pl. ceram.
2.8	301.4	wyfr. dywan
2.9	372.6	wyfr. dywan
2.10	97.2	PCW
2.11	39.0	pl. ceram.
2.12	8.0	pl. ceram.
2.13	8.2	pl. ceram.
2.14	20.3	PCW
2.15	20.3	PCW
2.16	4.2	pl. ceram.
2.17	4.0	PCW
2.18	4.2	PCW
2.19	39.0	lostr. isfr.
RAZEM	1403.3	

ZAD. NR. 5 - PRACE NAPRAWCZE KORYTARZY I PIĘTRA - SEGMENT 2.2., 2.3.

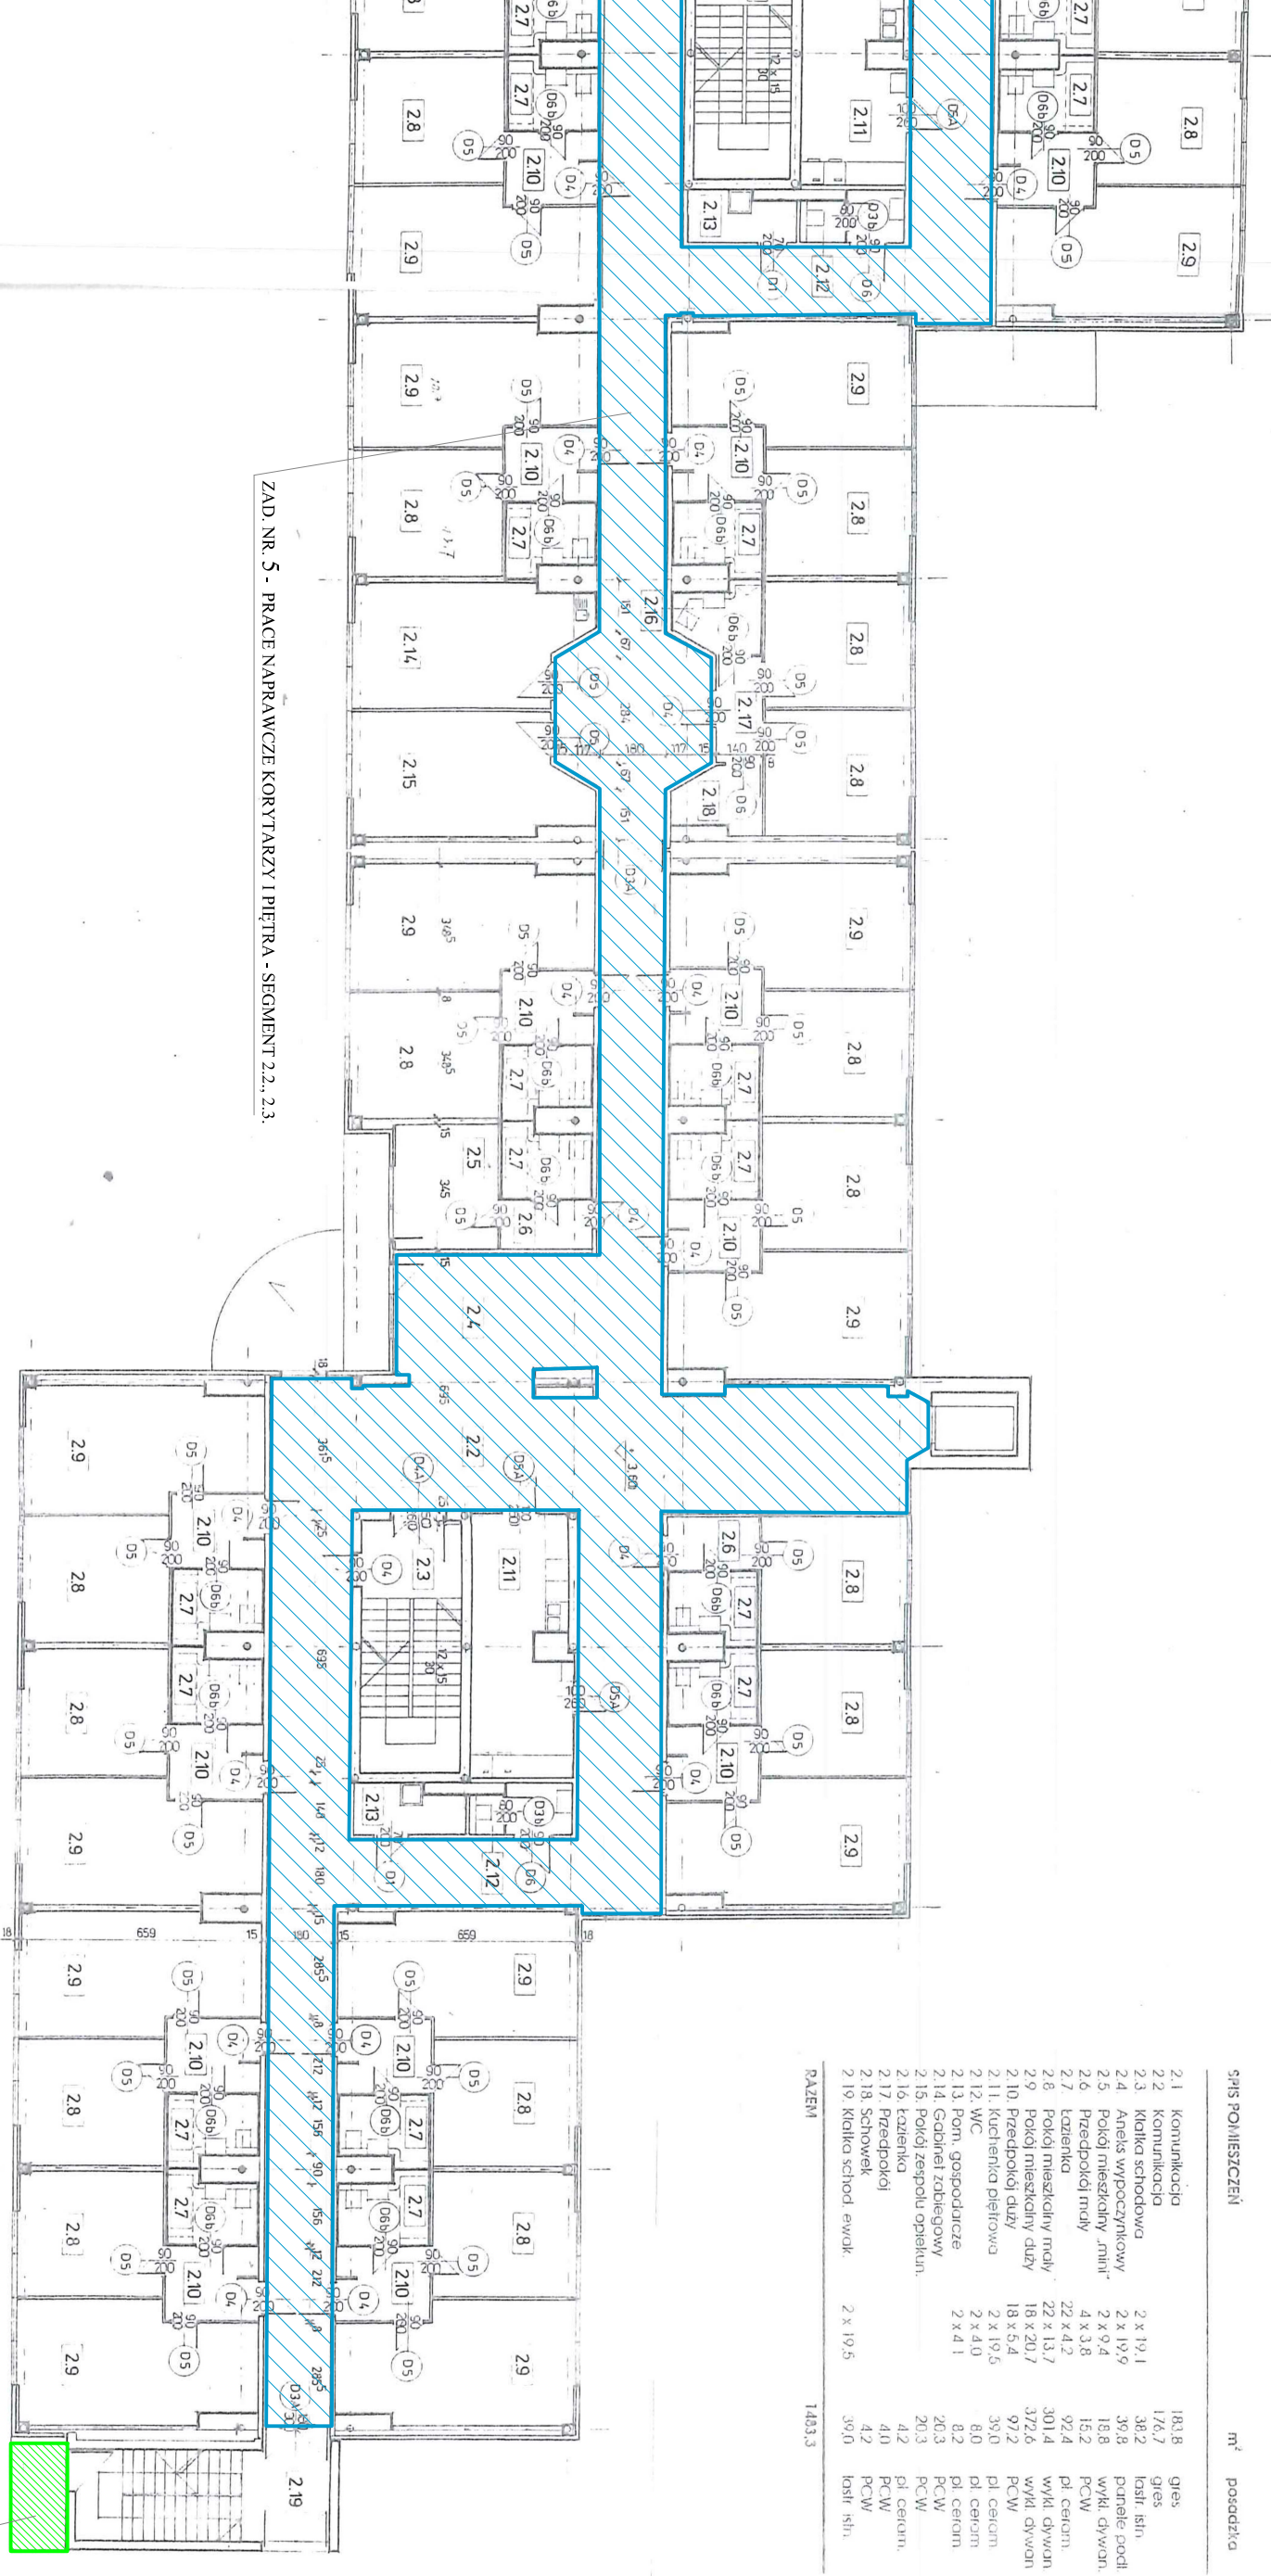

ZAD. NR. 4 - PRACE NAPRAWCZE BALKONÓW

# LOKALIZACJA ZADANIA NR 4, 5

"ARCHIT" - PROJEKTOWANIE ARCHITEKTONICZNE	NR RYS. 3
mgr inż. arch. Barbara Fudali	47-400 Racibórz, ul. Żołska 57/4
Temat	PRACE NAPRAWCZO - KONSERWACYJNE POMIESZCZEN
Nazwa rysunku	W BUDYŃKU DPS "ŻŁOTA JESIEŃ" W RACIBORZU
Lokalizacja	RZUT I PIĘTRA - KORYTARZE, BALKON
Investor	Racibórz, ul. Gizonki 1
Projektant	Dom Pomocy Społecznej "Żłota Jesień"
	47-400 Racibórz, ul. Gizonki 1
	mgr inż. arch. Barbara Fudali, upr. nr 650/82Ki
	Data: 07.2017 r.