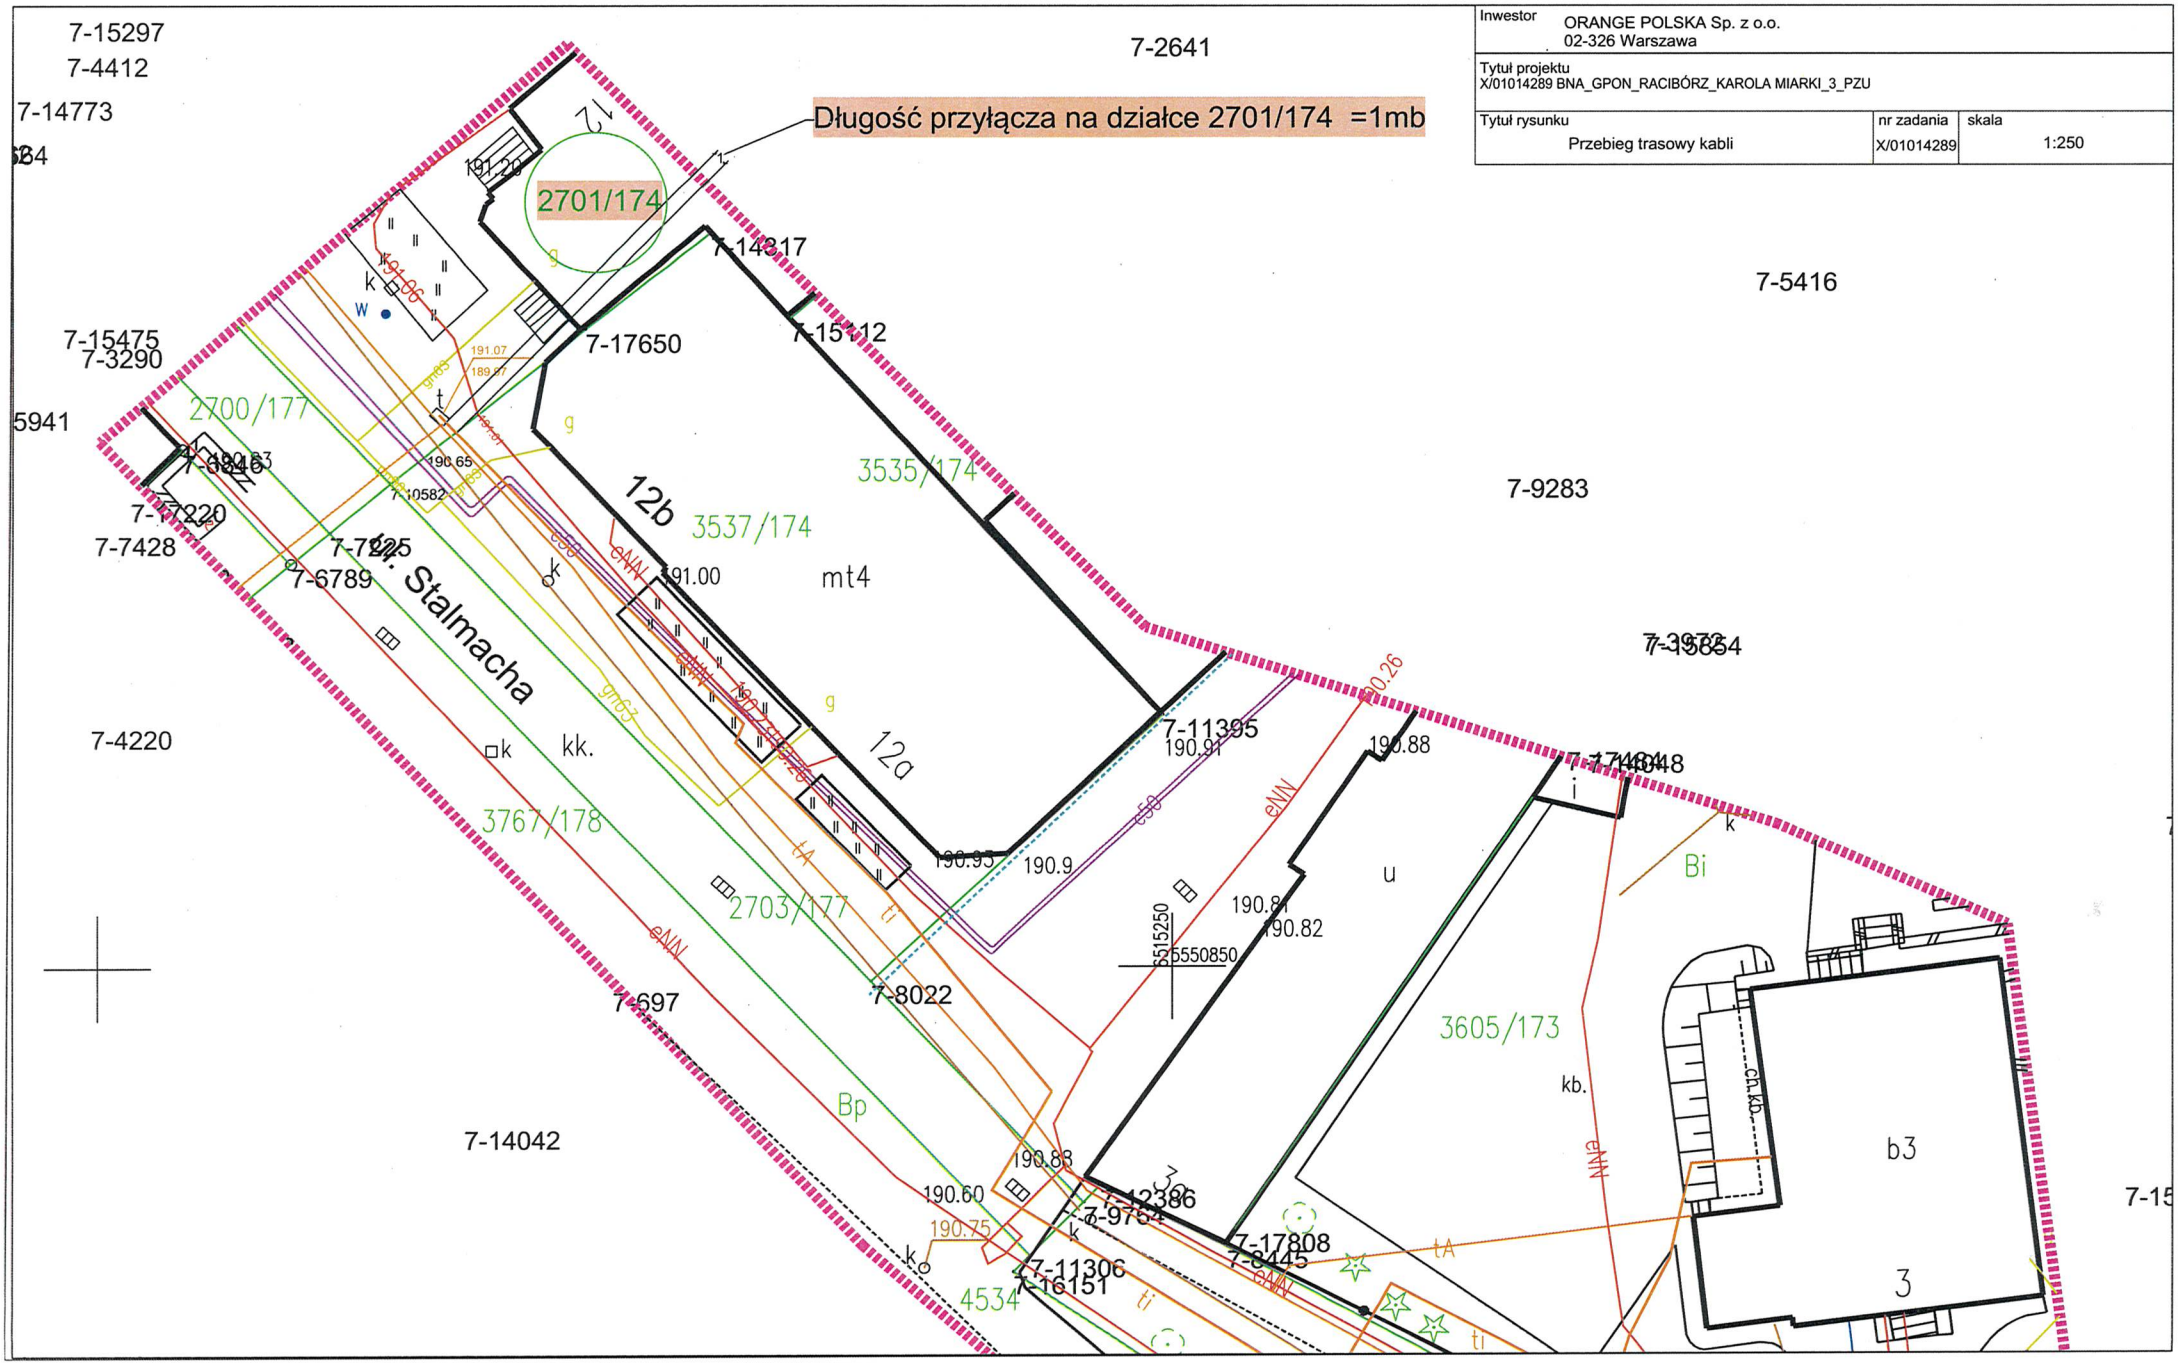Inwestor	ORANGE POLSKA Sp. z o.o. 02-326 Warszawa		
Tytuł projektu X/01014289 BNA_GPON_RACIBÓRZ_KAROLA MIARKI_3_PZU			
Tytuł rysunku	Przebieg trasowy kabli	nr zadania X/01014289	skala 1:250