

PLAN REAGOWANIA NA WYPADEK ZAGROŻENIA

POŻAR

Osoba, która zauważyła pożar powinna:

1. powiadomić o pożarze osoby znajdujące się w strefie zagrożenia,
2. włączyć alarm pożarowy (włączniki alarmowe - tylko w budynku B),
3. powiadomić o pożarze straż pożarną – tel.: 998,
4. powiadomić o pożarze Starostę lub koordynatora.

Osoby poinformowane o zagrożeniu powinny:

1. ewakuować się ze strefy bezpośredniego zagrożenia,
2. przygotować dostępny podręczny sprzęt gaśniczy (gaśnice, hydranty wewnętrzne) i miarę możliwości przystąpić do gaszenia pożaru,
3. oczekiwać na dalsze dyspozycje kierującego akcją ratowniczą / ewakuacyjną,
4. w przypadku braku możliwości gaszenia pożaru – rozpocząć ewakuację.

Kierujący akcją ratowniczą powinien:

1. podjąć decyzję o ewakuacji jeżeli pożar zagraża bezpieczeństwu osób,
2. rozdysponować poszczególne zadania pomiędzy koordynatorów,
3. w razie potrzeby zapewnić poinformowanie innych służb np. pogotowia ratunkowego – tel.: 999,
4. nadzorować akcję ratowniczą / ewakuacyjną.

Koordynator powinien:

1. jeżeli to możliwe wyznaczyć osoby do podjęcia działań gaśniczych przy użyciu podręcznego sprzętu gaśniczego,
2. wykorzystać wszelkie możliwe środki w celu powiadomienia osób przebywających w budynku o ewakuacji,
3. koordynować ewakuację.


PLAN REAGOWANIA NA WYPADEK ZAGROŻENIA

ŁADUNEK WYBUCHOWY

1. W przypadku odebrania informacji o podłożeniu ładunku wybuchowego należy:
 - 1) w trakcie prowadzenia rozmowy z informującym o ładunku:
 - a) starać się maksymalnie przedłużyć czas trwania rozmowy i zebrać możliwie największą ilość informacji zarówno o ładunku jak i zgłaszającym, takich jak płeć rozmówcy, miejsce podłożenia ładunku, pojemnik w którym pozostawiono ładunek (np. teczka), a także termin detonacji ładunku itp.,
 - b) rozmowę prowadzić spokojnie i rzeczowo, unikając sformułowań, które mogą zdenerwować rozmówcę,
 - 2) po odebraniu informacji:
 - a) powiadomić Starostę lub koordynatora, przekazując wszystkie zebrane informacje,
 - b) pozostać w miejscu odebrania informacji o ładunku na wypadek ponownego kontaktu z informującym o podłożeniu ładunku,
 - c) przygotować się do ewakuacji,
 - d) oczekiwać na polecenia Starosty, koordynatora lub ogłoszenie ewakuacji.
2. Starosta decyduje o ewentualnej ewakuacji i powiadomieniu odpowiednich służb. Przekazuje swą decyzję koordynatorom i wyznacza kierującego ewakuacją.
3. Koordynatorzy wypełniają polecenia kierującego ewakuacją oraz:
 - 1) informują Policję – tel. 997,
 - 2) powiadamiają osoby przebywające w budynkach Starostwa o ewakuacji, wykorzystując przy tym wszelkie dostępne środki techniczne,
 - 3) koordynują działania ewakuacyjne,
1. W przypadku zauważenia w budynku Starostwa lub jego otoczeniu przedmiotu lub pakunku niewiadomego pochodzenia, który może być ładunkiem wybuchowym należy o tym bezwzględnie poinformować koordynatora. Przedmiot taki należy pozostawić na miejscu (nie przenosić) do czasujęcia decyzji o dalszych działaniach.


SCHEMAT DROGI EWAKUACYJNEJ – „BUDYNEK A” PARTER

Załącznik nr 3 do Instrukcji ewakuacji
osób z budynków Starostwa
Powiatowego w Raciborzu

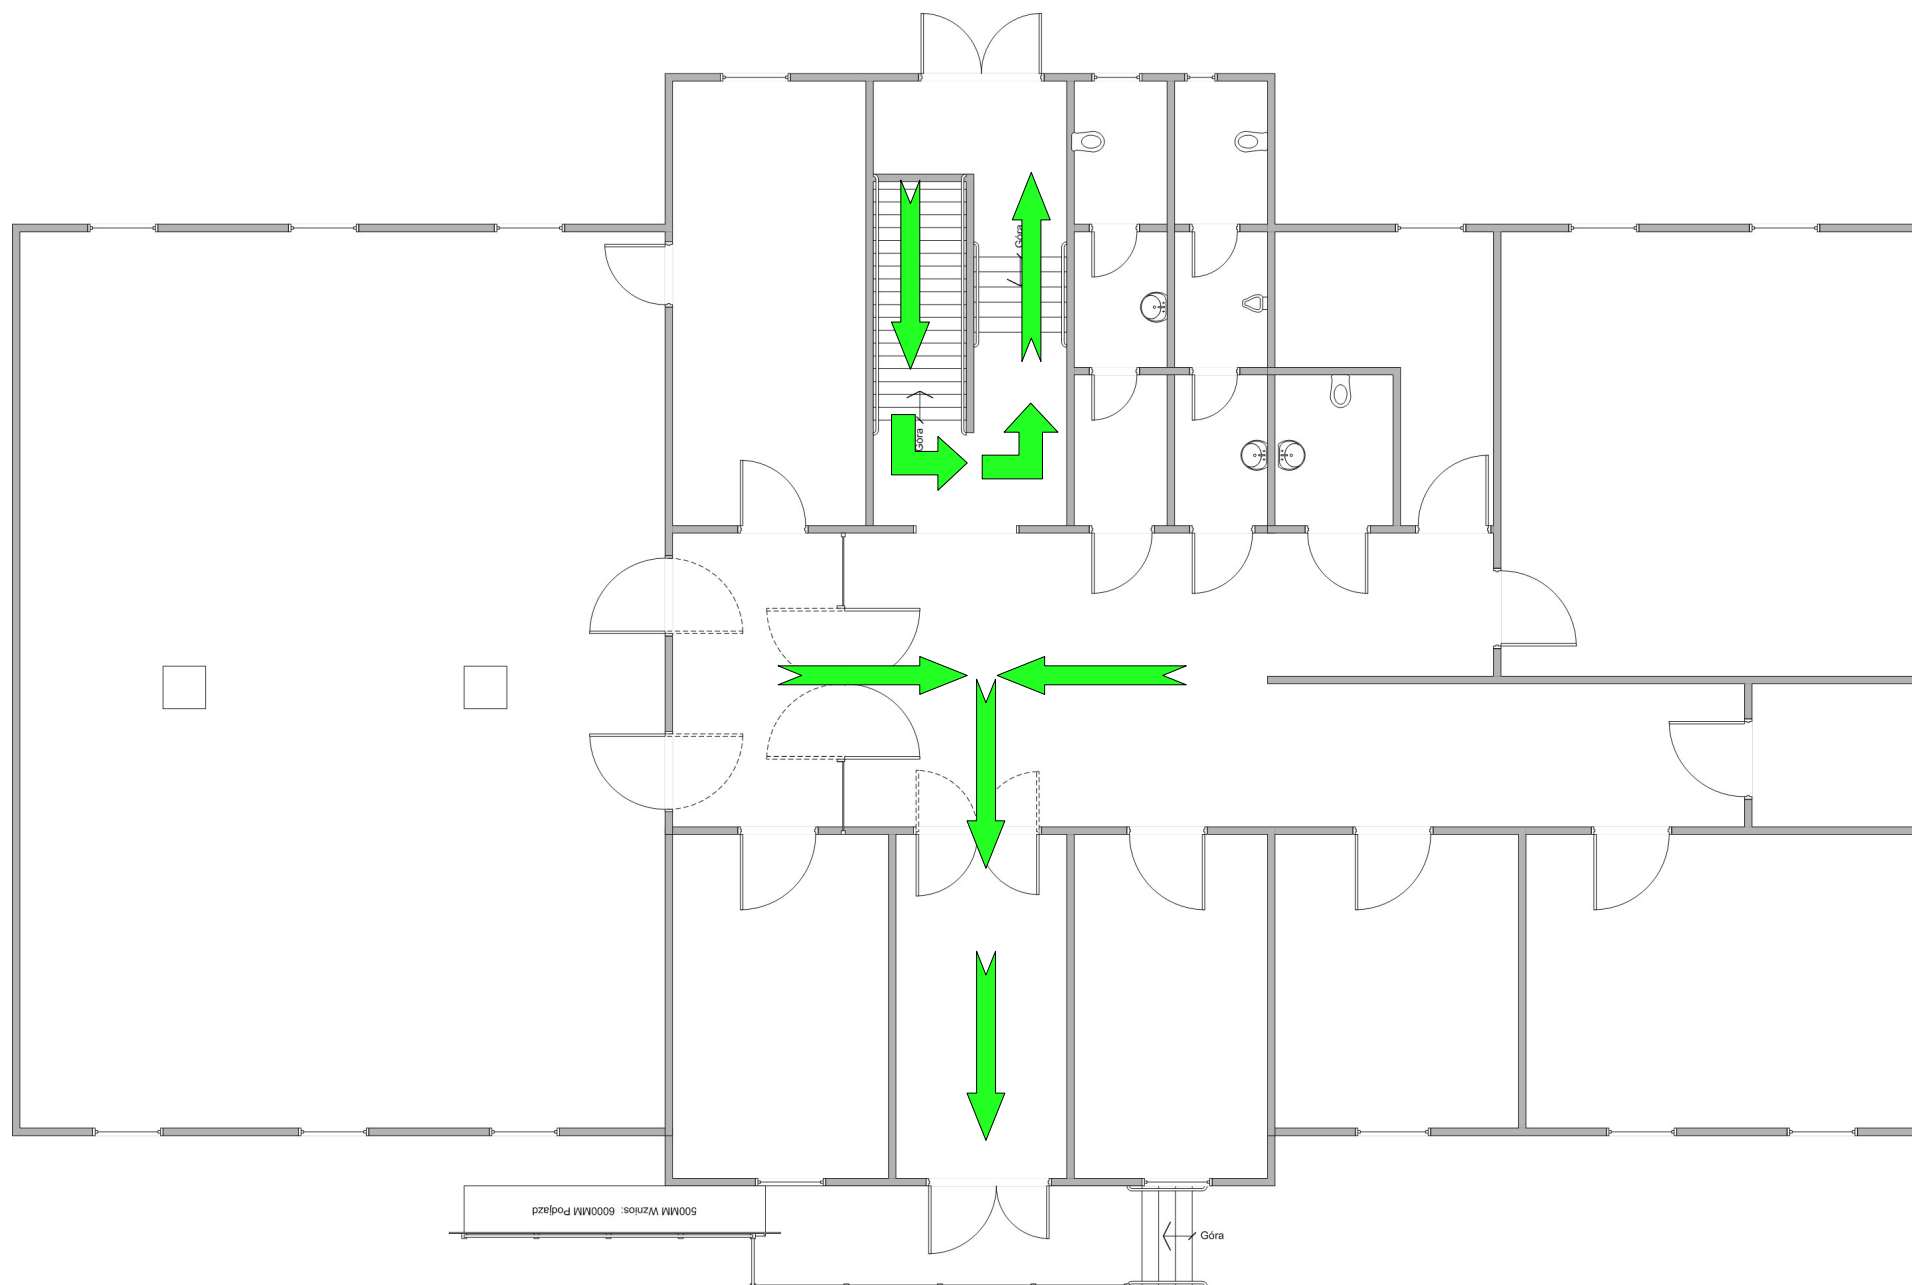


SCHEMAT DROGI EWAKUACYJNEJ – „BUDYNEK A” PIERWSZE PIĘTRO

Załącznik nr 4 do Instrukcji
ewakuacji osób z budynków
Starostwa Powiatowego
w Raciborzu

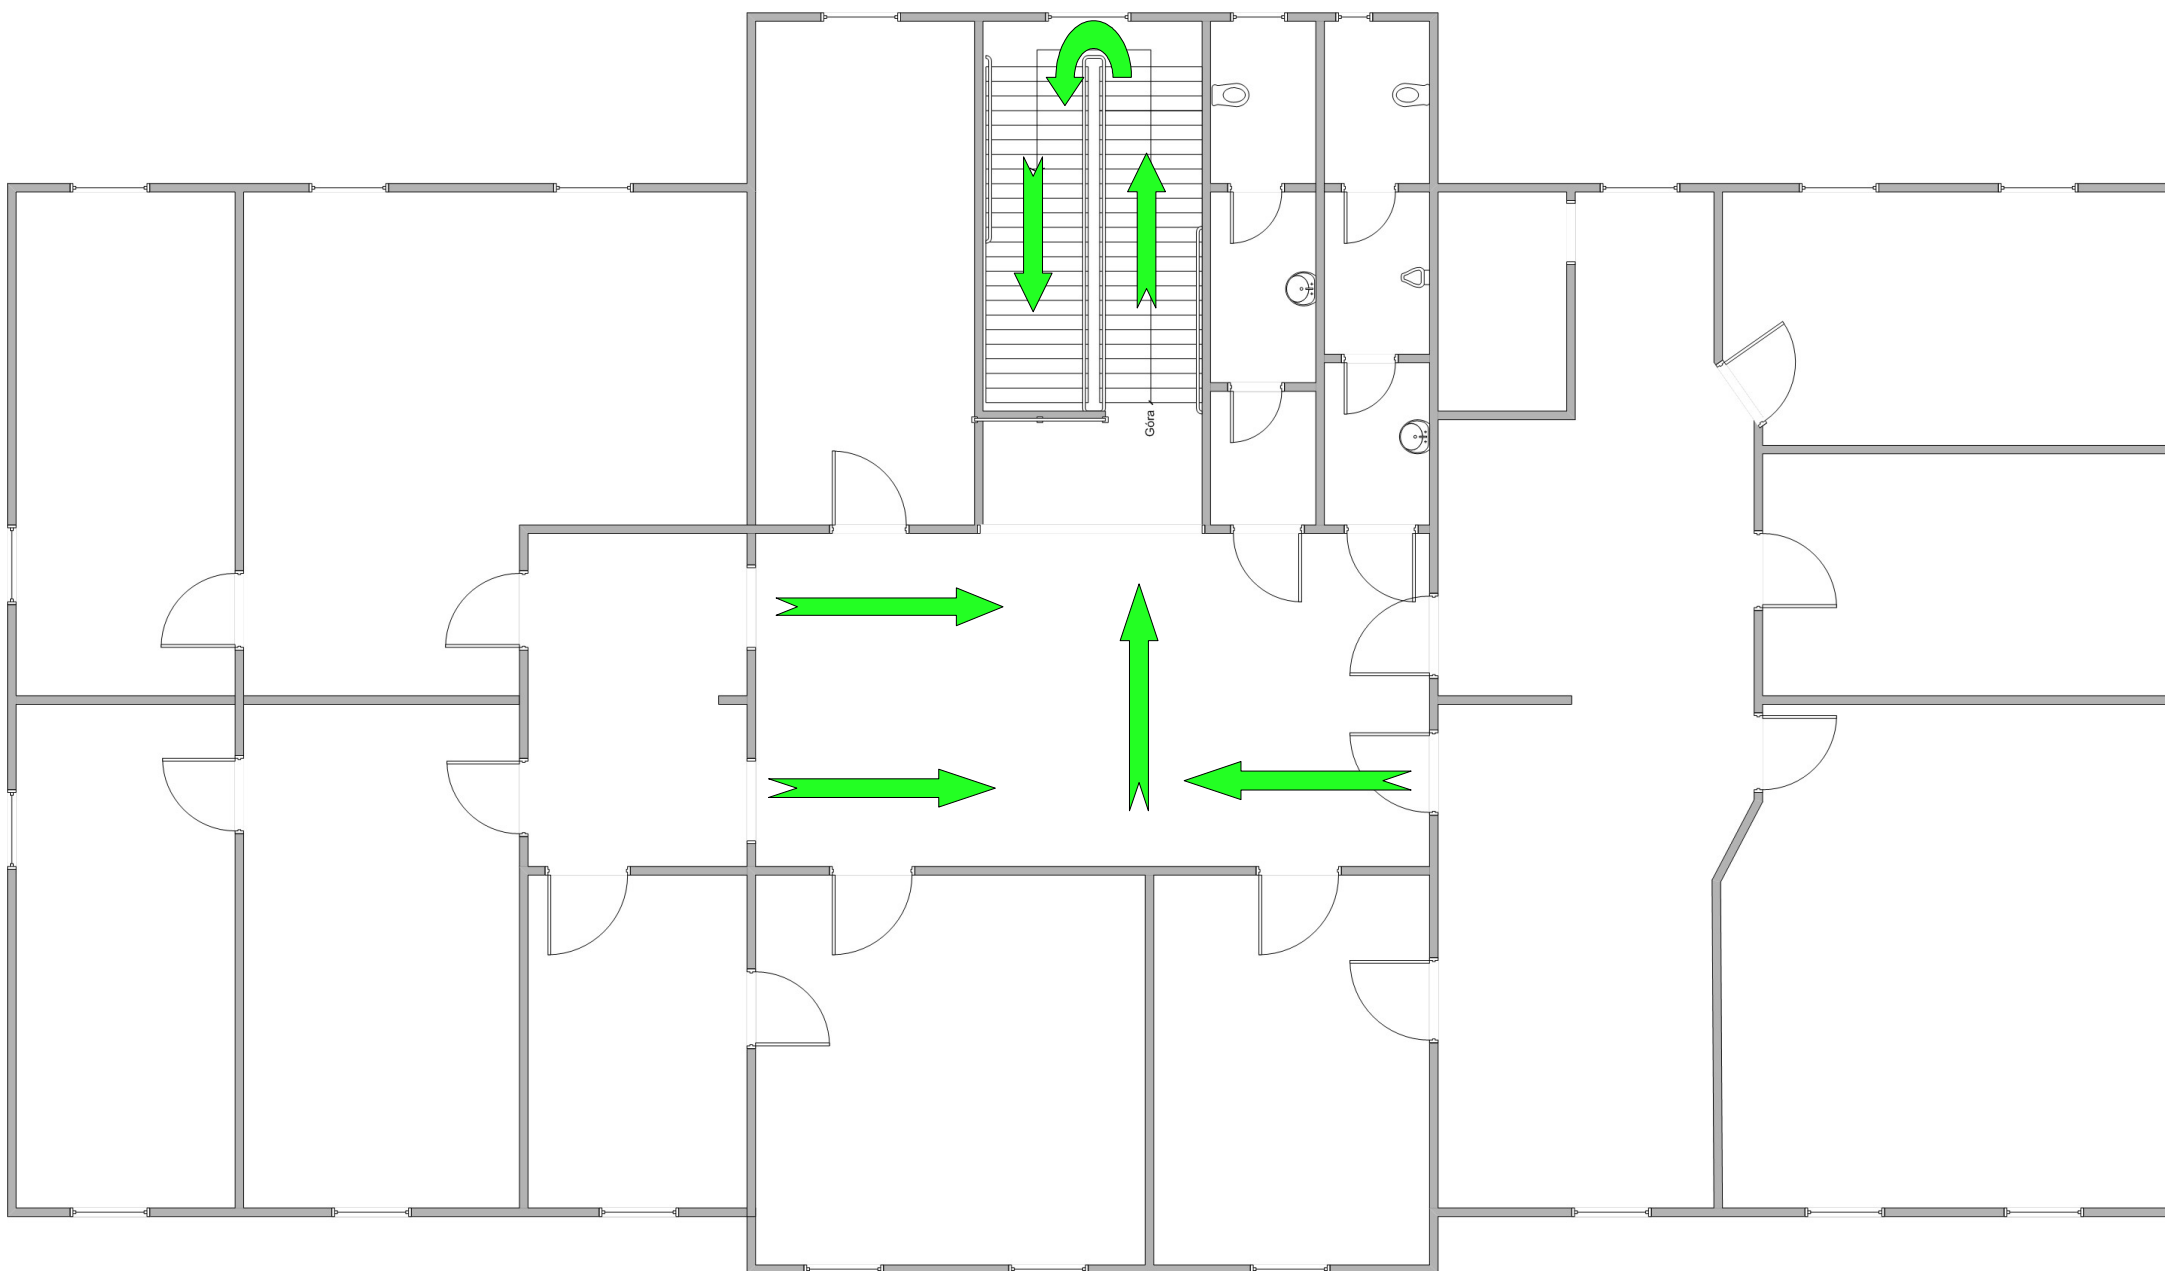


SCHEMAT DROGI EWAKUACYJNEJ – „BUDYNEK B” PIWNICA

Załącznik nr 5 do Instrukcji
ewakuacji osób z budynków
Starostwa Powiatowego
w Raciborzu

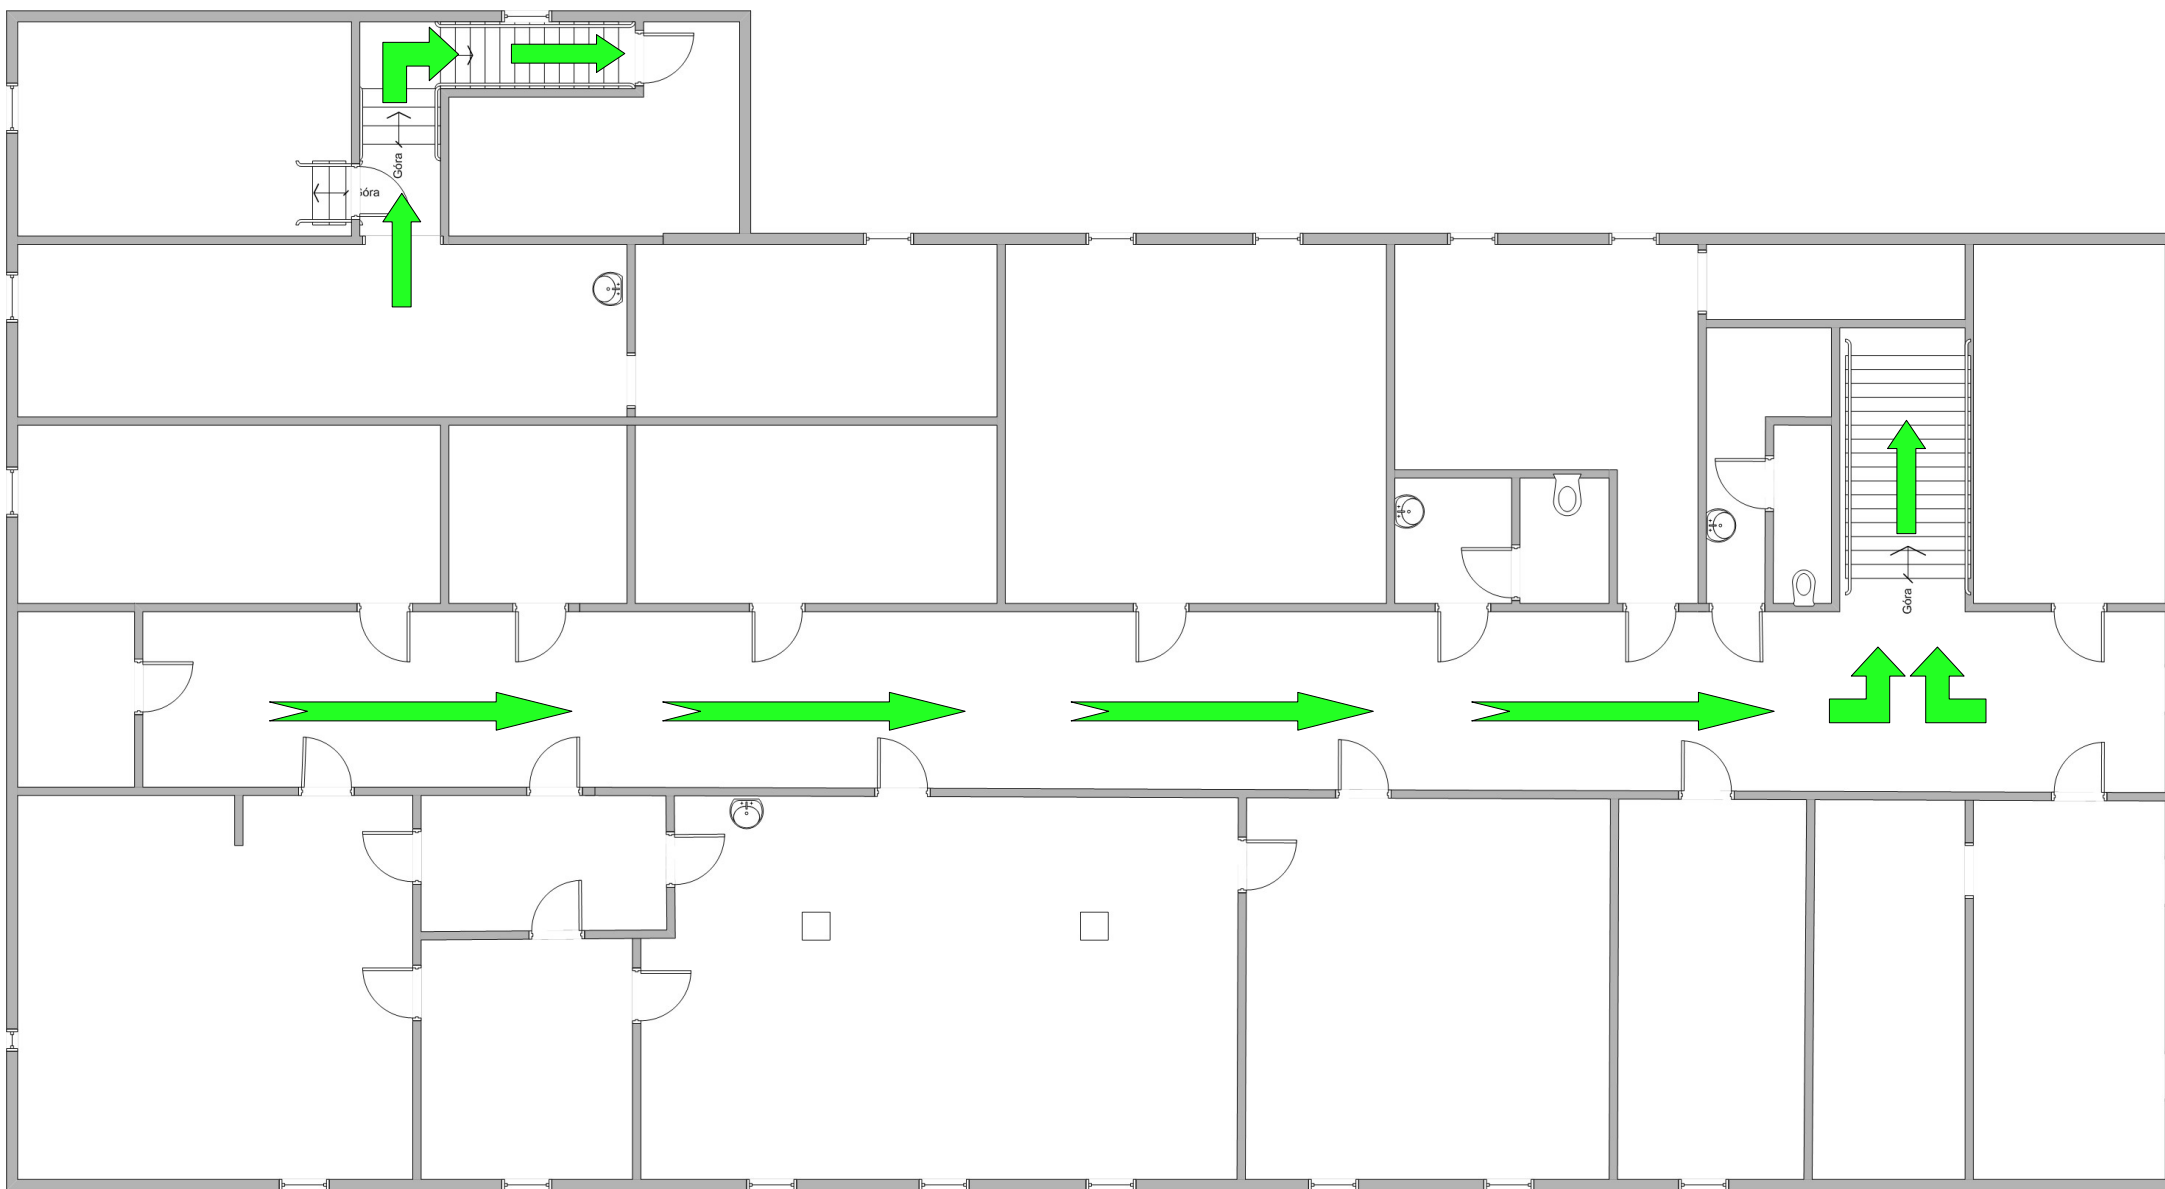


SCHEMAT DROGI EWAKUACYJNEJ – „BUDYNEK B” NISKI PARTER

Załącznik nr 6 do Instrukcji
ewakuacji osób z budynków
Starostwa Powiatowego
w Raciborzu

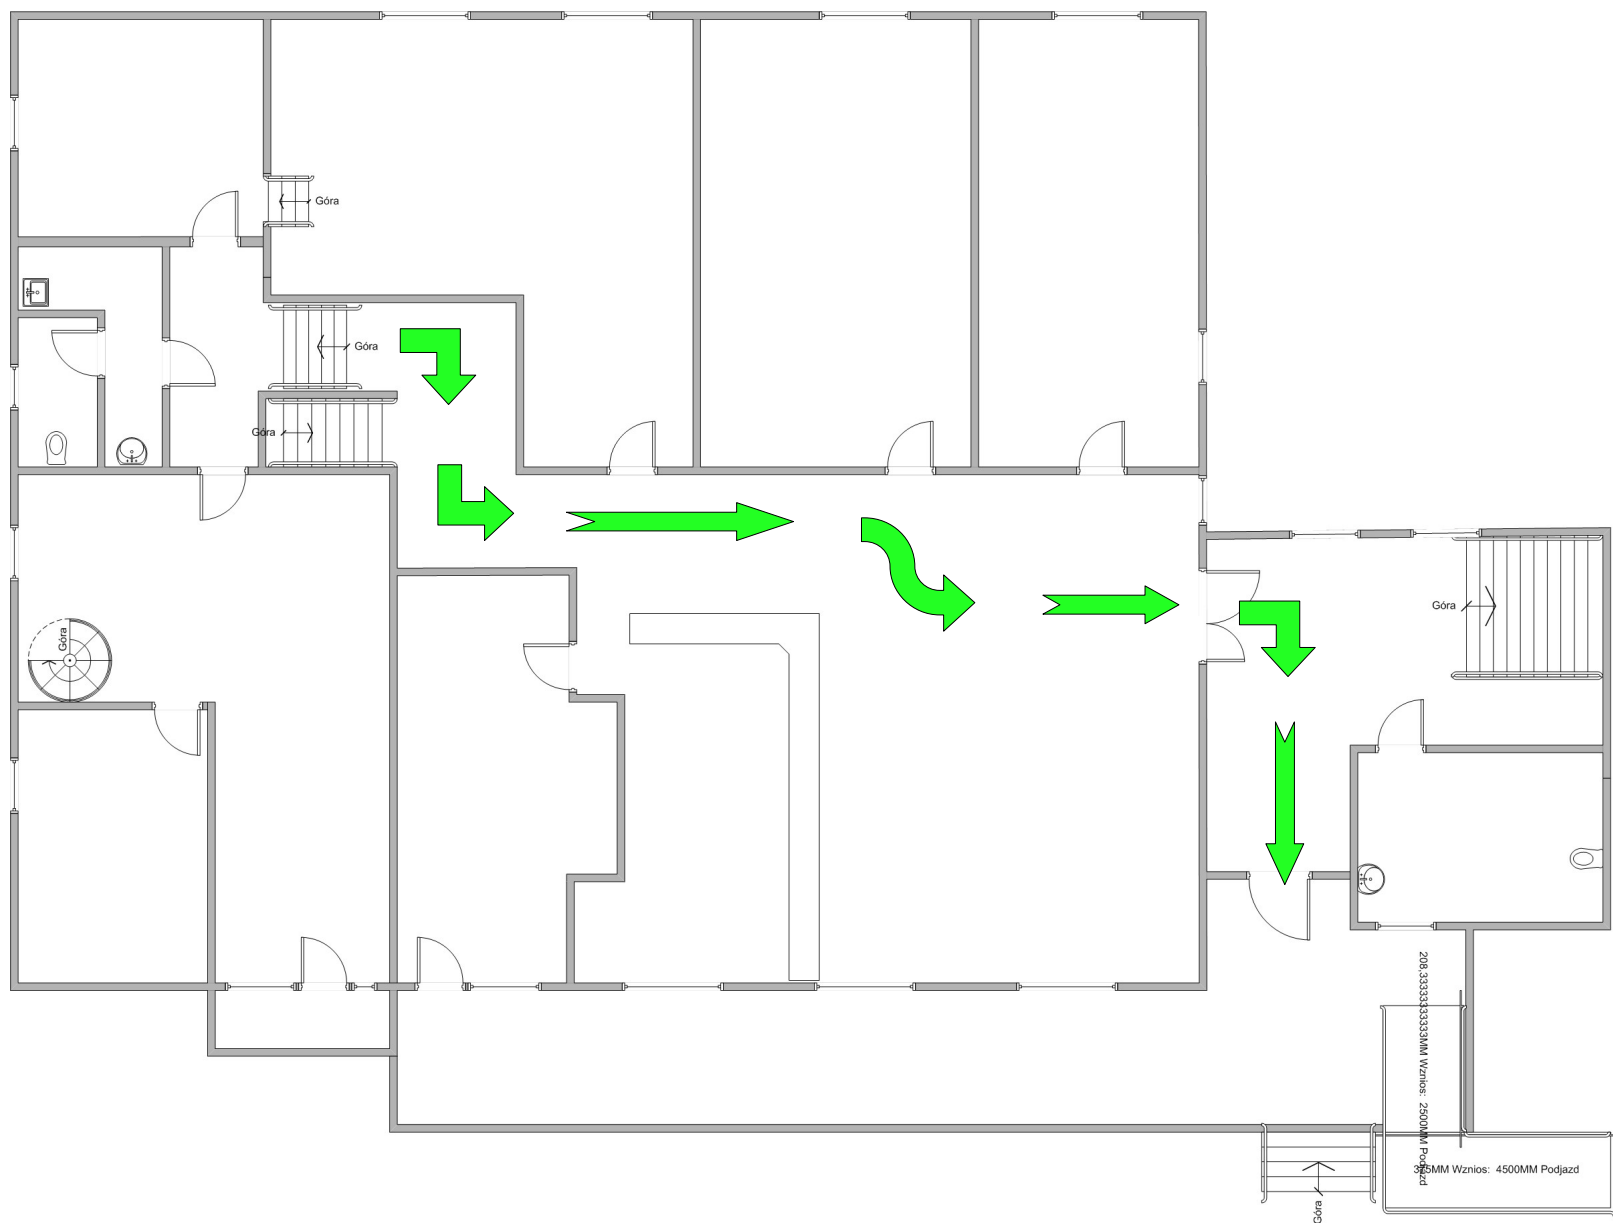


SCHEMAT DROGI EWAKUACYJNEJ – „BUDYNEK B” WYSOKI PARTER

Załącznik nr 7 do Instrukcji
ewakuacji osób z budynków
Starostwa Powiatowego
w Raciborzu

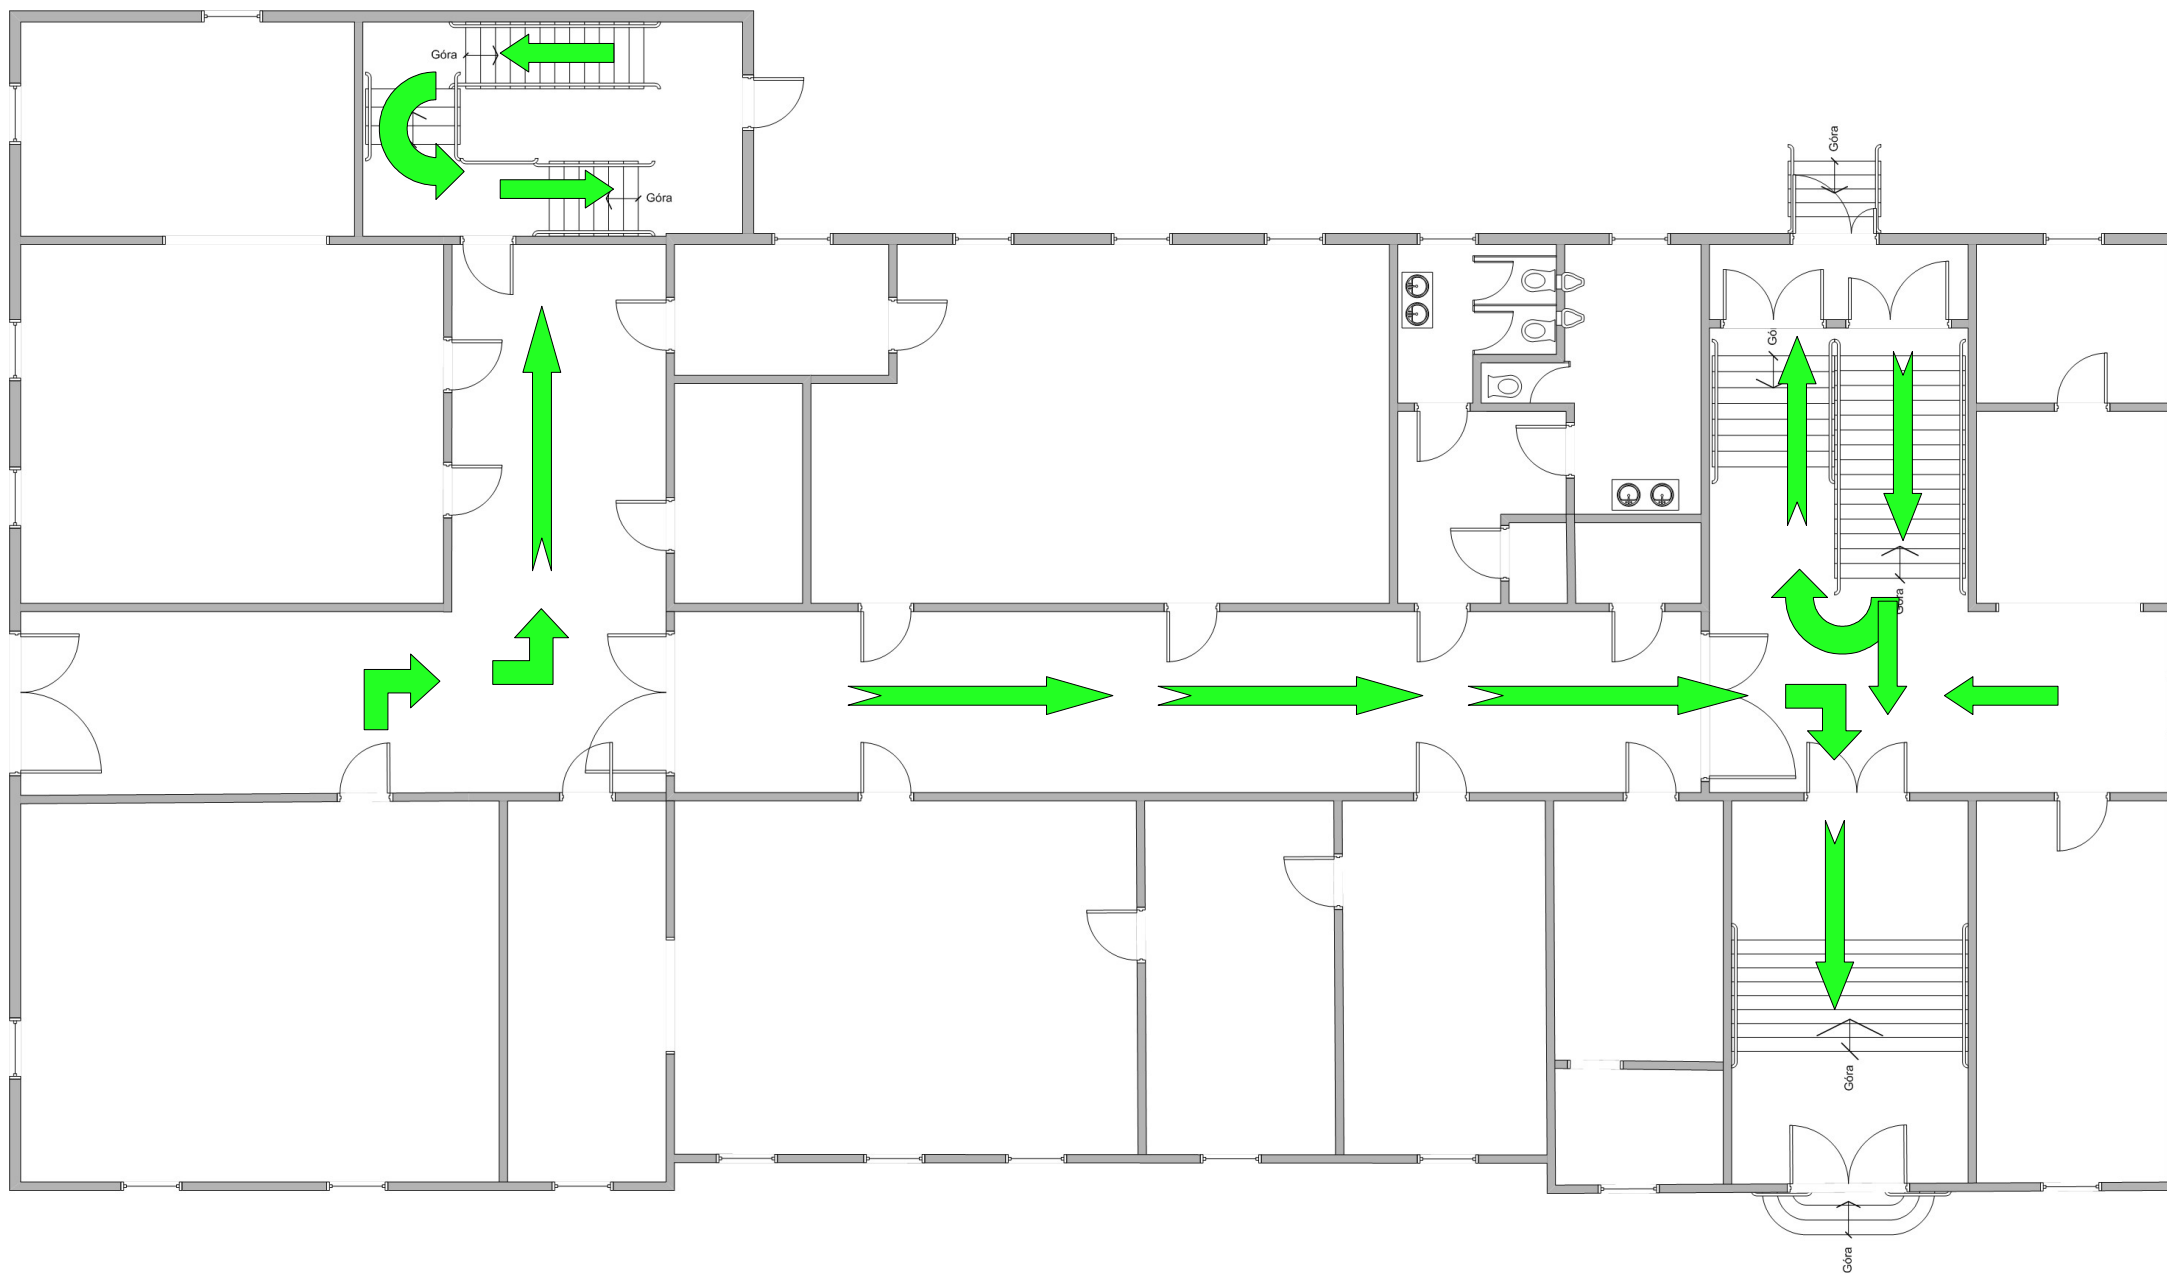


SCHEMAT DROGI EWAKUACYJNEJ – „BUDYNEK B” PIERWSZE PIĘTRO

Załącznik nr 8 do Instrukcji
ewakuacji osób
z budynków Starostwa
Powiatowego w Raciborzu

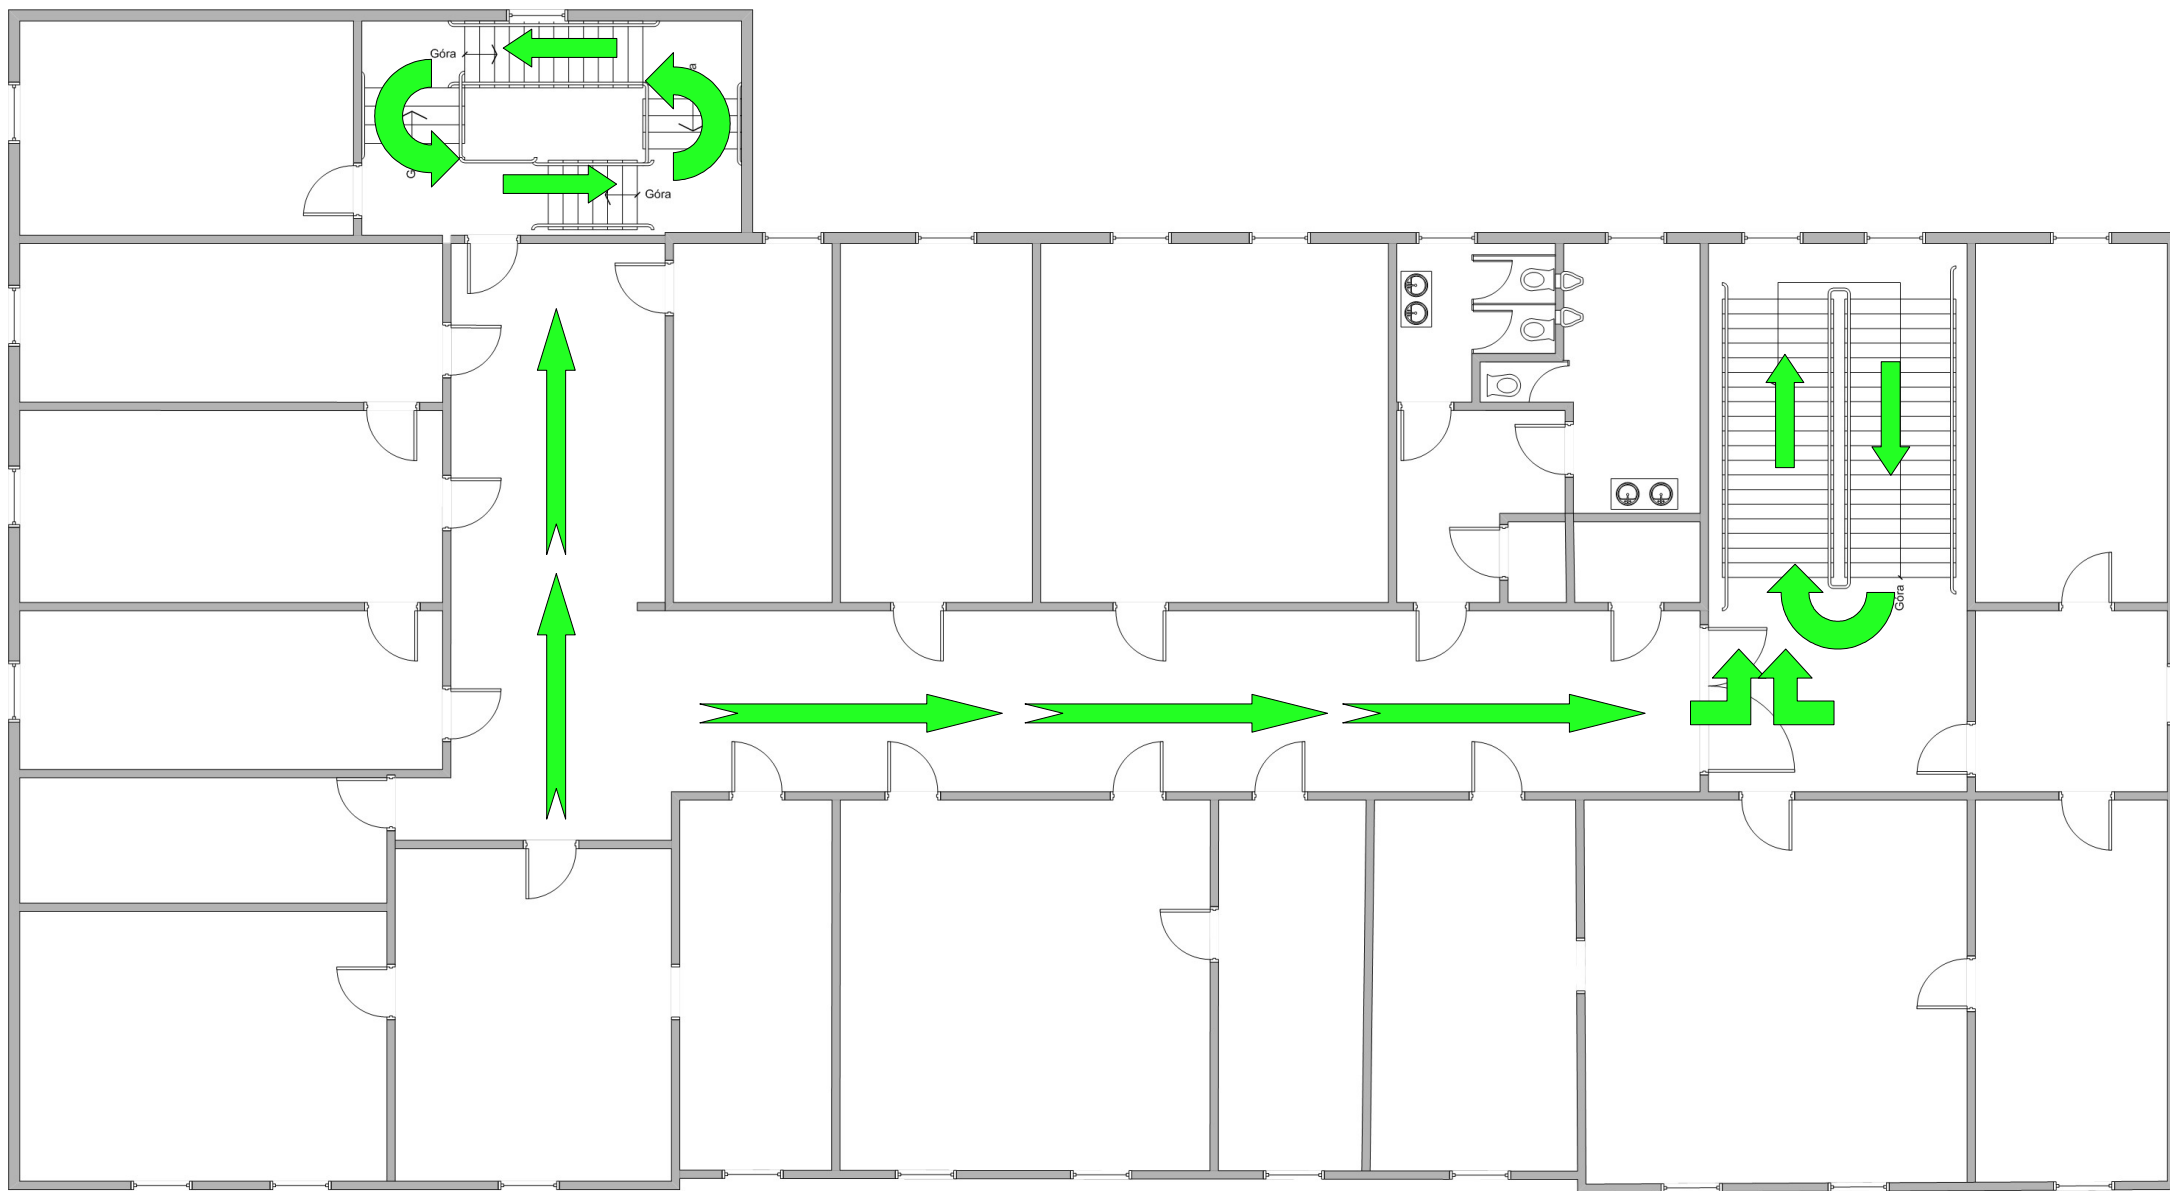

SCHEMAT DROGI EWAKUACYJNEJ – „BUDYNEK B” DRUGIE PIĘTRO

Załącznik nr 9 do Instrukcji
ewakuacji osób z budynków
Starostwa Powiatowego
w Raciborzu

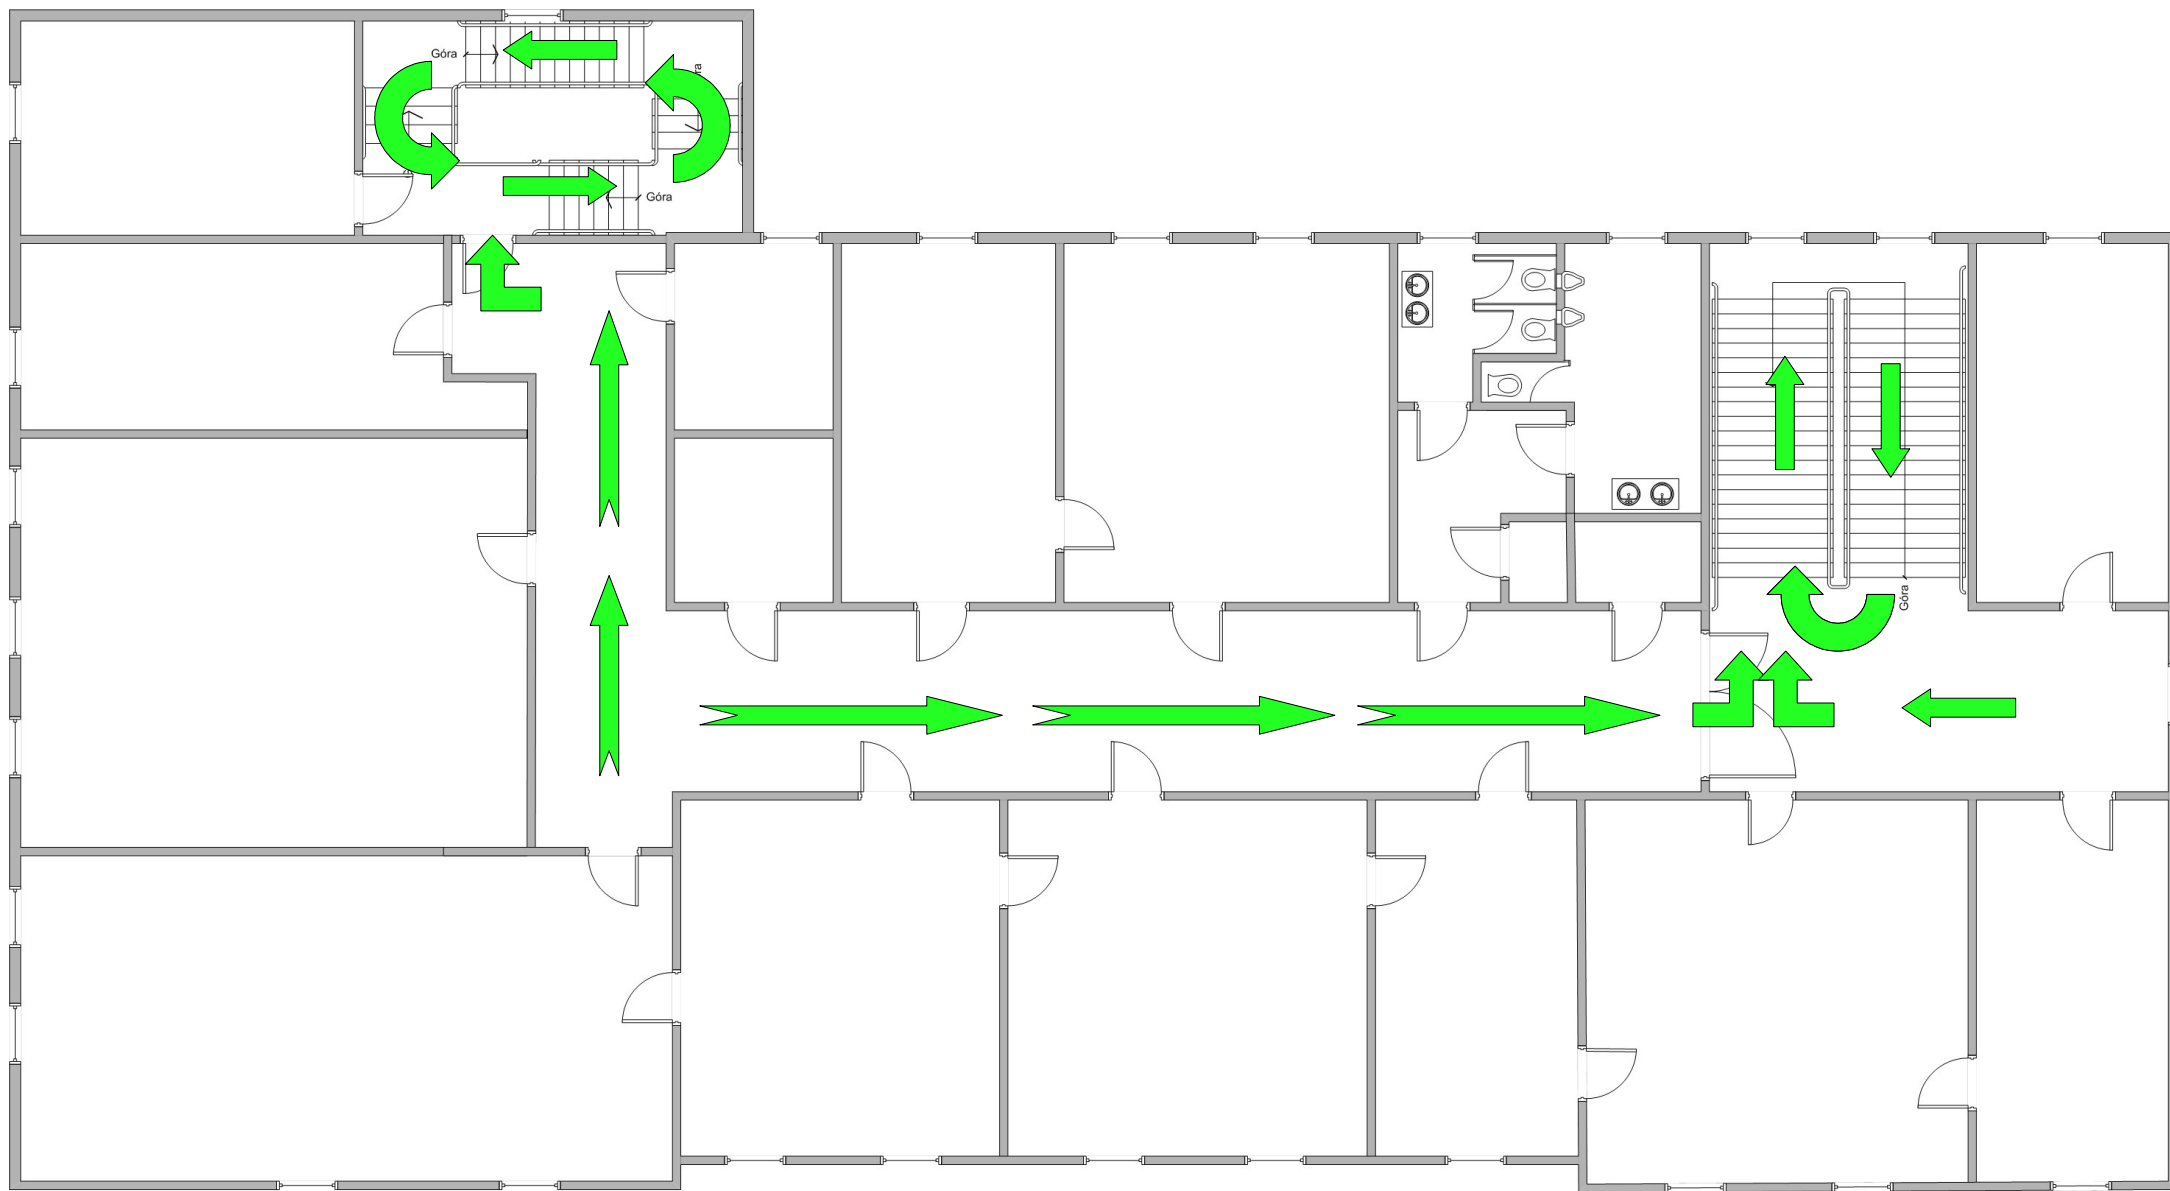

SCHEMAT DROGI EWAKUACYJNEJ – „BUDYNEK B” TRZECIE PIĘTRO

Załącznik nr 10 do Instrukcji
ewakuacji osób z budynków
Starostwa Powiatowego
w Raciborzu

