

UCHWAŁA NR 145/689/2017
ZARZĄDU POWIATU RACIBORSKIEGO

z dnia 3 października 2017 r.

**w sprawie wyrażenia zgody na zlokalizowanie kabla światłowodowego na nieruchomości stanowiącej
własność Powiatu Raciborskiego, w trwałym zarządzie Domu Pomocy Społecznej "Złota Jesień"
w Raciborzu**

Działając na podstawie art. 26 ust. 1, art. 32 ust. 1, ust. 2 pkt 3 ustawy z dnia 5 czerwca 1998r. o samorządzie powiatowym (t. j. Dz. U. z 2016r., poz. 814, z późn. zm.), w związku z art. 11 ust. 1 ustawy z dnia 21 sierpnia 1997r. o gospodarce nieruchomościami (t. j. Dz. U. z 2016r., poz. 2147, z późn. zm.)

ZARZĄD POWIATU RACIBORSKIEGO
uchwała, co następuje

§ 1. Wyraża się zgodę na zlokalizowanie kabla światłowodowego na nieruchomości położonej w Raciborzu oznaczonej w ewidencji gruntów i budynków jako działka nr 685/170 a.m. 3, obręb Ostróg, o pow. 1.3816 ha, stanowiącej własność Powiatu Raciborskiego w trwałym zarządzie Domu Pomocy Społecznej "Złota Jesień" w Raciborzu i doprowadzenie go do pomieszczeń Środowiskowego Domu Samopomocy w Raciborzu, prowadzonego przez Stowarzyszenie na Rzecz Wspierania Osób Niepełnosprawnych „DOM” w Raciborzu, zgodnie z załącznikiem graficznym (kolor czerwony) do niniejszej uchwały.

§ 2. Wykonanie uchwały powierza się Członkowi Zarządu Powiatu Raciborskiego - Andrzejowi Chroboczkowi.

§ 3. Uchwała wchodzi w życie z dniem podjęcia.

RADCA PRAWNY

wz. STAROSTY

Michalina Staniszevska-
Niestrój

Marek Kurpis
WICESTAROSTA

Uzasadnienie

Dyrektor Domu Pomocy Społecznej „Złota Jesień” w Raciborzu pismem nr SA.0714.17.2017 z dnia 31 sierpnia 2017r., przesłał wniosek Kierownik Środowiskowego Domu Samopomocy w Raciborzu z dnia 16 sierpnia 2017r., w sprawie wyrażenie zgody na zlokalizowanie kabla światłowodowego na nieruchomości zabudowanej budynkiem Domu Pomocy Społecznej "Złota Jesień" w Raciborzu i doprowadzenie do pomieszczeń Środowiskowego Domu Samopomocy w Raciborzu przy ul. Grzonki 1, zgodnie z załącznikiem graficznym (kolor czerwony).

Nieruchomość położona w Raciborzu przy ul. Grzonki 1 oznaczona jako działka nr 685/170 a.m. 3, obręb Ostróg, o pow. 1.3816 ha, stanowi własność Powiatu Raciborskiego. Przedmiotowa nieruchomość znajduje się w trwałym zarządzie Domu Pomocy Społecznej "Złota Jesień" w Raciborzu.

Dyrektor Domu Pomocy Społecznej "Złota Jesień" w Raciborzu pismem nr SA.0714.17.2017 z dnia 11 września 2017r., pozytywnie zaopiniował przebieg oraz lokalizację przedmiotowego kabla światłowodowego na ww. nieruchomości.

Zgodnie z art. 11 ust. 1 ustawy z dnia 21 sierpnia 1997r. o gospodarce nieruchomościami, organem reprezentującym właściciela - Powiat Raciborski - w sprawie gospodarowania nieruchomościami jest Zarząd Powiatu Raciborskiego.

Posadowienie nowej linii światłowodowej jest uzasadnione. Środowiskowy Dom Samopomocy w Raciborzu, prowadzony przez Stowarzyszenie na Rzecz Wspierania Osób Niepełnosprawnych "DOM" w Raciborzu aktualnie korzysta z łączy internetowych na przestarzałej technologii linii DSL. W związku z planową rozbudową wewnętrznej sieci dla obsługi programów sieciowych wymagane jest korzystanie z szybszej sieci światłowodowej. Lokalizacja nowej linii światłowodowej nie spowoduje negatywnych skutków dla Powiatu Raciborskiego, a dodatkowo w przyszłości pozwoli na podłączenie do przedmiotowej linii światłowodowej również Domu Pomocy Społecznej "Złota Jesień" w Raciborzu.

Wobec powyższego w tym stanie prawnym i faktycznym podjęcie uchwały jest celowe i uzasadnione.

Kierownik Referatu
Gospodarki Nieruchomościami

Zbigniew Rydzek

Członek Zarządu

Andrzej Chroboczek


Województwo: śląskie

Powiat: raciborski

Jednostka ewidencyjna: Racibórz

Obręb: Ostróg

Wyrys z mapy
Skala 1:1000

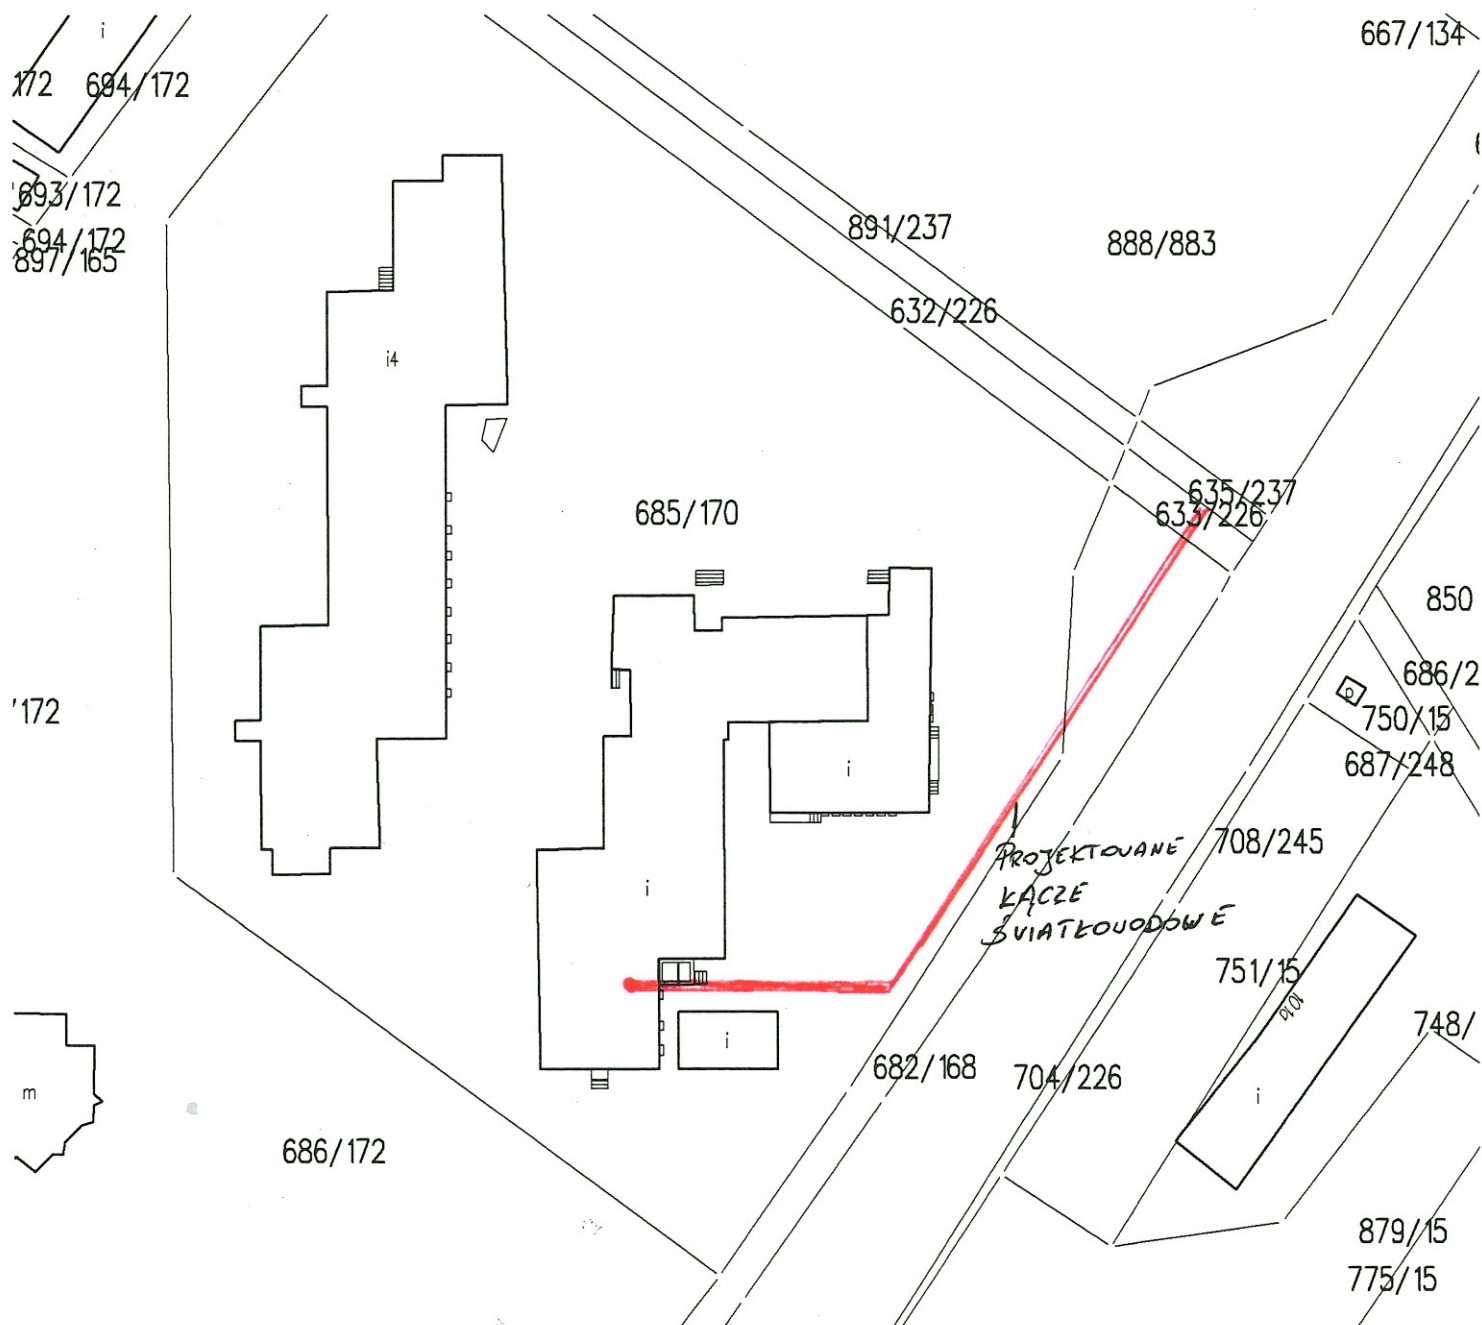

KIE... REPERATU
GOSPODARSTWA NIERUCHOMOŚCIAMI

Zbigniew Rydzek

WZ. STAROSTY

Marek Kurpis
WICESTAROSTA

Cel wydruku: Służbowy

Sporządził(a): Michał Fronczak, dnia: 02.10.2017 r.