



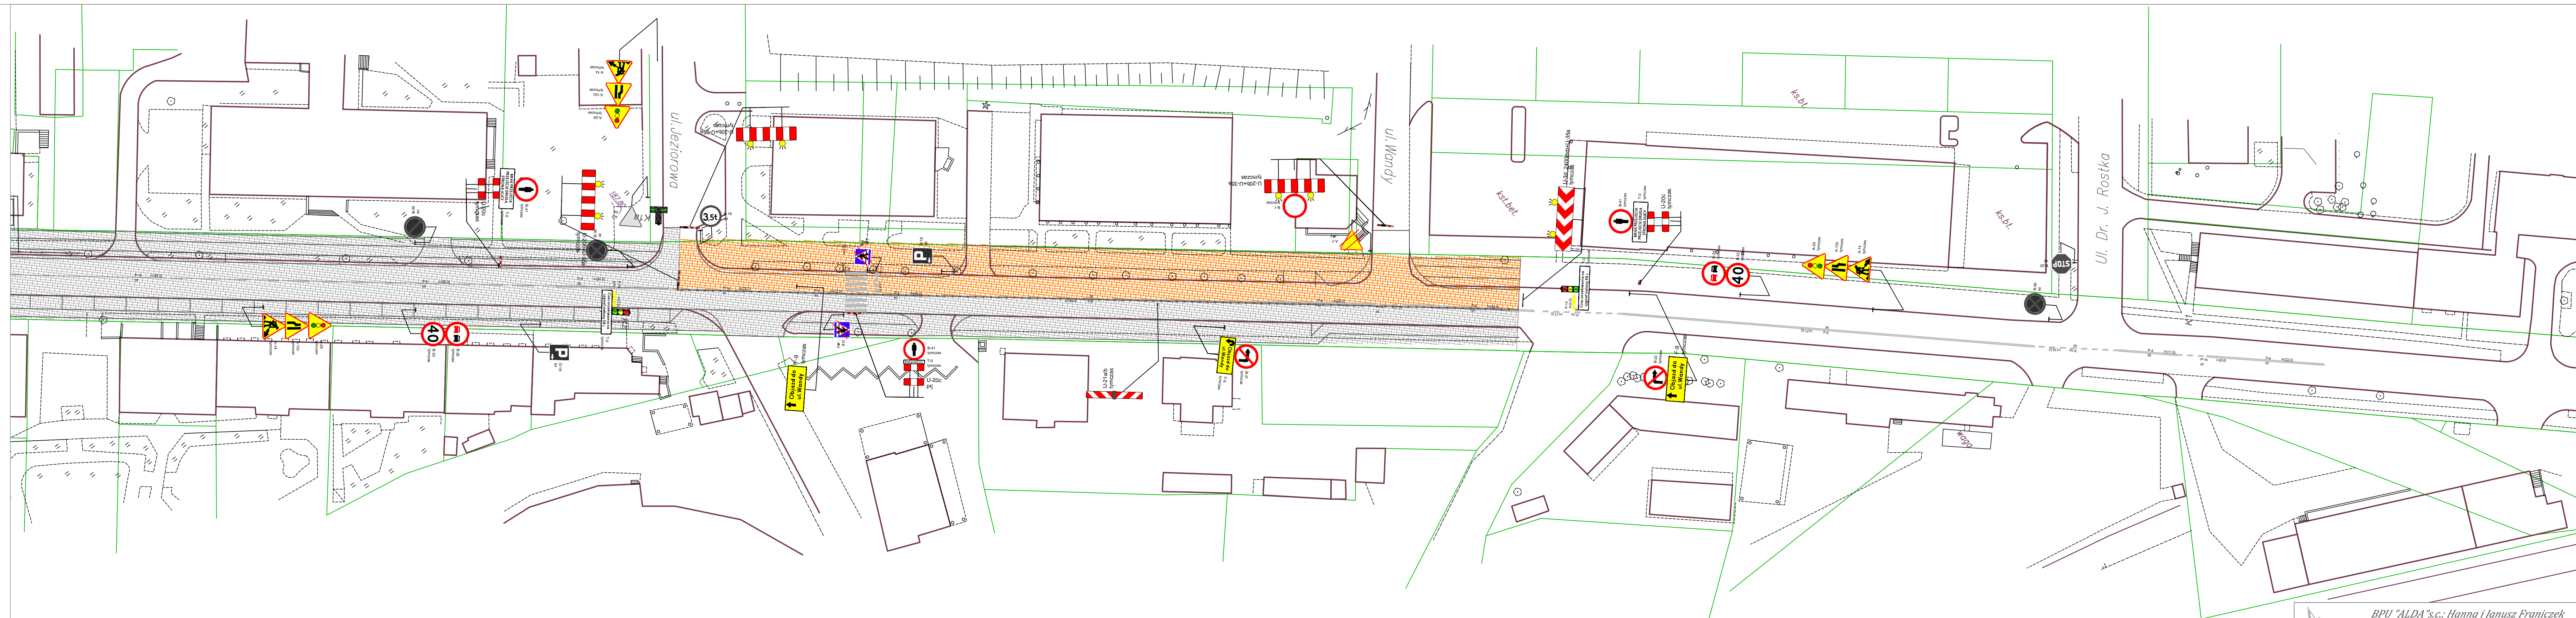


-  - sygnał czerwony
-  - sygnał czerwony + żółty
-  - sygnał zielony
-  - sygnał żółty

K1a – wyjazd z ul. Jeziorowa



II	Rys.Nr
	skala: 1:500
	Data: marzec 2018