

Licencja określająca zakres uprawnień licencjodawcy do wykorzystywania udostępnionych materiałów państwowego zasobu geodezyjnego i kartograficznego.

Racibórz, dnia 02.03.2023 r.

Licencja nr SG.6642.3.10.2023_P.2411_P


- Nazwa organu wydającego licencję: **Starosta Raciborski
pł. Stefana Okrzei 4
47-400 Racibórz**
- Licencjodawca: **Starostwo Powiatowe w Raciborzu
Referat Inwestycji i Rozwoju
pł. Stefana Okrzei 4
47-400 Racibórz**
- Informacje o materiałach państwowego zasobu geodezyjnego i kartograficznego, których dotyczy licencja:

Lp.	Nazwa materiału państwowego zasobu geodezyjnego i kartograficznego	Identyfikator materiału państwowego zasobu geodezyjnego i kartograficznego	Data wykonania kopii	Określenie obszaru/objektu, do którego odnosi się licencja ¹⁾
1.	Zbiór danych tworzących mapę zasadniczą	P.2411.2010.1	02.03.2023	Jednostka ewidencyjna: Pietrowice Wielkie, Obręb: Samborowice, według załącznika dołączanego do wniosku, drogi D-1A, D-1B, D-2, D-3, D-4, D-5 D-6, D-8A, D-8B, D-9A, D-9B, D-10A, D-10B, D-11A, D-11B, D-12A, D-12B, D-13A, D-13B, D-14, D-15

- Niniejsza licencja upoważnia licencjodawcę, wymienionego w pkt 2, lub ustanowione przez licencjodawcę podmioty do wykorzystywania, wyszczególnionych w pkt 3 materiałów państwowego zasobu geodezyjnego i kartograficznego¹⁾ do realizacji zadania publicznego pn: opracowanie dokumentacji projektowej dla zadania pn.: „**Scalanie gruntów na terenie obrębu ewidencyjnego Samborowice, gmina Pietrowice Wielkie – budowa i modernizacja dróg transportu rolnego**” na podstawie art. 15 ustawy z dnia 17 lutego 2005 r. o informatyzacji działalności podmiotów realizujących zadania publiczne (t.j. Dz.U z 2023 r. poz 57).

- Nie narusza licencji udostępnianie materiałów państwowego zasobu geodezyjnego i kartograficznego przez licencjodawcę innym podmiotom dla realizacji celu i w granicach uprawnień określonych w ust. 4.

Z up. Starosty
Kierownik Referatu
Katastru Nieruchomości i Mapy Numerycznej
Ewa Białuska
/podpis elektroniczny/

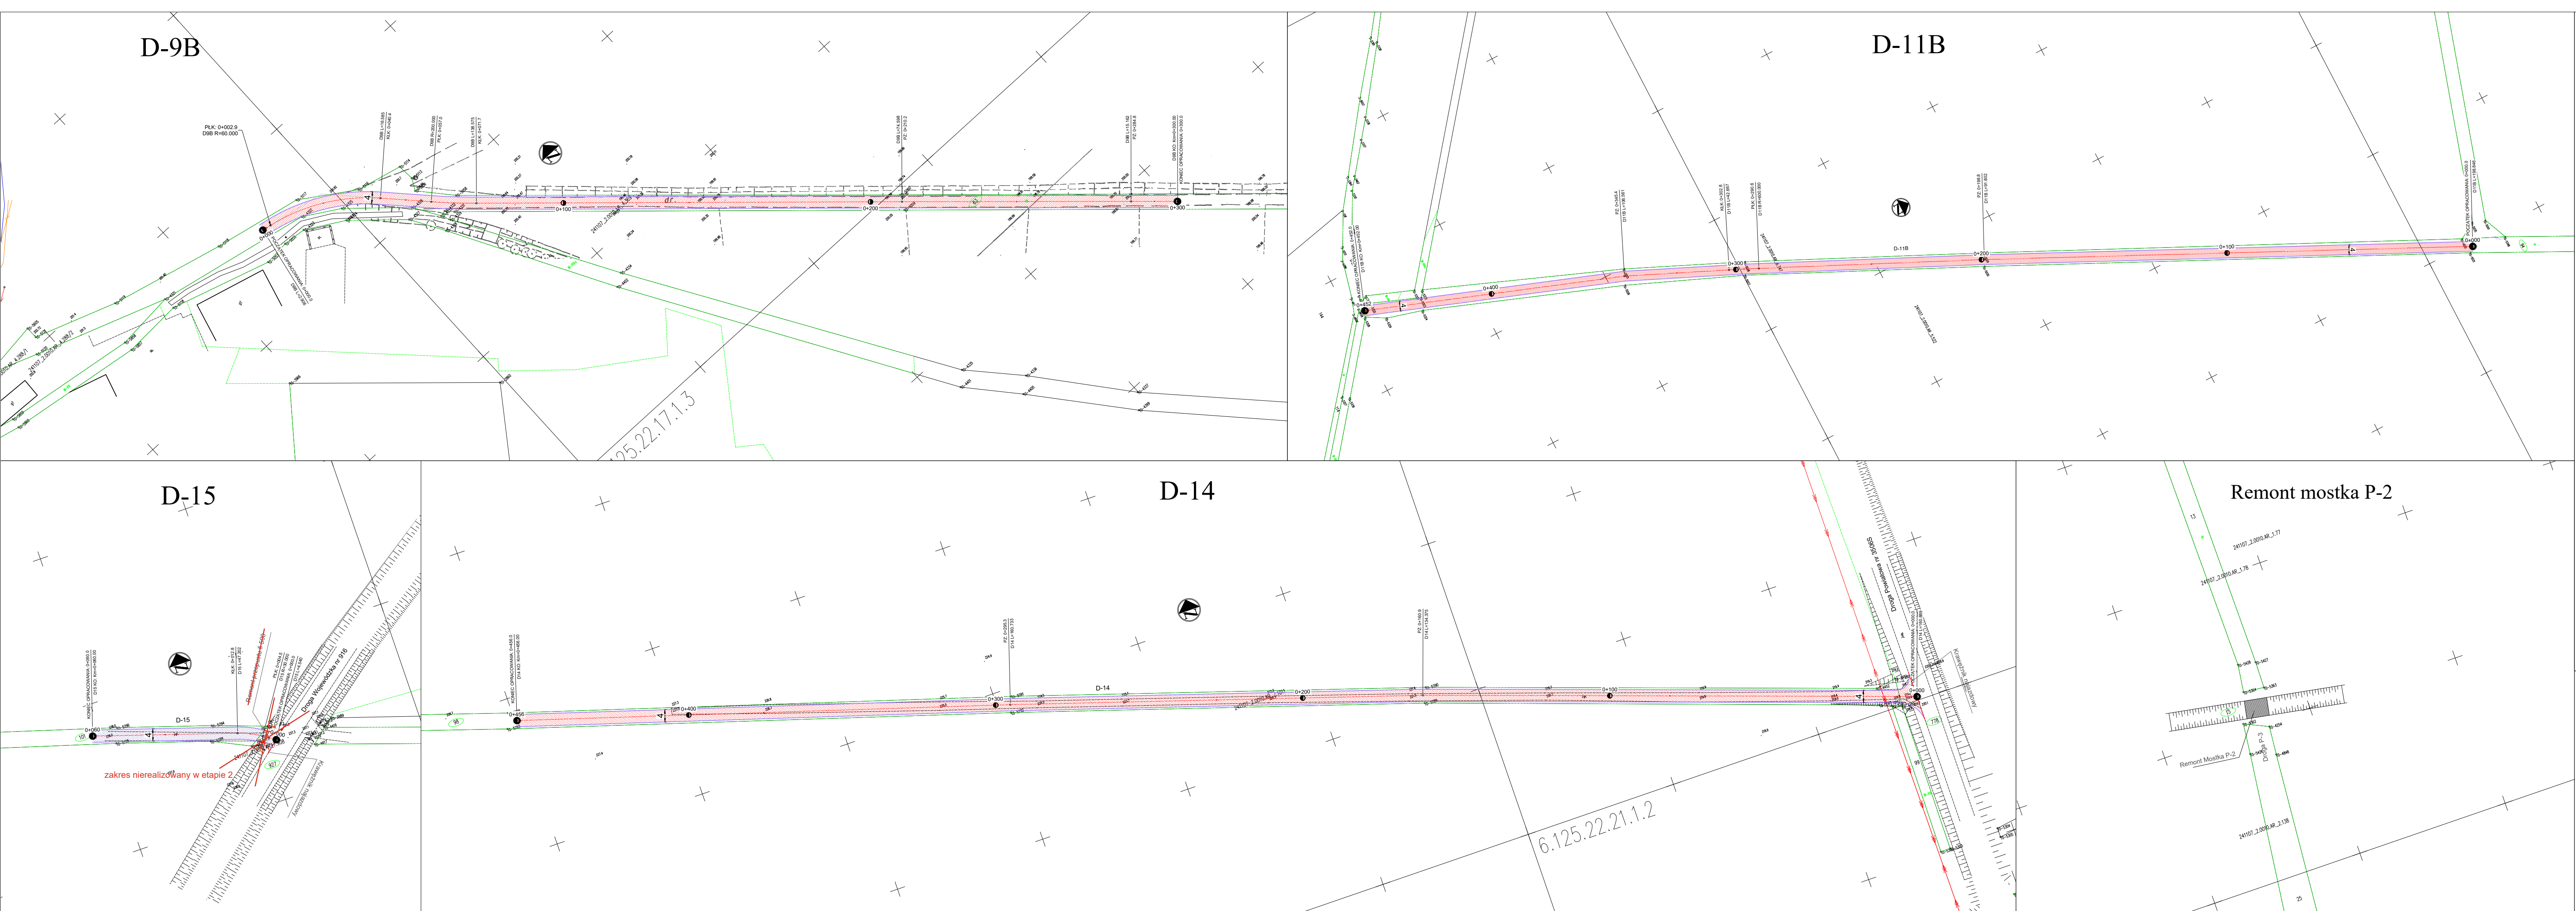

- OZNACZENIA:
- Nawierzchnia jezdni z betonu asfaltowego
 - Nawierzchnia jezdni z kruszywa z podwójnym powierzchniowym utraieniem emulsją asfaltową
 - Nawierzchnia poboczy z kruszywa i/lub humusu

WYKONAWCA: Biuro Projektów Drogowych Marcin Krzyżowski 34-331 Świnna, ul. Zachodnia 47		
NAZWA OPRACOWANIA: Program funkcjonalno-użytkowy dla zadania pn.: „Scalanie gruntów na terenie obrębu ewidencyjnego Samborowice, gmina Pietrowice Wielkie – budowa i modernizacja dróg transportu rolnego - etap 2”		
INWESTOR: ADRES:	Powiat Raciborski Plac Stefana Okrzei 4	RYS. NR 2
TYTUŁ RYSUNKU:	Plan sytuacyjny: D-9B, D-11B, D-14, D-15, MOSTEK P-2	SKALA 1:1000 DATA: XII 2024 r
OPRACOWAŁ:	mgr inż. Marcin Krzyżowski SLK/4949/POOD/13	