


WARUNKI WODNE I GOSPODARKA WODNA
obręb : Gródczanki
skala 1:5500

zał. nr 2 mapa rowów na terenie obrębu Gródczanki

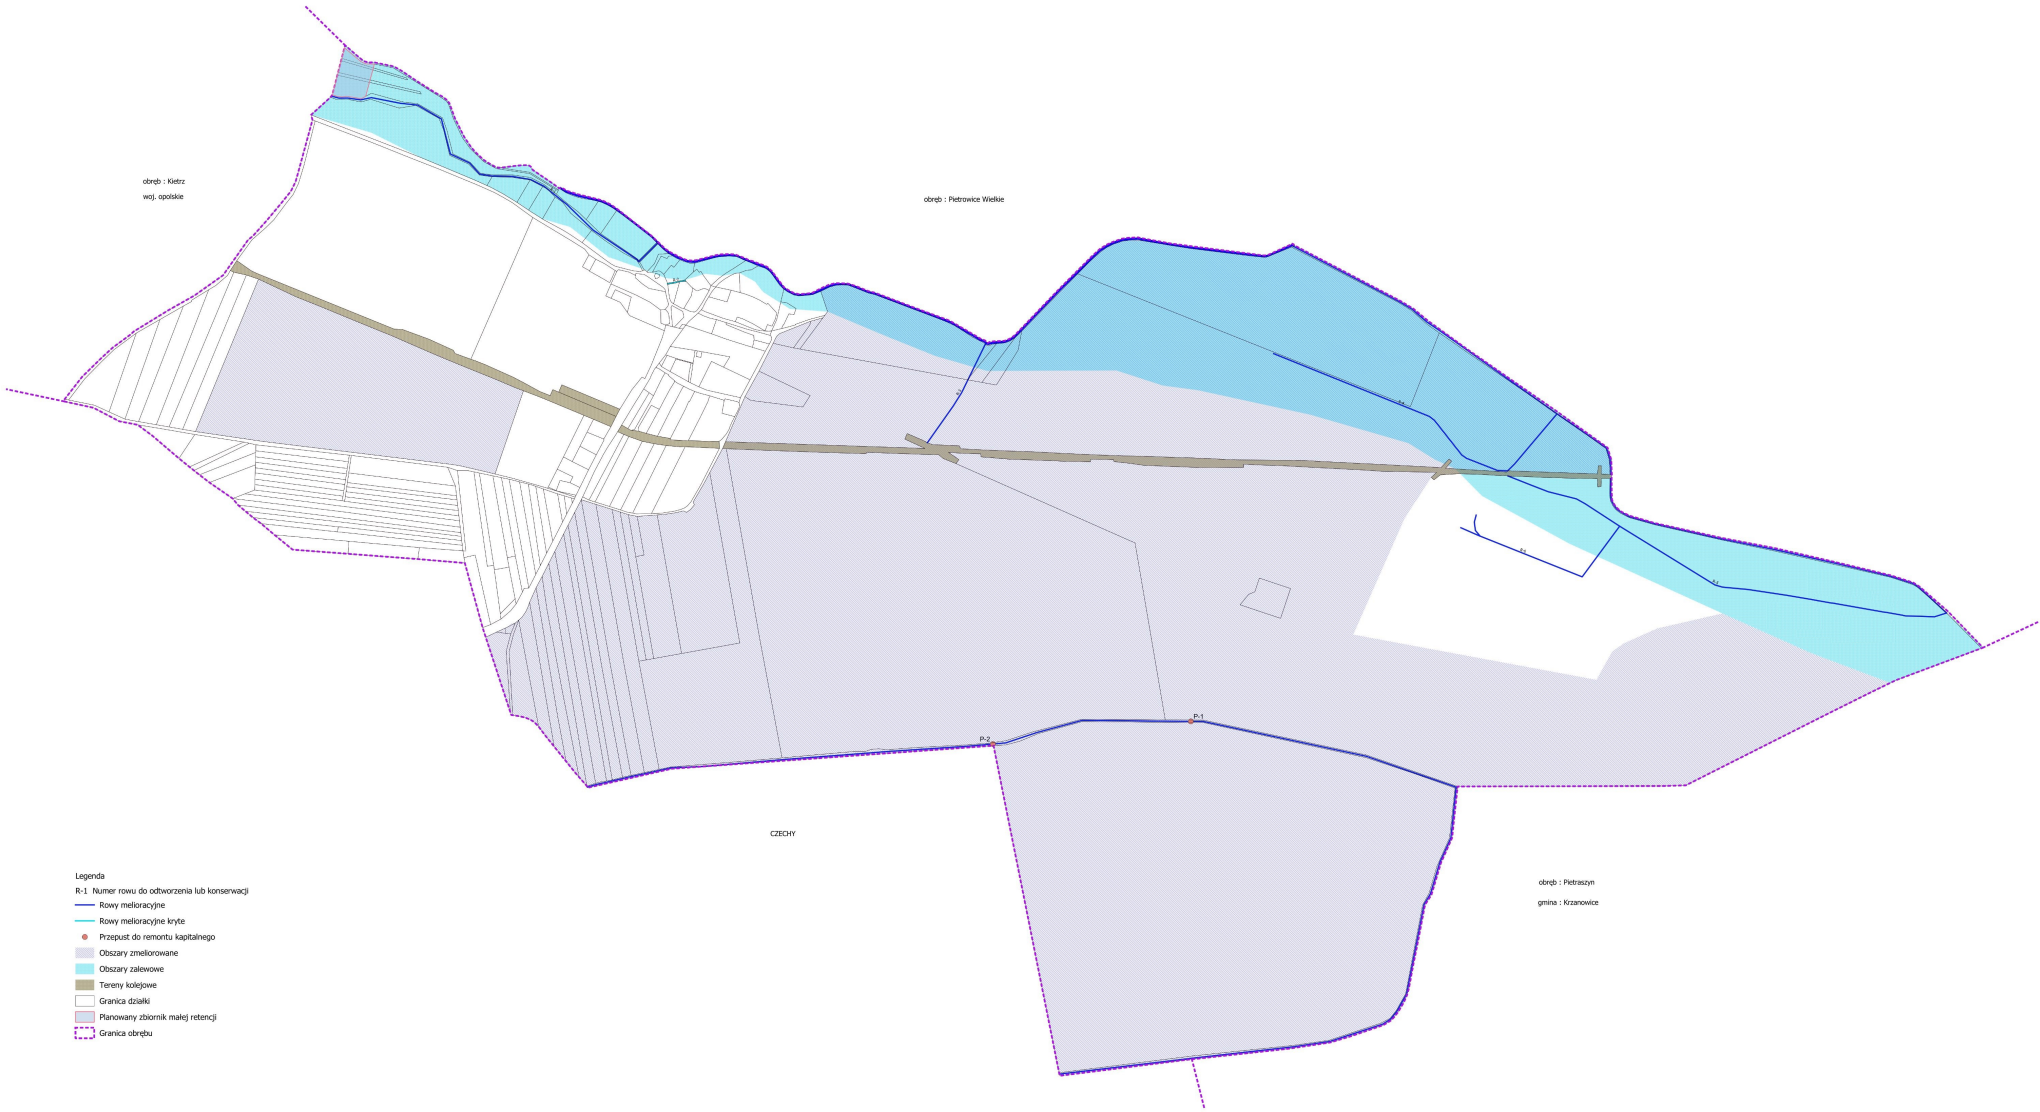

- Legenda
- R-1 Numer rowu do odtworzenia lub konserwacji
 - Rowy melioracyjne
 - Rowy melioracyjne kryte
 - Przebieg do remontu kapitalnego
 - Obszary zmniejszające
 - Obszary zalewowe
 - Tereny kolejowe
 - Granica działki
 - Planowany zbiornik małej retencji
 - Granica obrębu

125 0 125 250 375 500 m

NAZWA OPRACOWANIA:			
ZAŁOZENIA DO PROJEKTU SCALENIA			
WYKONAŁ:			
BENSKIDZKIE BIURO GEODEZJI I TERENÓW ROLNYCH W ŻYWCU			
34-500 Żywiec ul. Powstańców Śląskich 9a			
Opracował:	Podpis:	Sprawdził:	Podpis: