


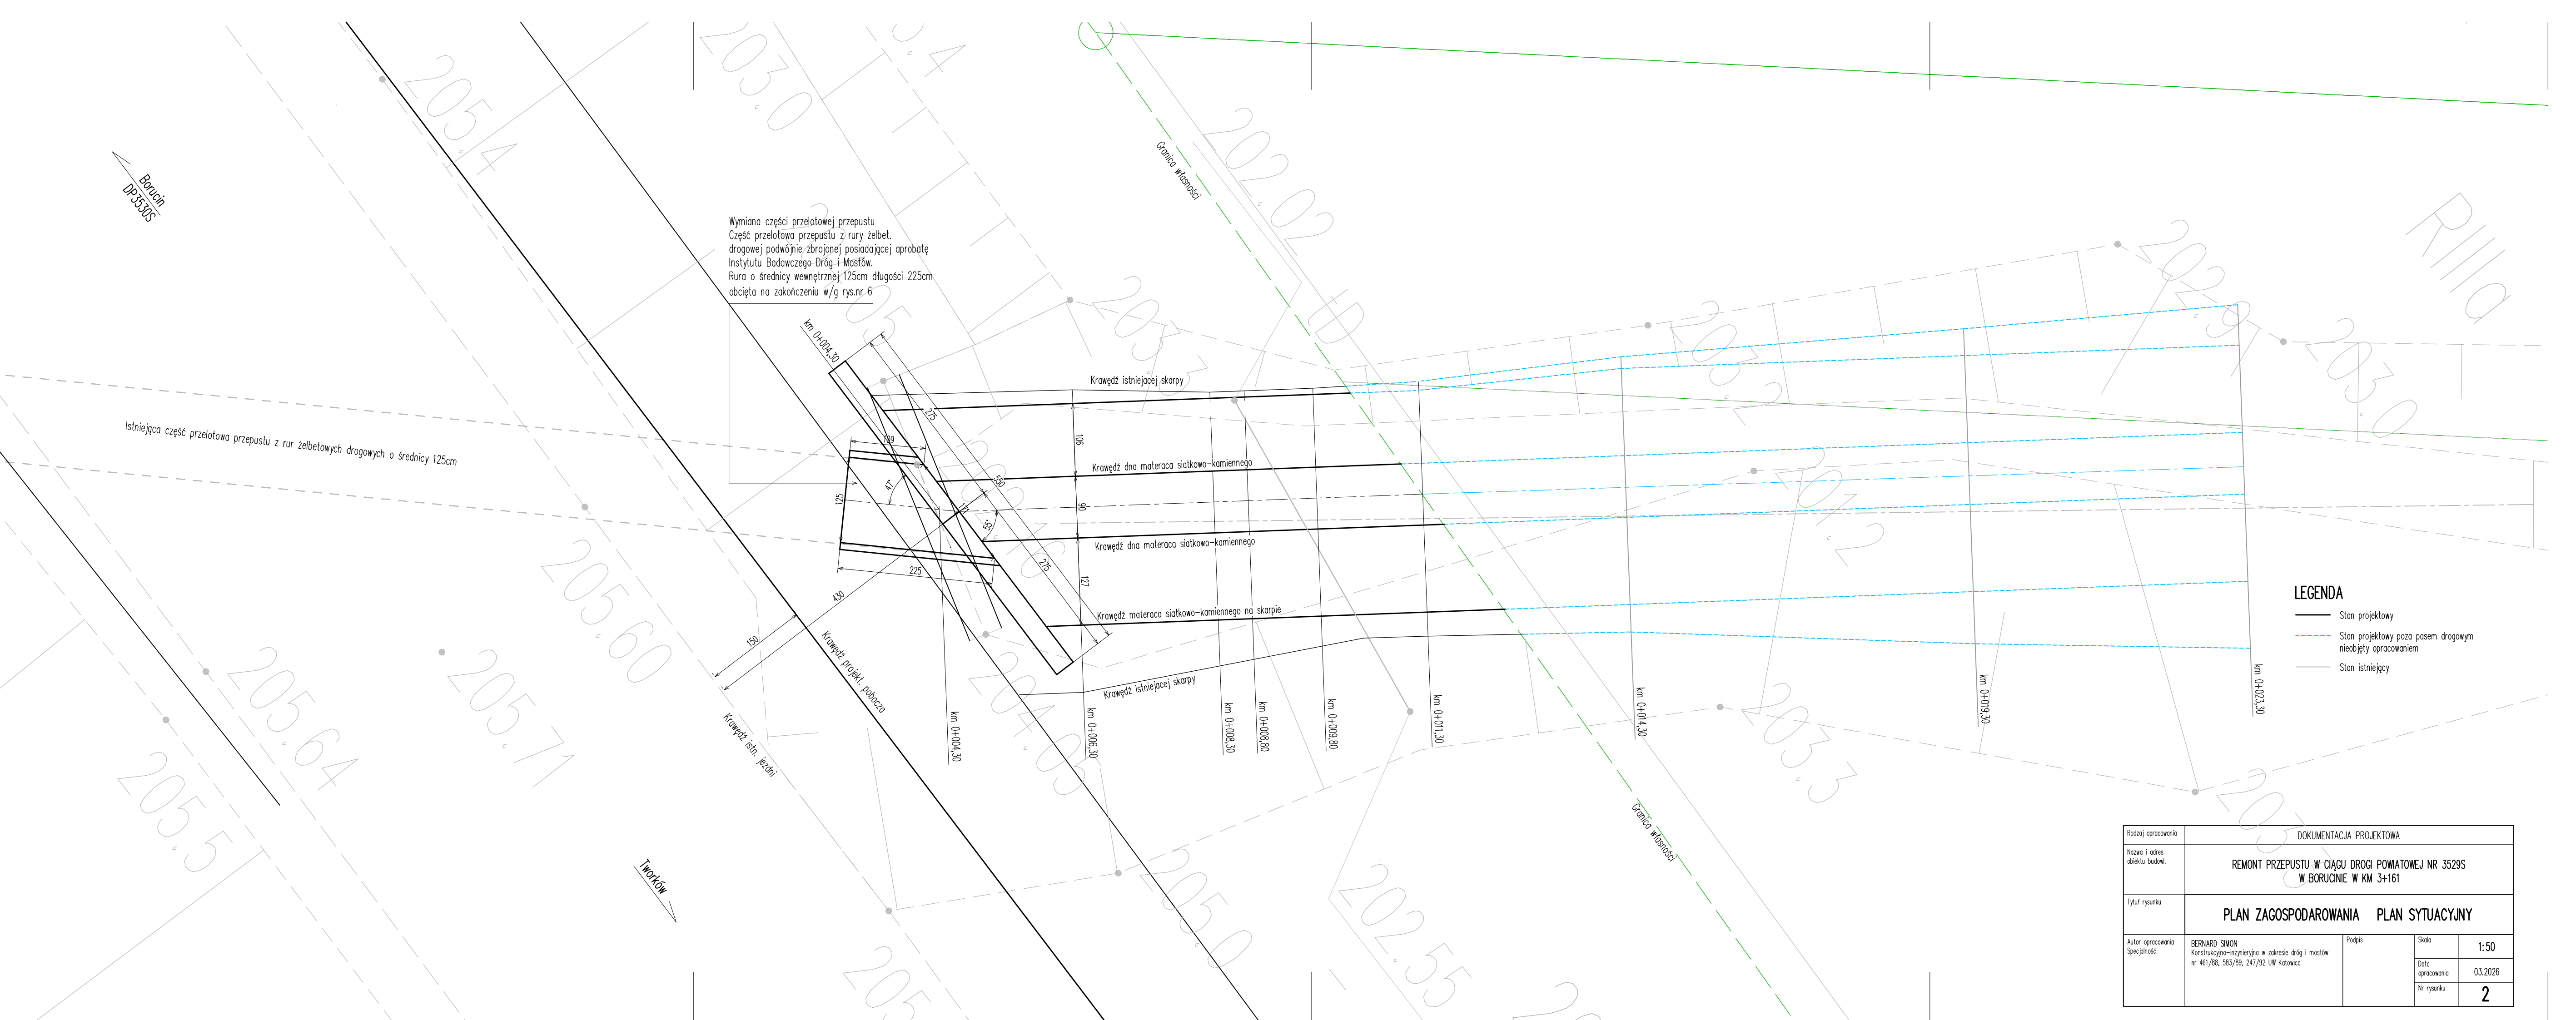

Wymiana części przelotowej przepustu
Część przelotowa przepustu z rury żelbet.
drogowej podwójnie zbrojonej posiadającej aprobatę
Instytutu Badawczego Dróg i Mostów.
Rura o średnicy wewnętrznej 125cm długości 225cm
obciążona na zakończeniu w/g rys.nr 6

Istniejąca część przelotowa przepustu z rur żelbetowych drogowych o średnicy 125cm

LEGENDA

- Stan projektowy
- - - Stan projektowy poza pasem drogowym nieobjęty opracowaniem
- Stan istniejący

Rodzaj opracowania	DOKUMENTACJA PROJEKTOWA			
Nazwa i adres obiektu budowl.	REMONT PRZEPUSTU W CIĄGU DROGI POWATOWEJ NR 3529S W BORUCINIE W KM 3+161			
Tytuł rysunku	PLAN ZAGOSPODAROWANIA PLAN SYTUACYJNY			
Autor opracowania Specjalność	BERNARD SIMON Konstrukcyjno-inżynierska w zakresie dróg i mostów nr 461/88, 583/89, 247/92 UW Katowice	Podpis	Skala	1:50
			Data opracowania	03.2026
			Nr rysunku	2