Skala 1:1000

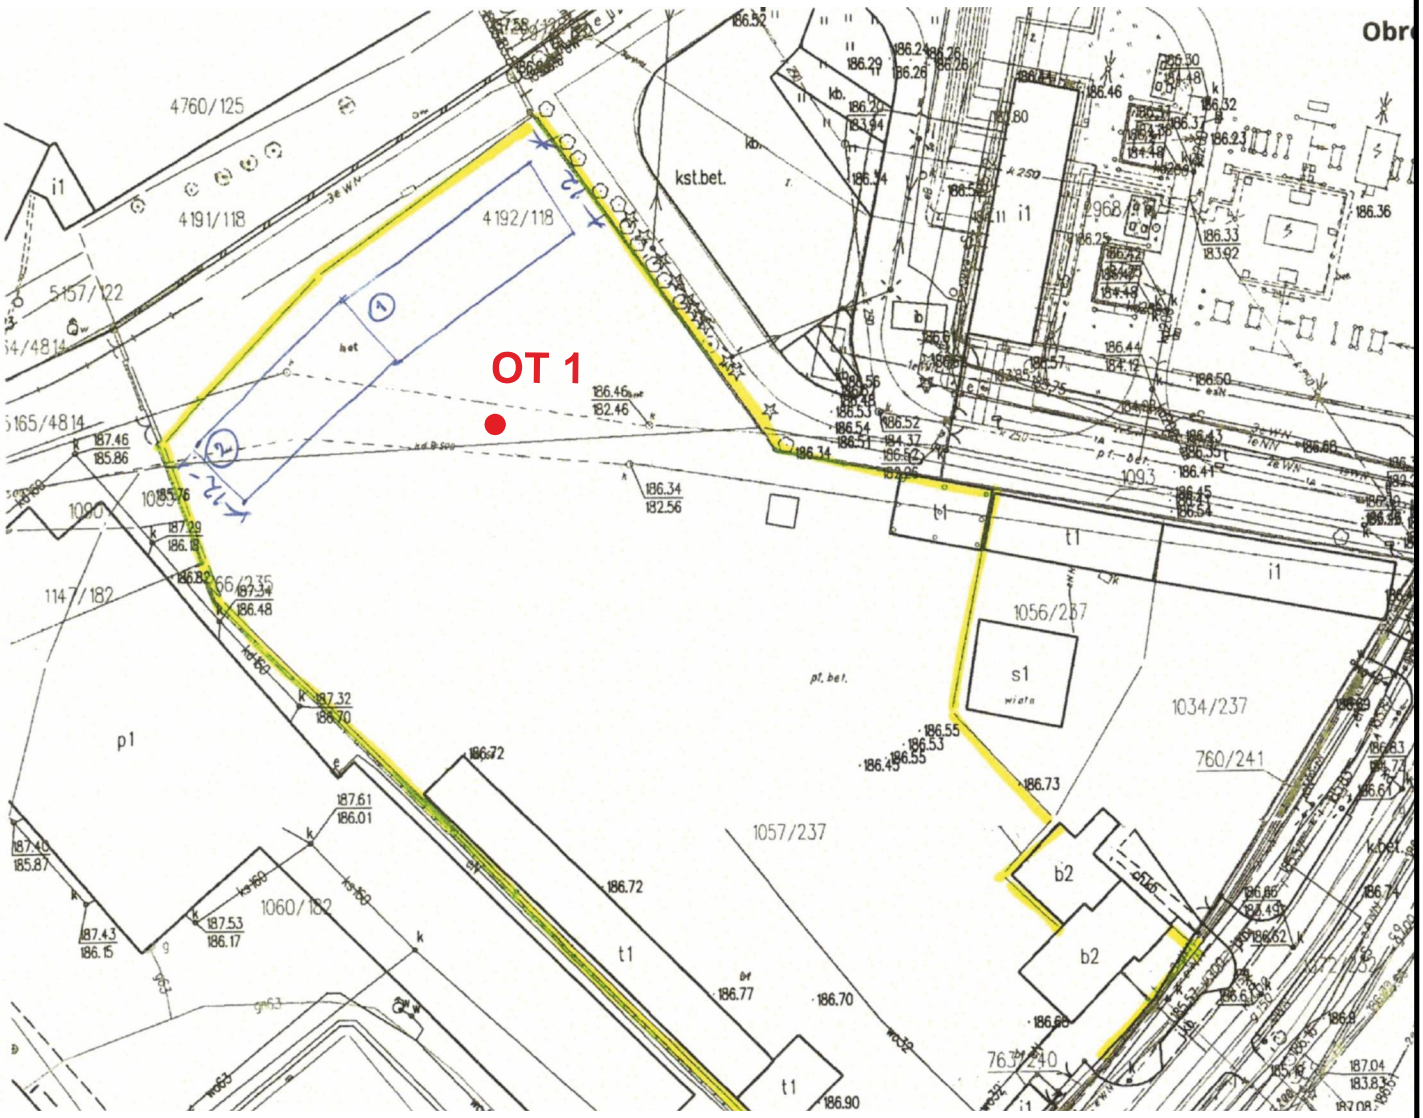

N

GEONIEC BADANIA GEOLOGICZNE GRUNTU	Przekrój geotechniczny OT 1 Otwór badawczy	
OBIEKT:	**Obiekty magazynowe na potrzeby ochrony ludności**	
OPRACOWANIE:	**Geotechniczne warunki posadowienia**	
NAZWA MAPY:	**Mapa dokumentacyjna**	
LOKALIZACJA:	**działka 1057/237 i 4192/118 ul. 1-go Maja miasto Racibórz powiat raciborski, województwo śląskie**	**zał. 1**