


Przez CAD wersję edukacyjną

Przez CAD wersję edukacyjną

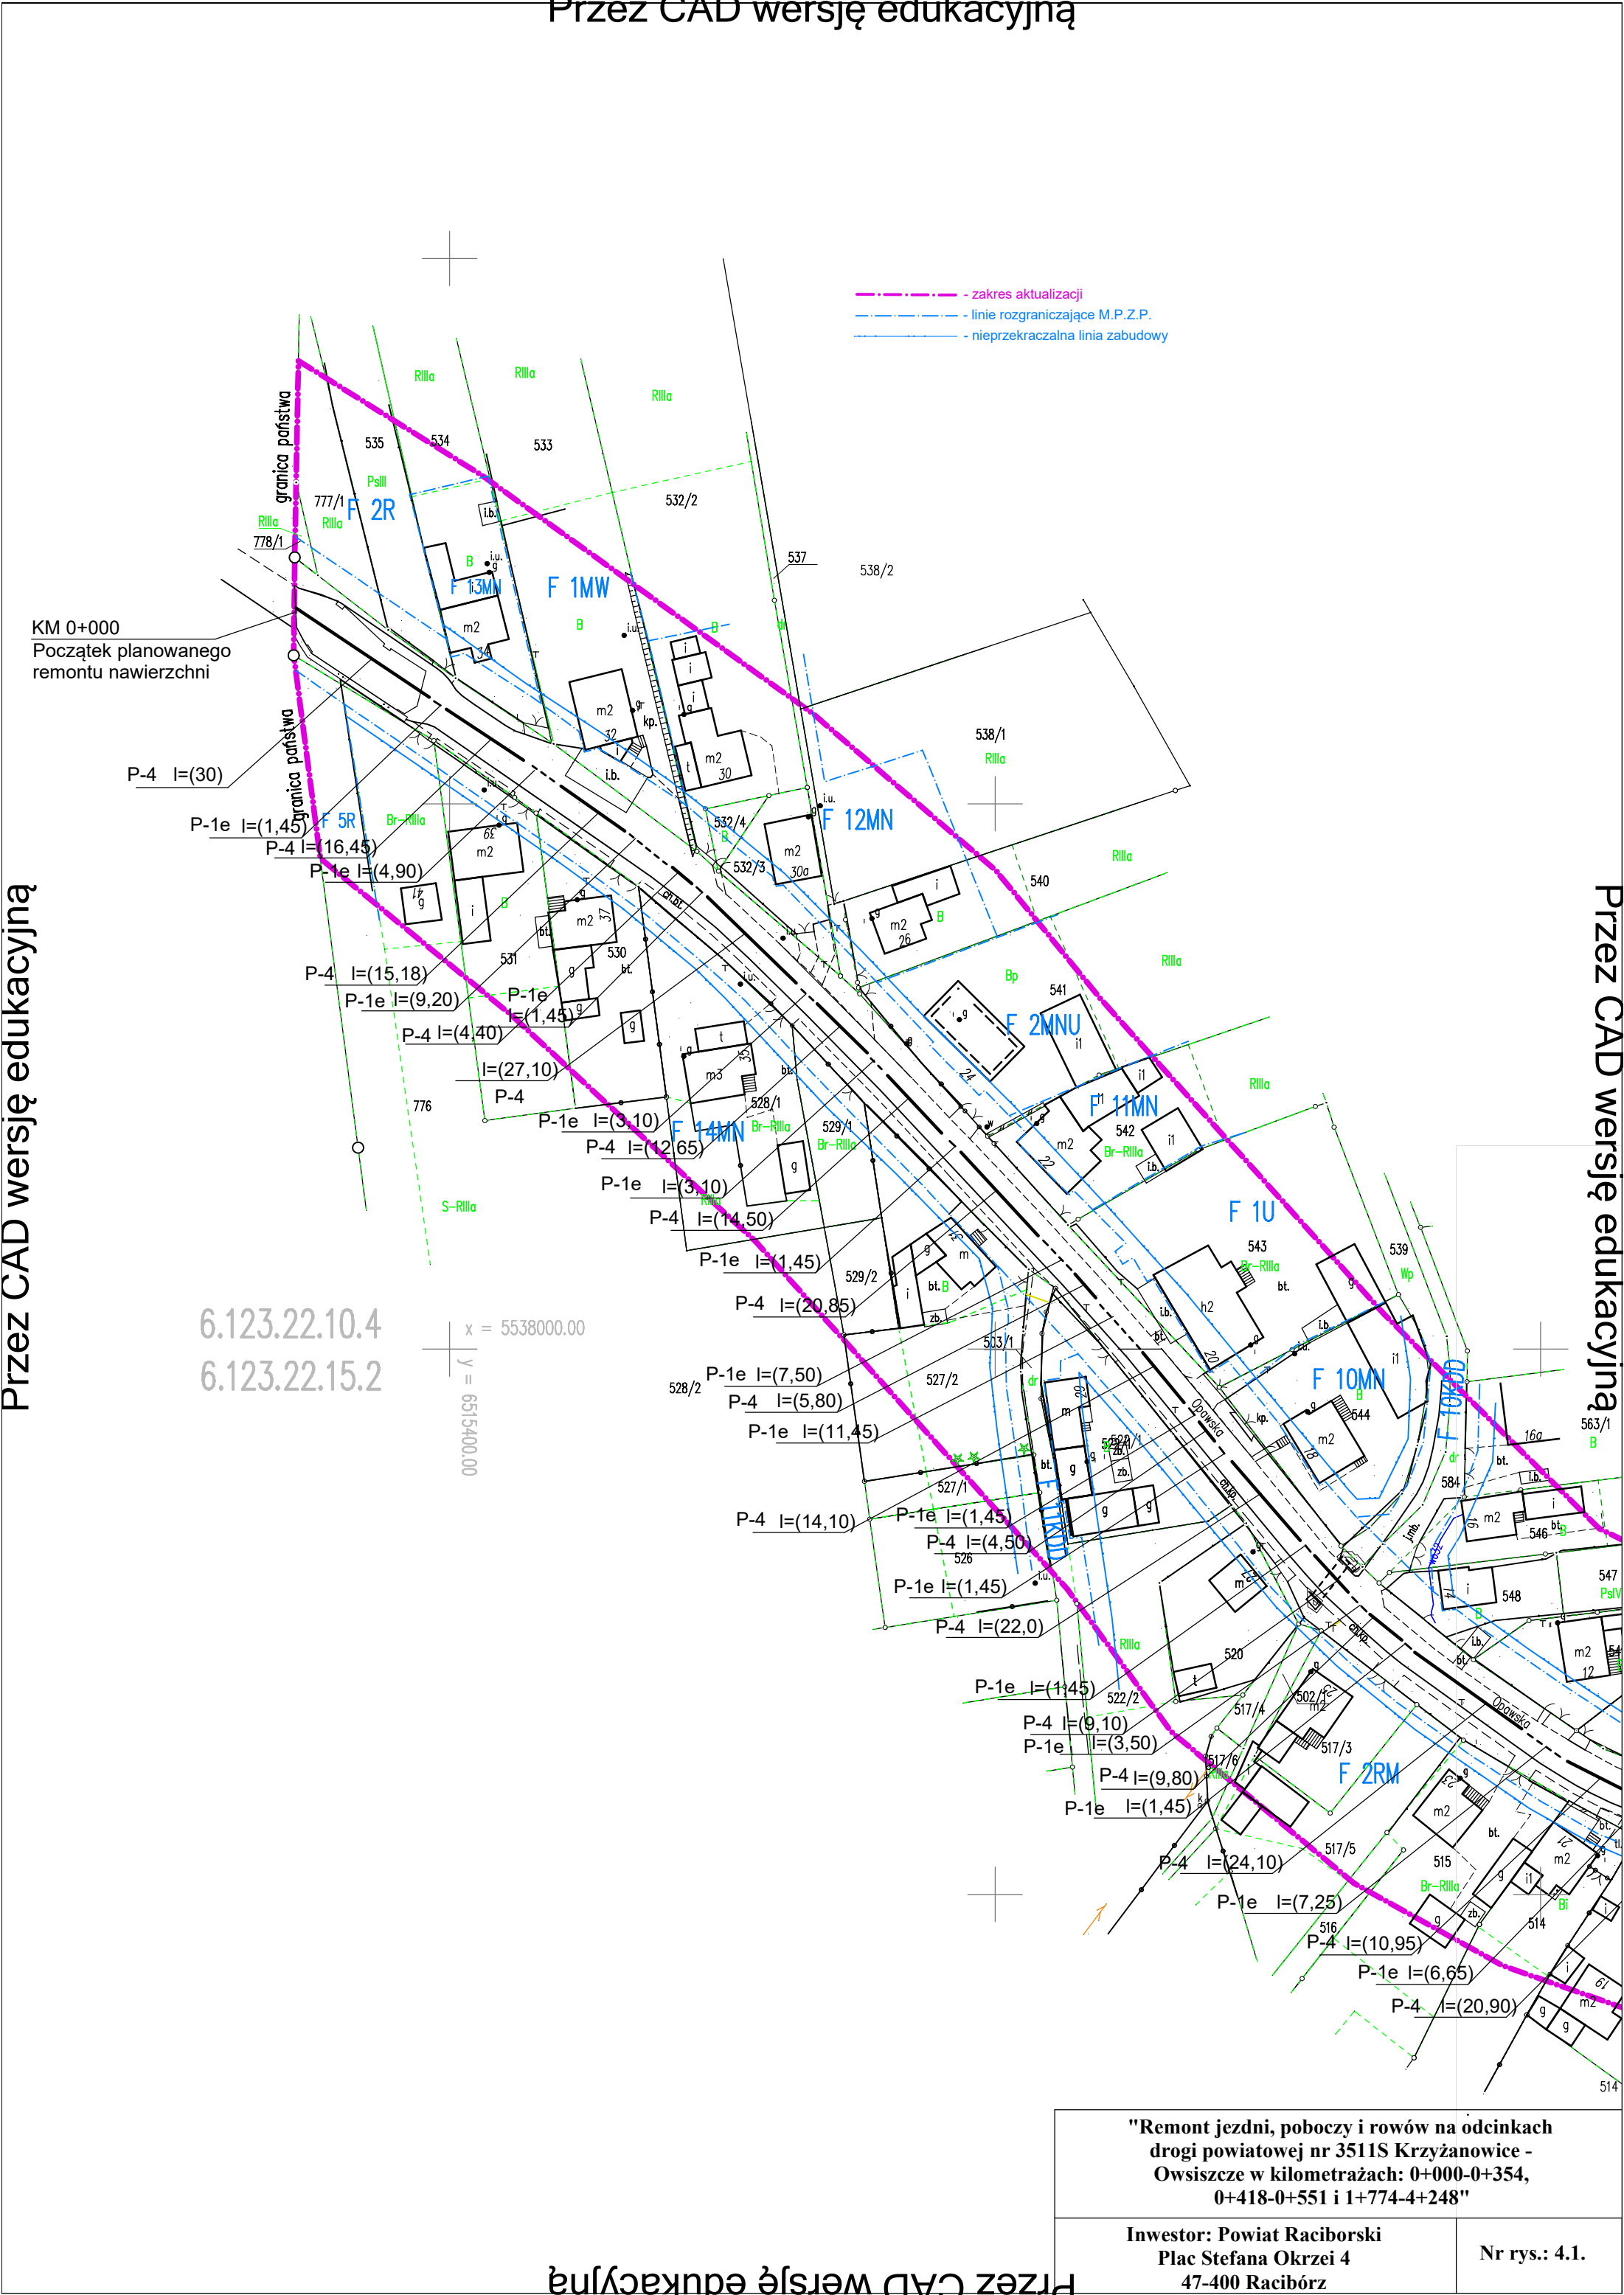

"Remont jezdni, poboczy i rowów na odcinkach drogi powiatowej nr 3511S Krzyżanowice - Owsiszcze w kilometrażach: 0+000-0+354, 0+418-0+551 i 1+774-4+248"		
Inwestor: Powiat Raciborski Plac Stefana Okrzei 4 47-400 Racibórz		Nr rys.: 4.1.