




OZNACZENIA ELEMENTÓW ORGANIZACJI RUCHU:




A-4 ist.




A-4 ist.



A-4 proj.

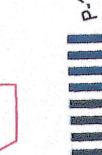

P-10 ist.

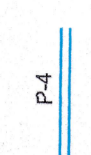

P-4

Istniejące oznakowanie pionowe


Oznakowanie pionowe likwidowane

Projektowane oznakowanie pionowe

Oznakowanie poziome istniejące

Projektowane oznakowanie poziome grubowarstwowe

WYKONAWCA: Biuro Projektów Drogowych Marcin Krzyżowski 34-331 Swinna, ul. Jesienna 4		RYŚ. NR 2.2	
NAZWA OPRACOWANIA: „Przebudowa drogi powiatowej nr 3548S ulic Łukowej, Tadeusza Kościuszki i Kolejowej w Raciborzu na odcinkach: od Placu Konstytucji 3 Maja do ul. Gwiżdżkiej oraz od ul. Wandy do rejonu skrzyżowania z ul. Sejmową”.		INWESTOR: Powiat Raciborski	
		ADRES: Plac Okrzei 4, 47-400 Racibórz	
		TYTUŁ RYSUNKU: Plan sytuacyjny docelowej organizacji ruchu ul. T. Kościuszki i ul. Kolejowa	
PROJEKTOWAŁ: mgr inż. Marcin Krzyżowski SLK/4949/POOD/13		SKALA 1:500	
		DATA: IV 2021 r.	
		branża drogowa	

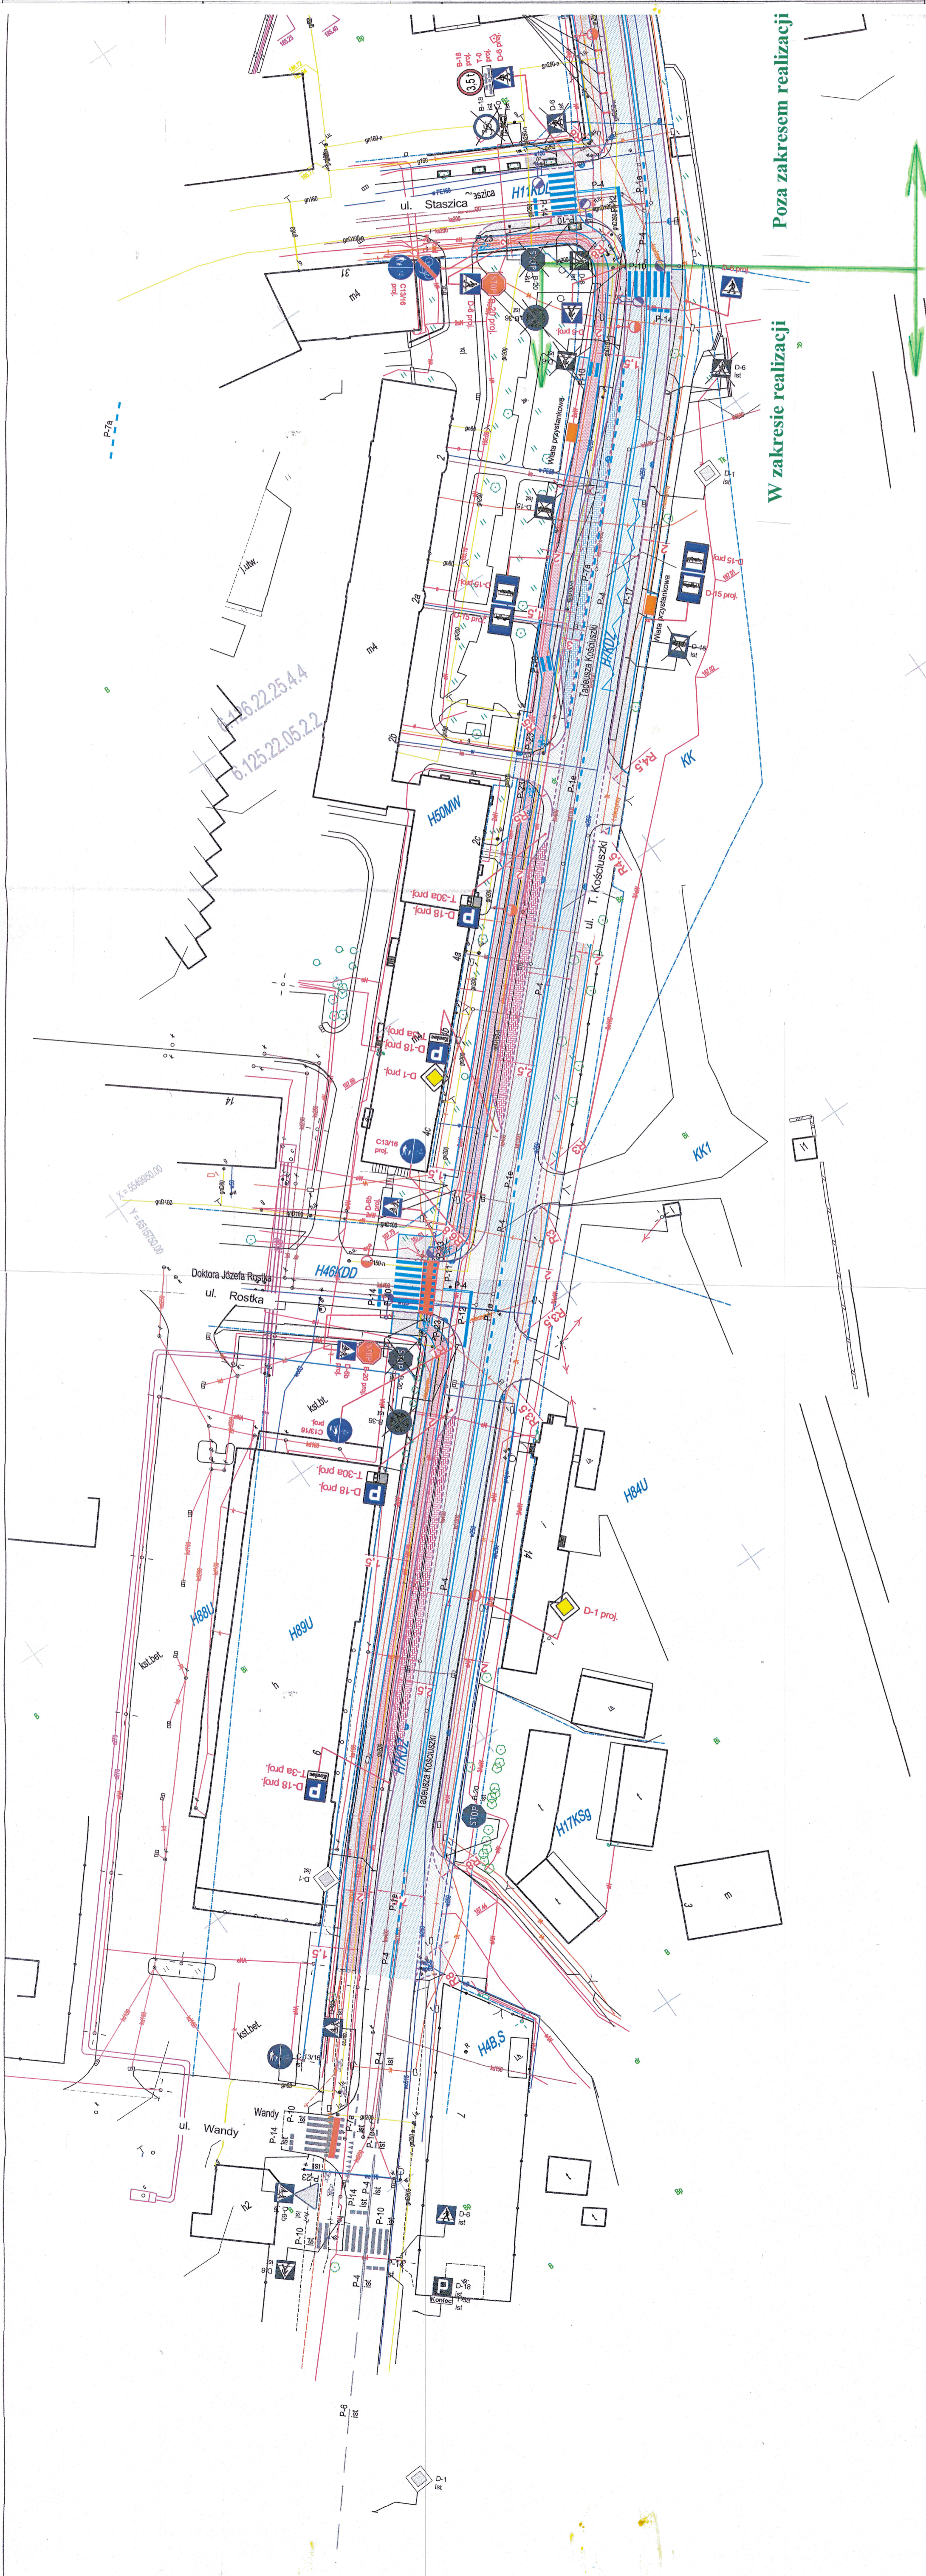

W zakresie realizacji

Poza zakresem realizacji