

pozyskana w oparciu o mapę hybrydową pozyskaną z powiatowego zasobu geodezyjnego uzupełniona wektorowo o dane pozyskane z pomiaru bezpośredniego oraz częściowej wektoryzacji rastra mapy zasadniczej (sieci uzbrojenia terenu).

układy odniesienia: poziomy "2000", pionowy "Kronsztadt86", "Amsterdam" - sieć kanalizacyjna

województwo: śląskie
powiat: raciborski
gmina: 241101_1 Racibórz
obroń: 0001 Racibórz

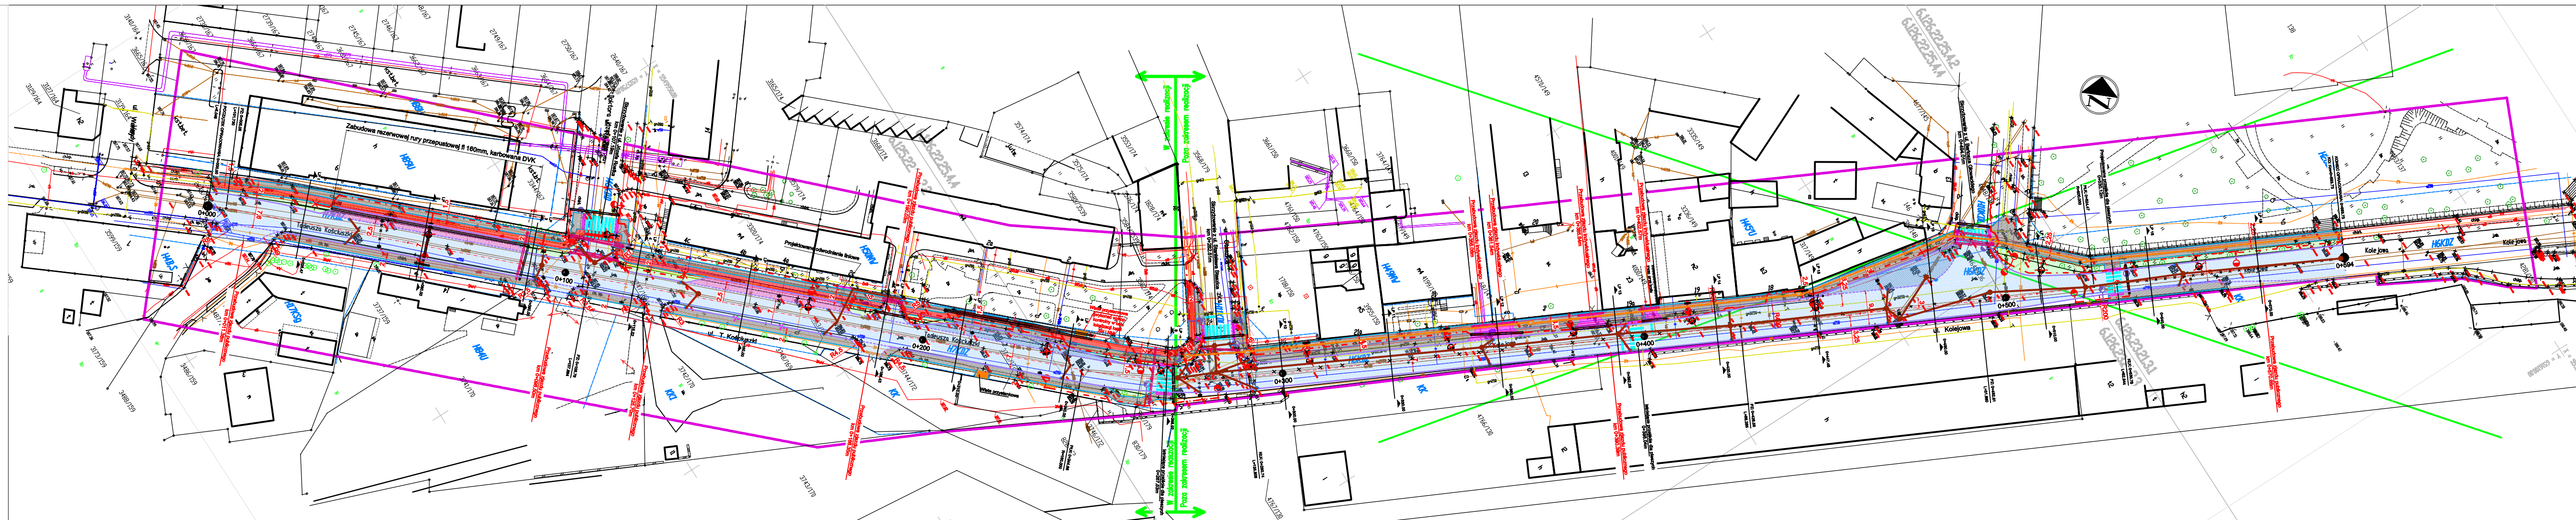
Data: 9 października 2020 r.
ul. Łakowa, Pl. Konstytucji 3 Maja - projekt drogowy.

Legenda symboli niestandardowych

— - zakres aktualizacji
- - - - - linie rozgraniczające M.P.Z.F.

zan. 22/2020 nr kancelaryjny SG 66422.1307.2020
 godło mapy: 6125220514, 6125220532
 Nie wykazuje się istnienia w terenie innych nie wykazanych na mapie sieci uzbrojenia terenowego, które miałyby być zgłoszone do inwentaryzacji powykonawczej.
 Granice wzniesiono na podstawie obciążającej numerycznej mapy ewidencyjnej udostępnionej przez PZKG Racibórz - spełniała wymagania dokładnościowe.
 Nie badano służebności drogowych.
 Uzasadnienie ZUD w zakresie gwarantowania uwolnienia z terści mapy.

Stwierdzam zgodność podkładu mapowego
z oryginałem

[illegible]