


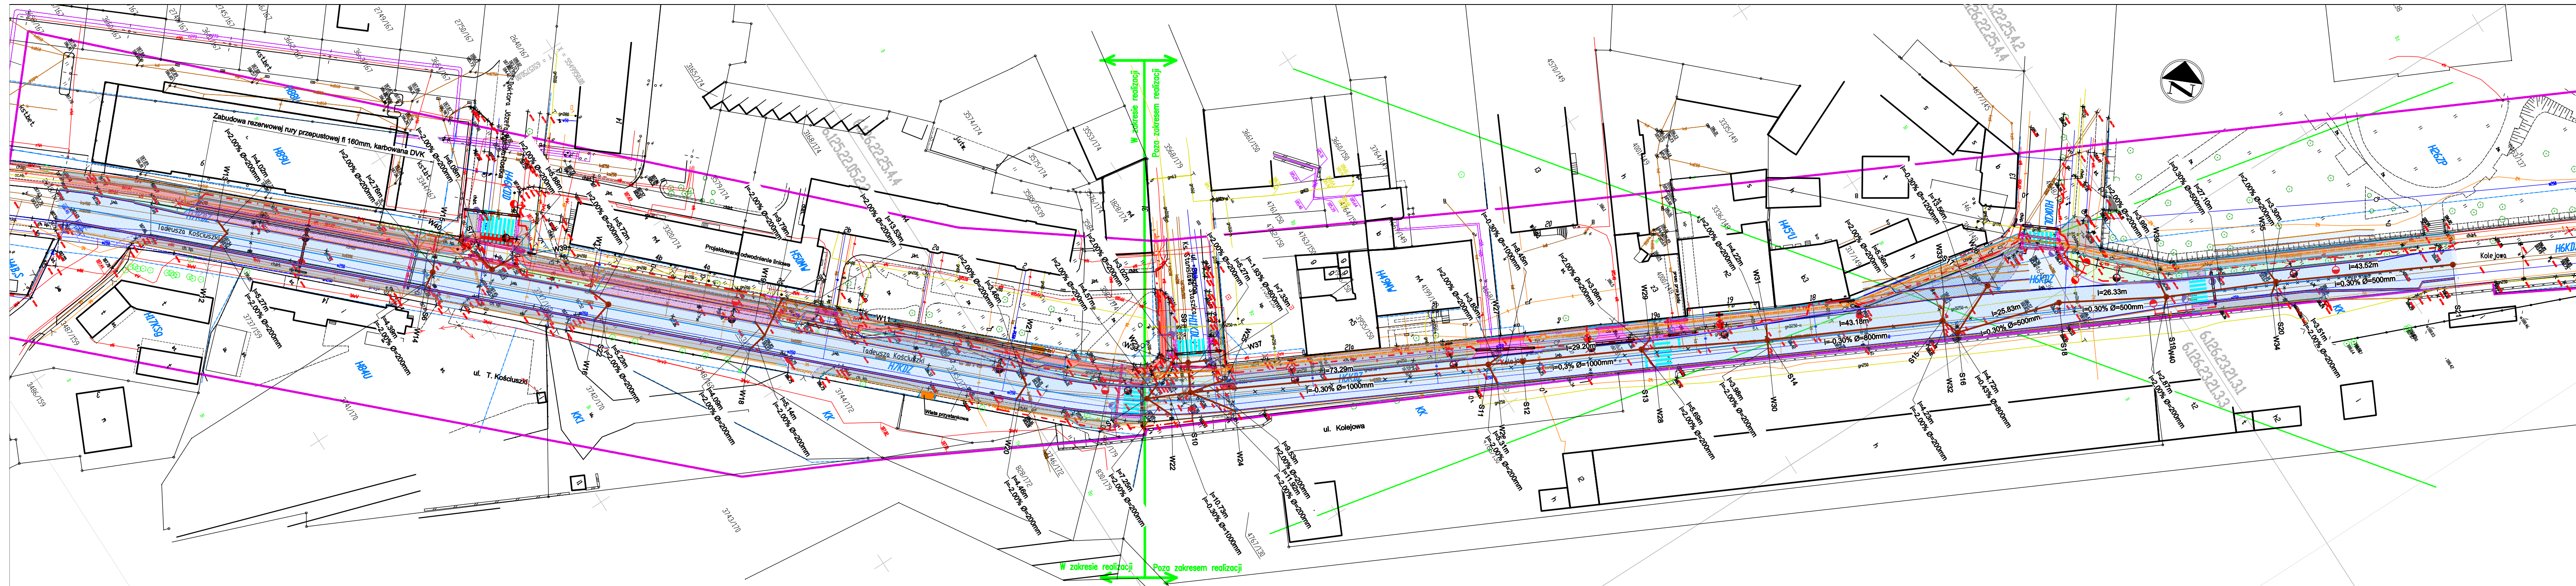

OZNACZENIA:

- Kanalizacja deszczowa do przebudowy
- Przebudowany wpuść deszczowy z przykanalikiem
- Przebudowana nawierzchnia jezdni bitumicznej
- Nawierzchnia ścieżki rowerowej z betonu asfaltowego
- Nawierzchnia chodników z kostki betonowej szarej
- Nawierzchnia zatoki autobusowej i innych powierzchni pasa drogowego z kostki granitowej
- Nawierzchnia zjazdów z kostki betonowej czerwonej
- Nawierzchnia zatoki postojowej z kostki betonowej szarej
- Nawierzchnia pobocza z destruktu asfaltowego
- Projektowane zieleńce
- Krawężnik obniżony 15x22cm na lewce betonowej
- Krawężnik 15x30cm na lewce betonowej
- Obrzeże 8x30cm na lewce betonowej
- Projektowany kanał technologiczny
- Drzewo do wytnięcia
- Istniejące wpuści do regulacji
- Istniejące wpuści do likwidacji
- Istniejące kanały odwodnienia do rozbudowy
- Proj. kostka integracyjna
- proj. rzeźbienie istniejących słupów oświetleniowych
- proj. rzeźbienie istniejących słupów oświetleniowych
- proj. doświetlenie przejść dla pieszych i
- proj. linia kablowa oświetlenia ulicznego
- zabezpieczenie kabl. NN rurami dwudzielnymi ϕ 110 mm
- niebieskimi z montażem równoległym rury razezowej
- zabezpieczenie kabl. SN rurami dwudzielnymi ϕ 180 mm
- czarnymi z montażem równoległym rury razezowej
- pozostałe rury ochronne

WYKONAWCA:		Projekty Inżynierskie Maria Krzyżowska
		34-331 Świnna, ul. Jesienna 4
NAZWA OPRACOWANIA:		
„Przebudowa drogi powiatowej nr 3548S ulic Łąkowej, Tadeusza Kościuszki i Kolejowej w Raciborzu na odcinkach: od Placu Konstytucji 3 Maja do ul. Główniej oraz od ul. Wandy do rejonu skrzyżowania z ul. Sejmową”.		
INWESTOR:	Powiat Raciborski	RYŚ. NR
ADRES:	Plac Okrzei 4, 47-400 Racibórz	6.2
TYTUŁ RYSUNKU:	Plan sytuacyjny odwodnienia - ul. Kościuski, ul. Kolejowa	SKALA 1:500
PROJEKTOWAŁ:		DATA: VI 2021 r.
SPRAWDZIŁ:		