


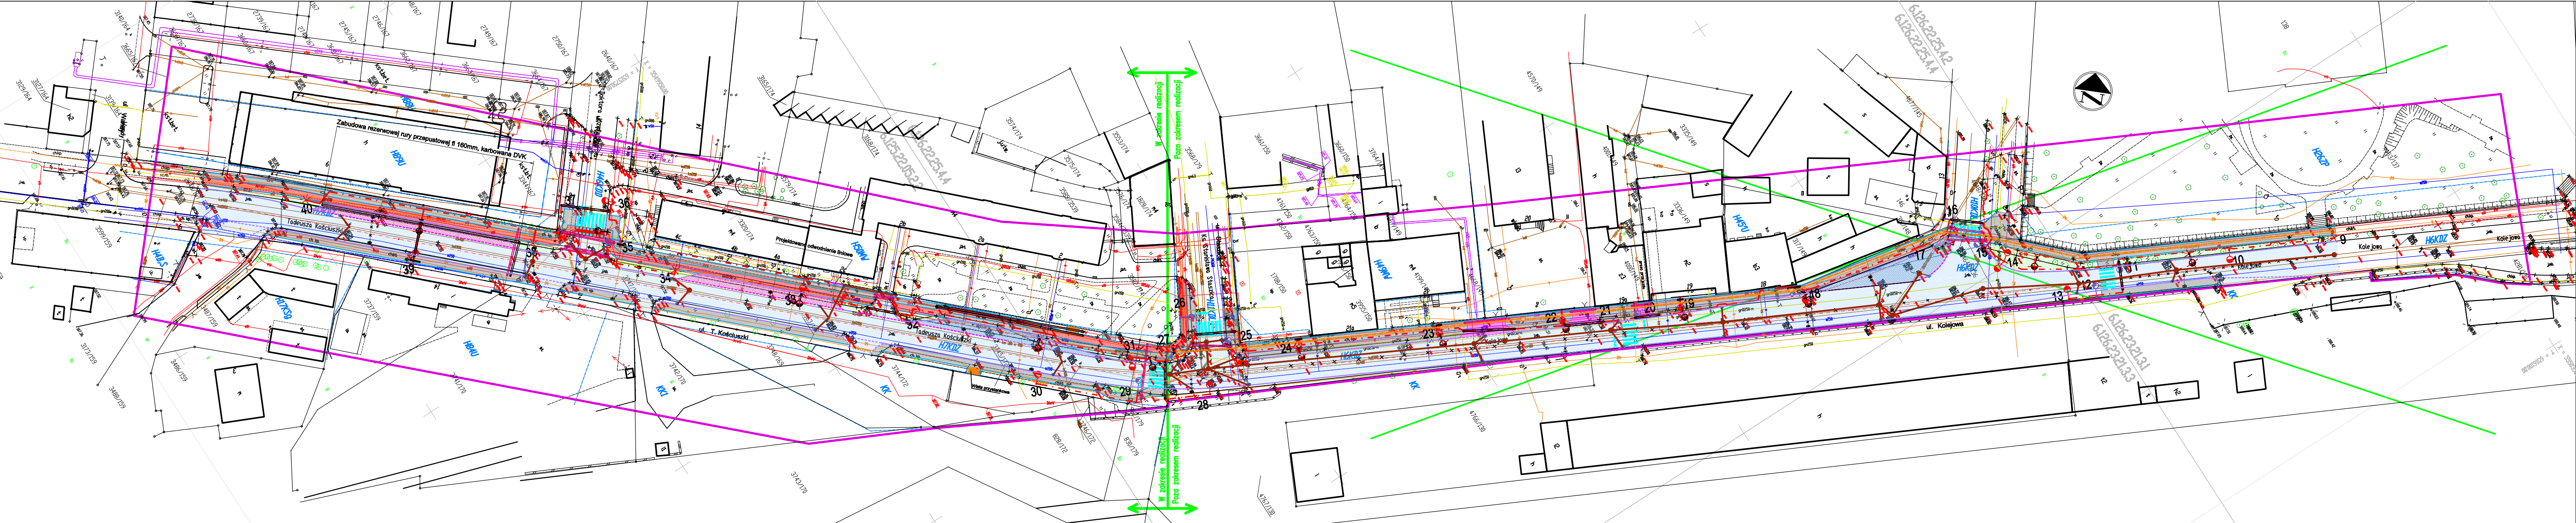

OZNACZENIA:

- proj. zastawienie istniejących słupów oświetleniowych kościuszkowych z przebudową ulicy lub ich wymiana
- proj. oświetlenie przejść dla pieszych i przejazdów rowerowych
- istn. istnienia ośw. ulicznego
- istn. istnienia ośw. ulicznego do demontażu
- proj. linia kablowa oświetlenia ulicznego
- rury ochronne

WYKONAWCA: Projekt Inżynierski Maria Krzyżowska		
34-331 Świnna, ul. Jesienna 4		
NAZWA OPRACOWANIA: „Przebudowa drogi powiatowej nr 33485 ulic Łękowej, Tadeusza Kościuszki i Kolejowej w Raciborzu na odcinkach: od Placu Komuny 13 Maju do ul. Górnickiej oraz od ul. Wandy do rejonu skrzyżowania z ul. Słomną”.		
INWESTOR:	Powiat Raciborski	rys. nr
ADRES:	Plac Okrzei 4, 47-400 Racibórz	1
TYTUŁ RYSUNKU:	Plan sytuacyjny - ul. T. Kościuszki i ul. Kolejowa	SKALA 1:500
DATA:	VI 2021 r.	
projektował:	branża elektryczna - oświetlenie	
mgr inż. Andrzej Góra upr. bud. 190/98		
sprawdził:	mgr inż. Przemysław Cierpiak upr. bud. SLK/5066/PWOE/13	
mgr inż. Krystian Kukuczka		