


OZNACZENIA:

- proj. rzestawienie istniejących słupów oświetleniowych kolidujących z przebudową ulicy lub ich wymiana
- proj. doświetlenie przejść dla pieszych i przejazdów rowerowych
- istn. latarnia ośw. ulicznego
- istn. latarnia ośw. ulicznego do demontażu
- proj. linia kablowa oświetlenia ulicznego
- rury ochronne

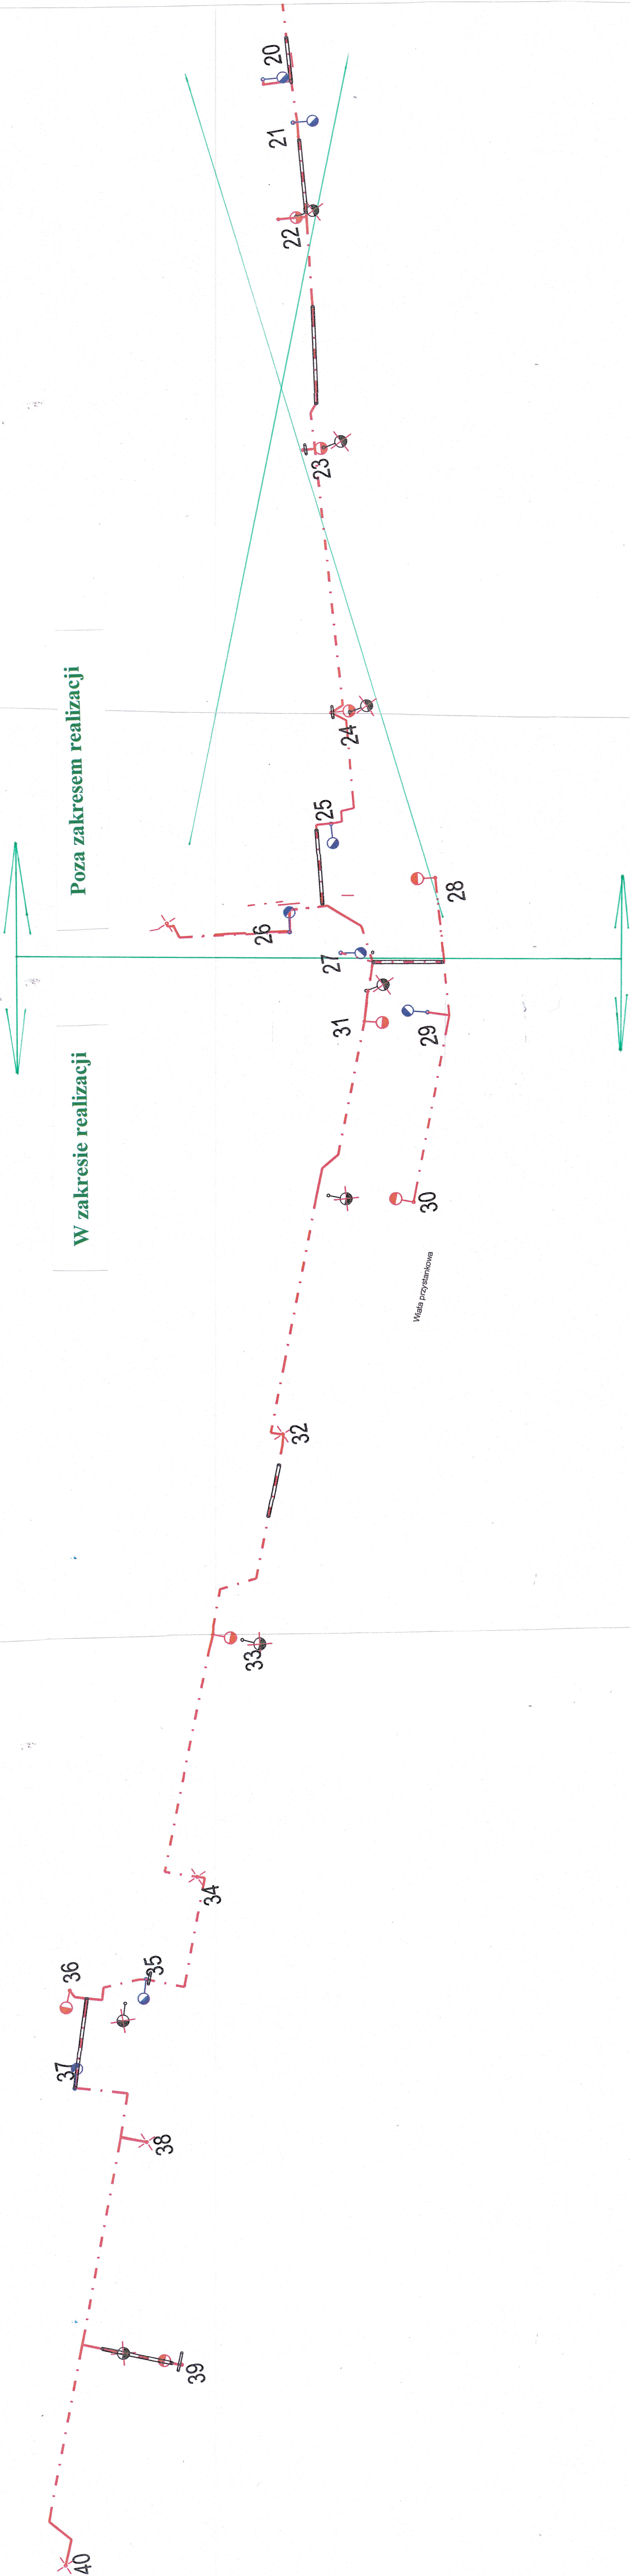

WYKONAWCA:			
Projekty Inżynierskie Maria Krzyżowska 34-331 Świnna, ul. Jesienna 4			
NAZWA OPRACOWANIA:			
„Przebudowa drogi powiatowej nr 3548S ulic Łąkowej, Tadeusza Kościuszki i Kolejowej w Raciborzu na odcinkach: od Placu Konstytucji 3 Maja do ul. Gwiżdżkiej oraz od ul. Wandy do rejonu skrzyżowania z ul. Sejmovą”.			
INWESTOR:	Powiat Raciborski	RYS. NR	3
ADRES:	Plac Okrzei 4, 47-400 Racibórz	SKALA 1:500	
TYTUŁ RYSUNKU:	Schemat sieci oświetlenia - ul. Kolejowej i ul. T. Kościuszki	DATA: VI 2021 r.	
projektował:	branża elektryczna - oświetlenie mgr inż. Andrzej Góra upr. bud. 190/98 <i>pan</i>		
sprawdził:	mgr inż. Przemysław Cierpiak upr. bud. SLK/5066/PWOE/13 <i>Kukuczka</i>		
opracował:	mgr inż. Krystian Kukuczka <i>Kukuczka</i>		