


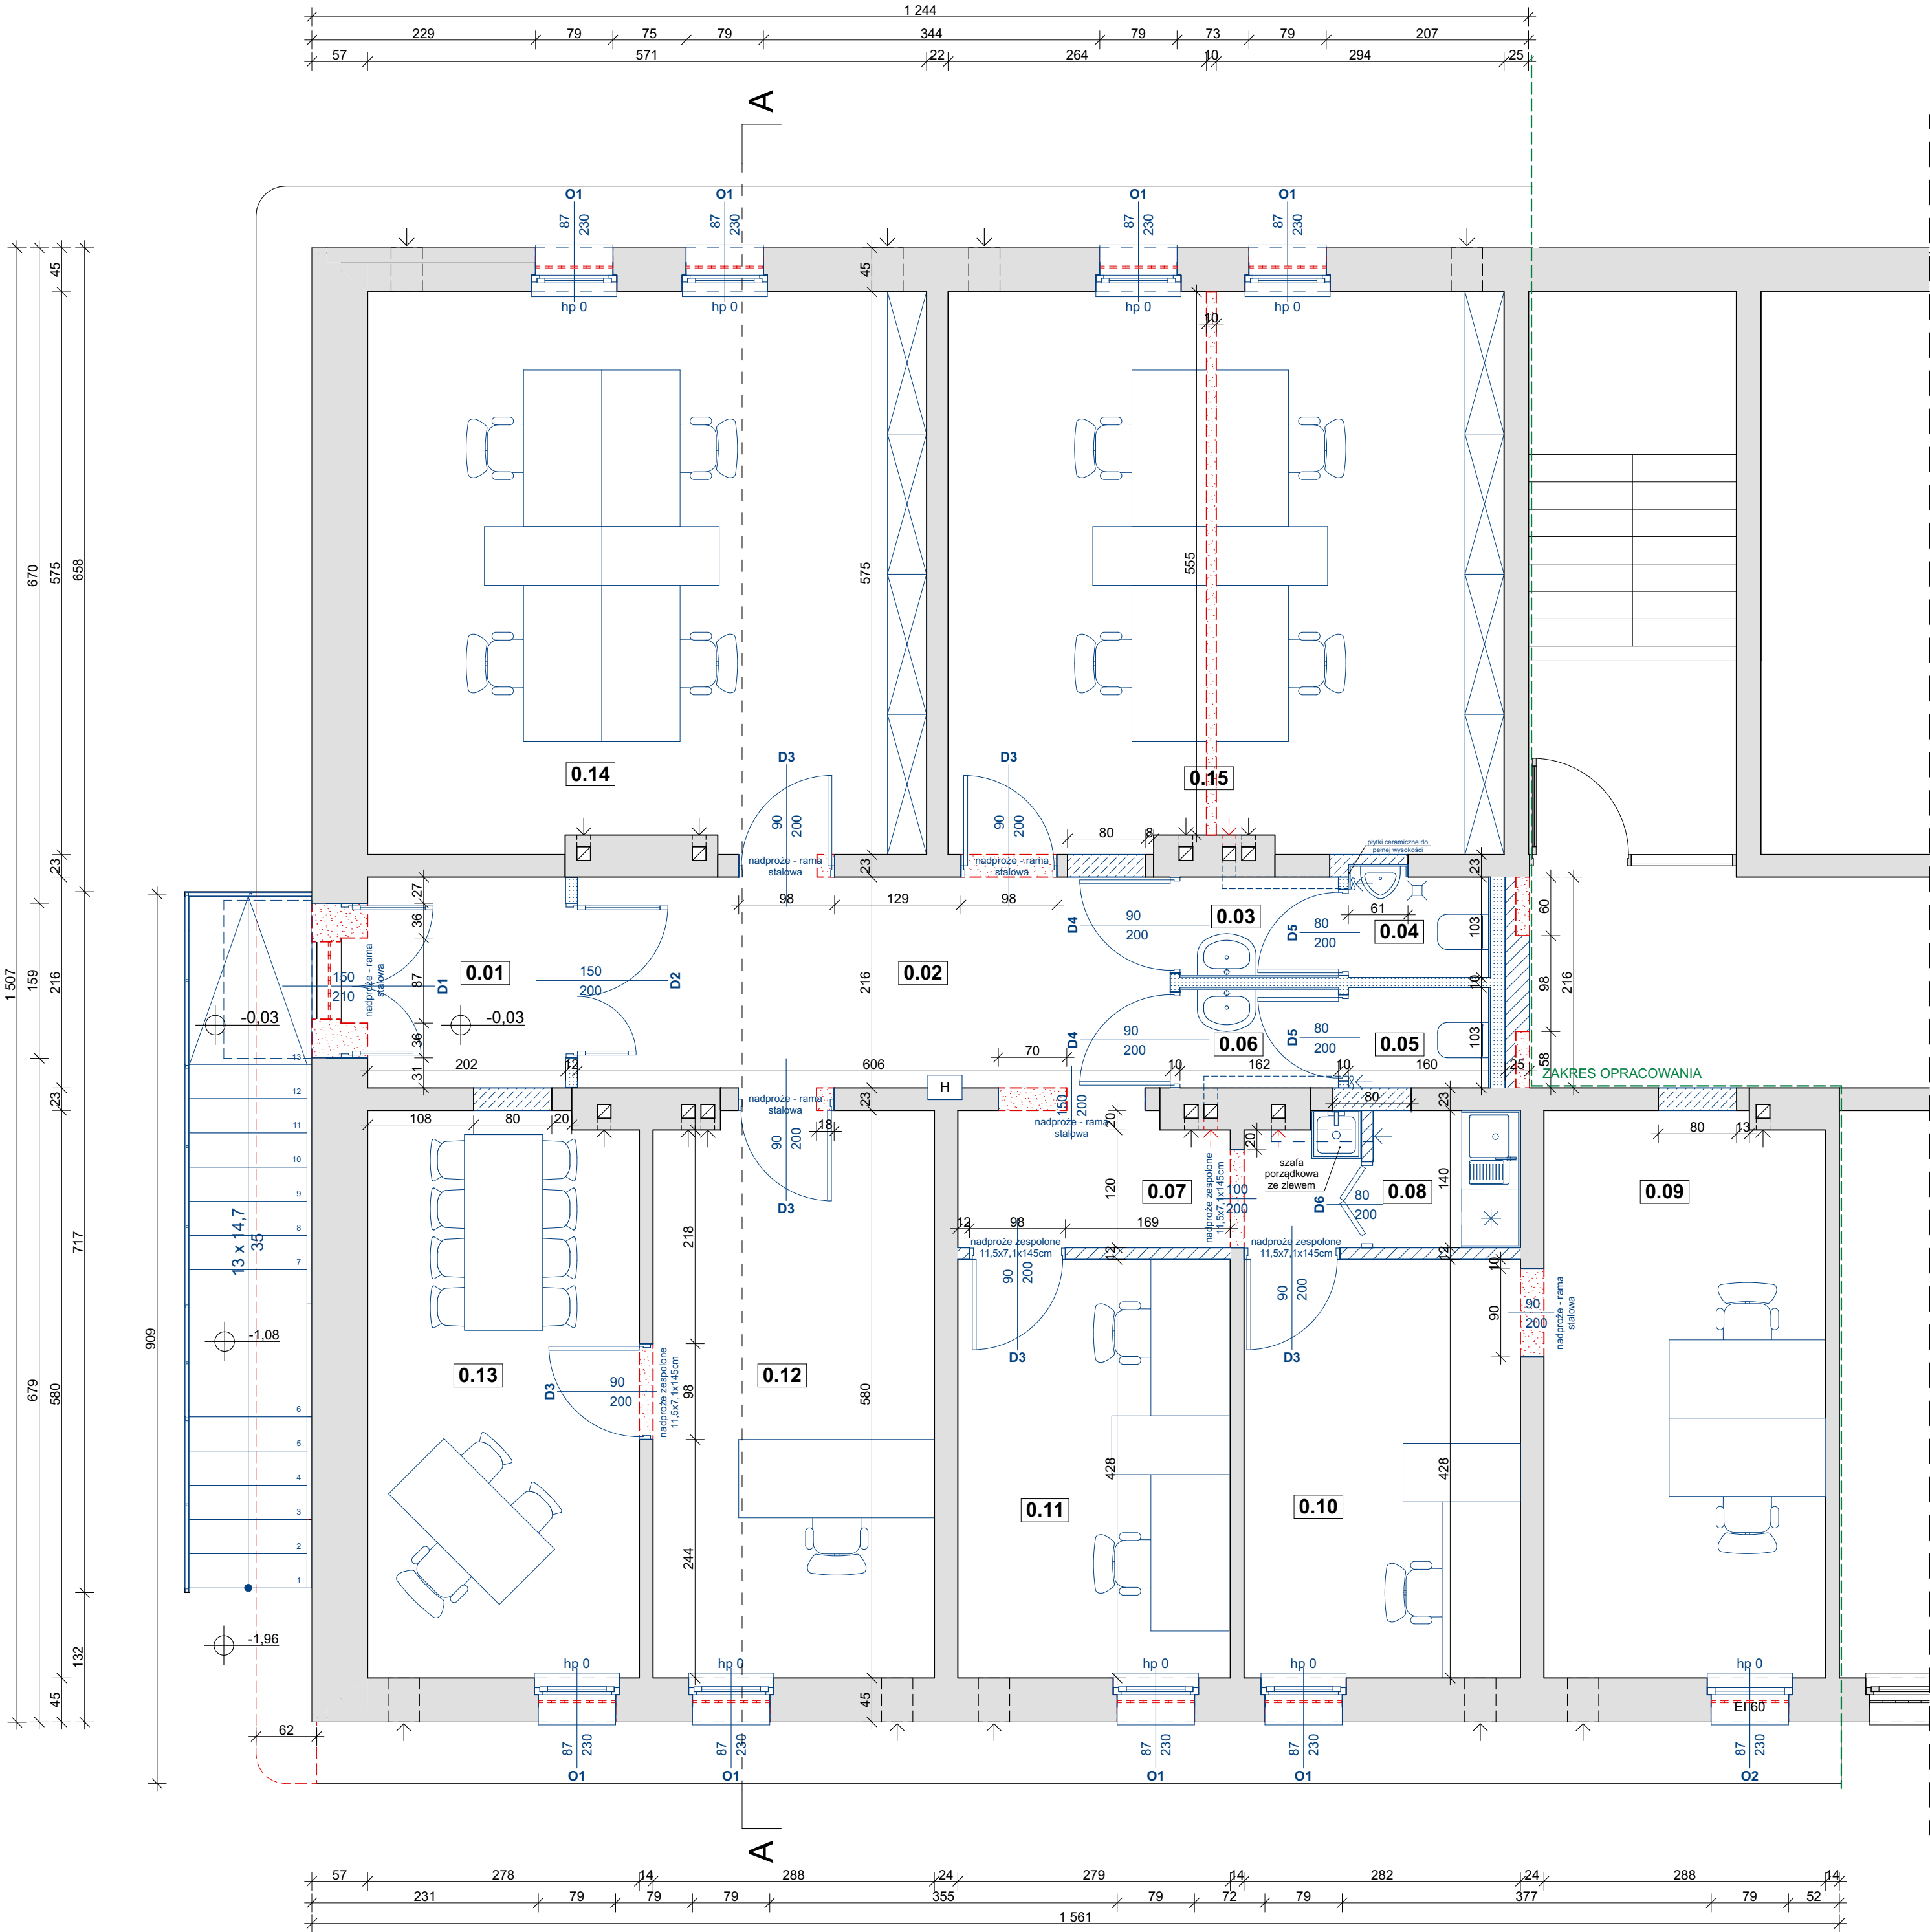

Zestawienie projektowanych pomieszczeń			
Nr	Nazwa	Rodzaj posadzki	Pow. [m2]
0.01	Wiatrołap	wykt. obiektowa	4,45
0.02	Komunikacja	wykt. obiektowa	13,02
0.03	umywalnia męska	pl. ceramiczne	1,64
0.04	WC męski	pl. ceramiczne	1,60
0.05	WC damski	pl. ceramiczne	1,49
0.06	umywalnia damska	pl. ceramiczne	1,64
0.07	komunikacja	wykt. obiektowa	5,44
0.08	aneks kuchenny	wykt. obiektowa	2,11
0.09	pom. biurowe nr 1	wykt. obiektowa	16,55
0.10	pom. biurowe nr 2	wykt. obiektowa	12,30
0.11	pom. biurowe nr 3	wykt. obiektowa	11,92
0.12	sekretariat	wykt. obiektowa	16,55
0.13	gabinet dyrektora	wykt. obiektowa	15,97
0.14	pom. biurowe nr 4	wykt. obiektowa	32,67
0.15	pom. biurowe nr 5	wykt. obiektowa	32,56
			169,91 m²

LEGENDA:

istniejące

projektowane

rozbiórki

DWstudio architektury Dominika Woźniak
47-470 Wojnowice, ul. Rośnika 28
tel. 0048/783707156 / dominikawkn@gmail.com
NIP 6392014890; REGON 369785535
www.dwstudioarch.pl

PROJEKT ROZBUDOWY BUDYNKU WRAZ ZE ZMIANĄ SPOSOBU UŻYTKOWANIA CZĘŚCI BUDYNKU ARCHIWUM NA CENTRUM USŁUG WSPÓLNYCH PRZY UL. OPOLSKA 5 W RACIBÓRZU

LOKALIZACJA:	ul. Opolska 5 Racibórz 47-400 dz. nr 115/1
INWESTOR:	Powiat Raciborski Plac Stefana Okrzei 4 Racibórz 47-400
PROJEKTANT:	mgr inż. arch. Henrieta Woźniak
OPRACOWANIE:	mgr inż. arch. Dominika Woźniak
RYSUNEK:	RZUT PARTERU, PROJEKT-ZMIANY
SKALA:	DATA: 1:50 CZERWIEC 2022
NR 4	