


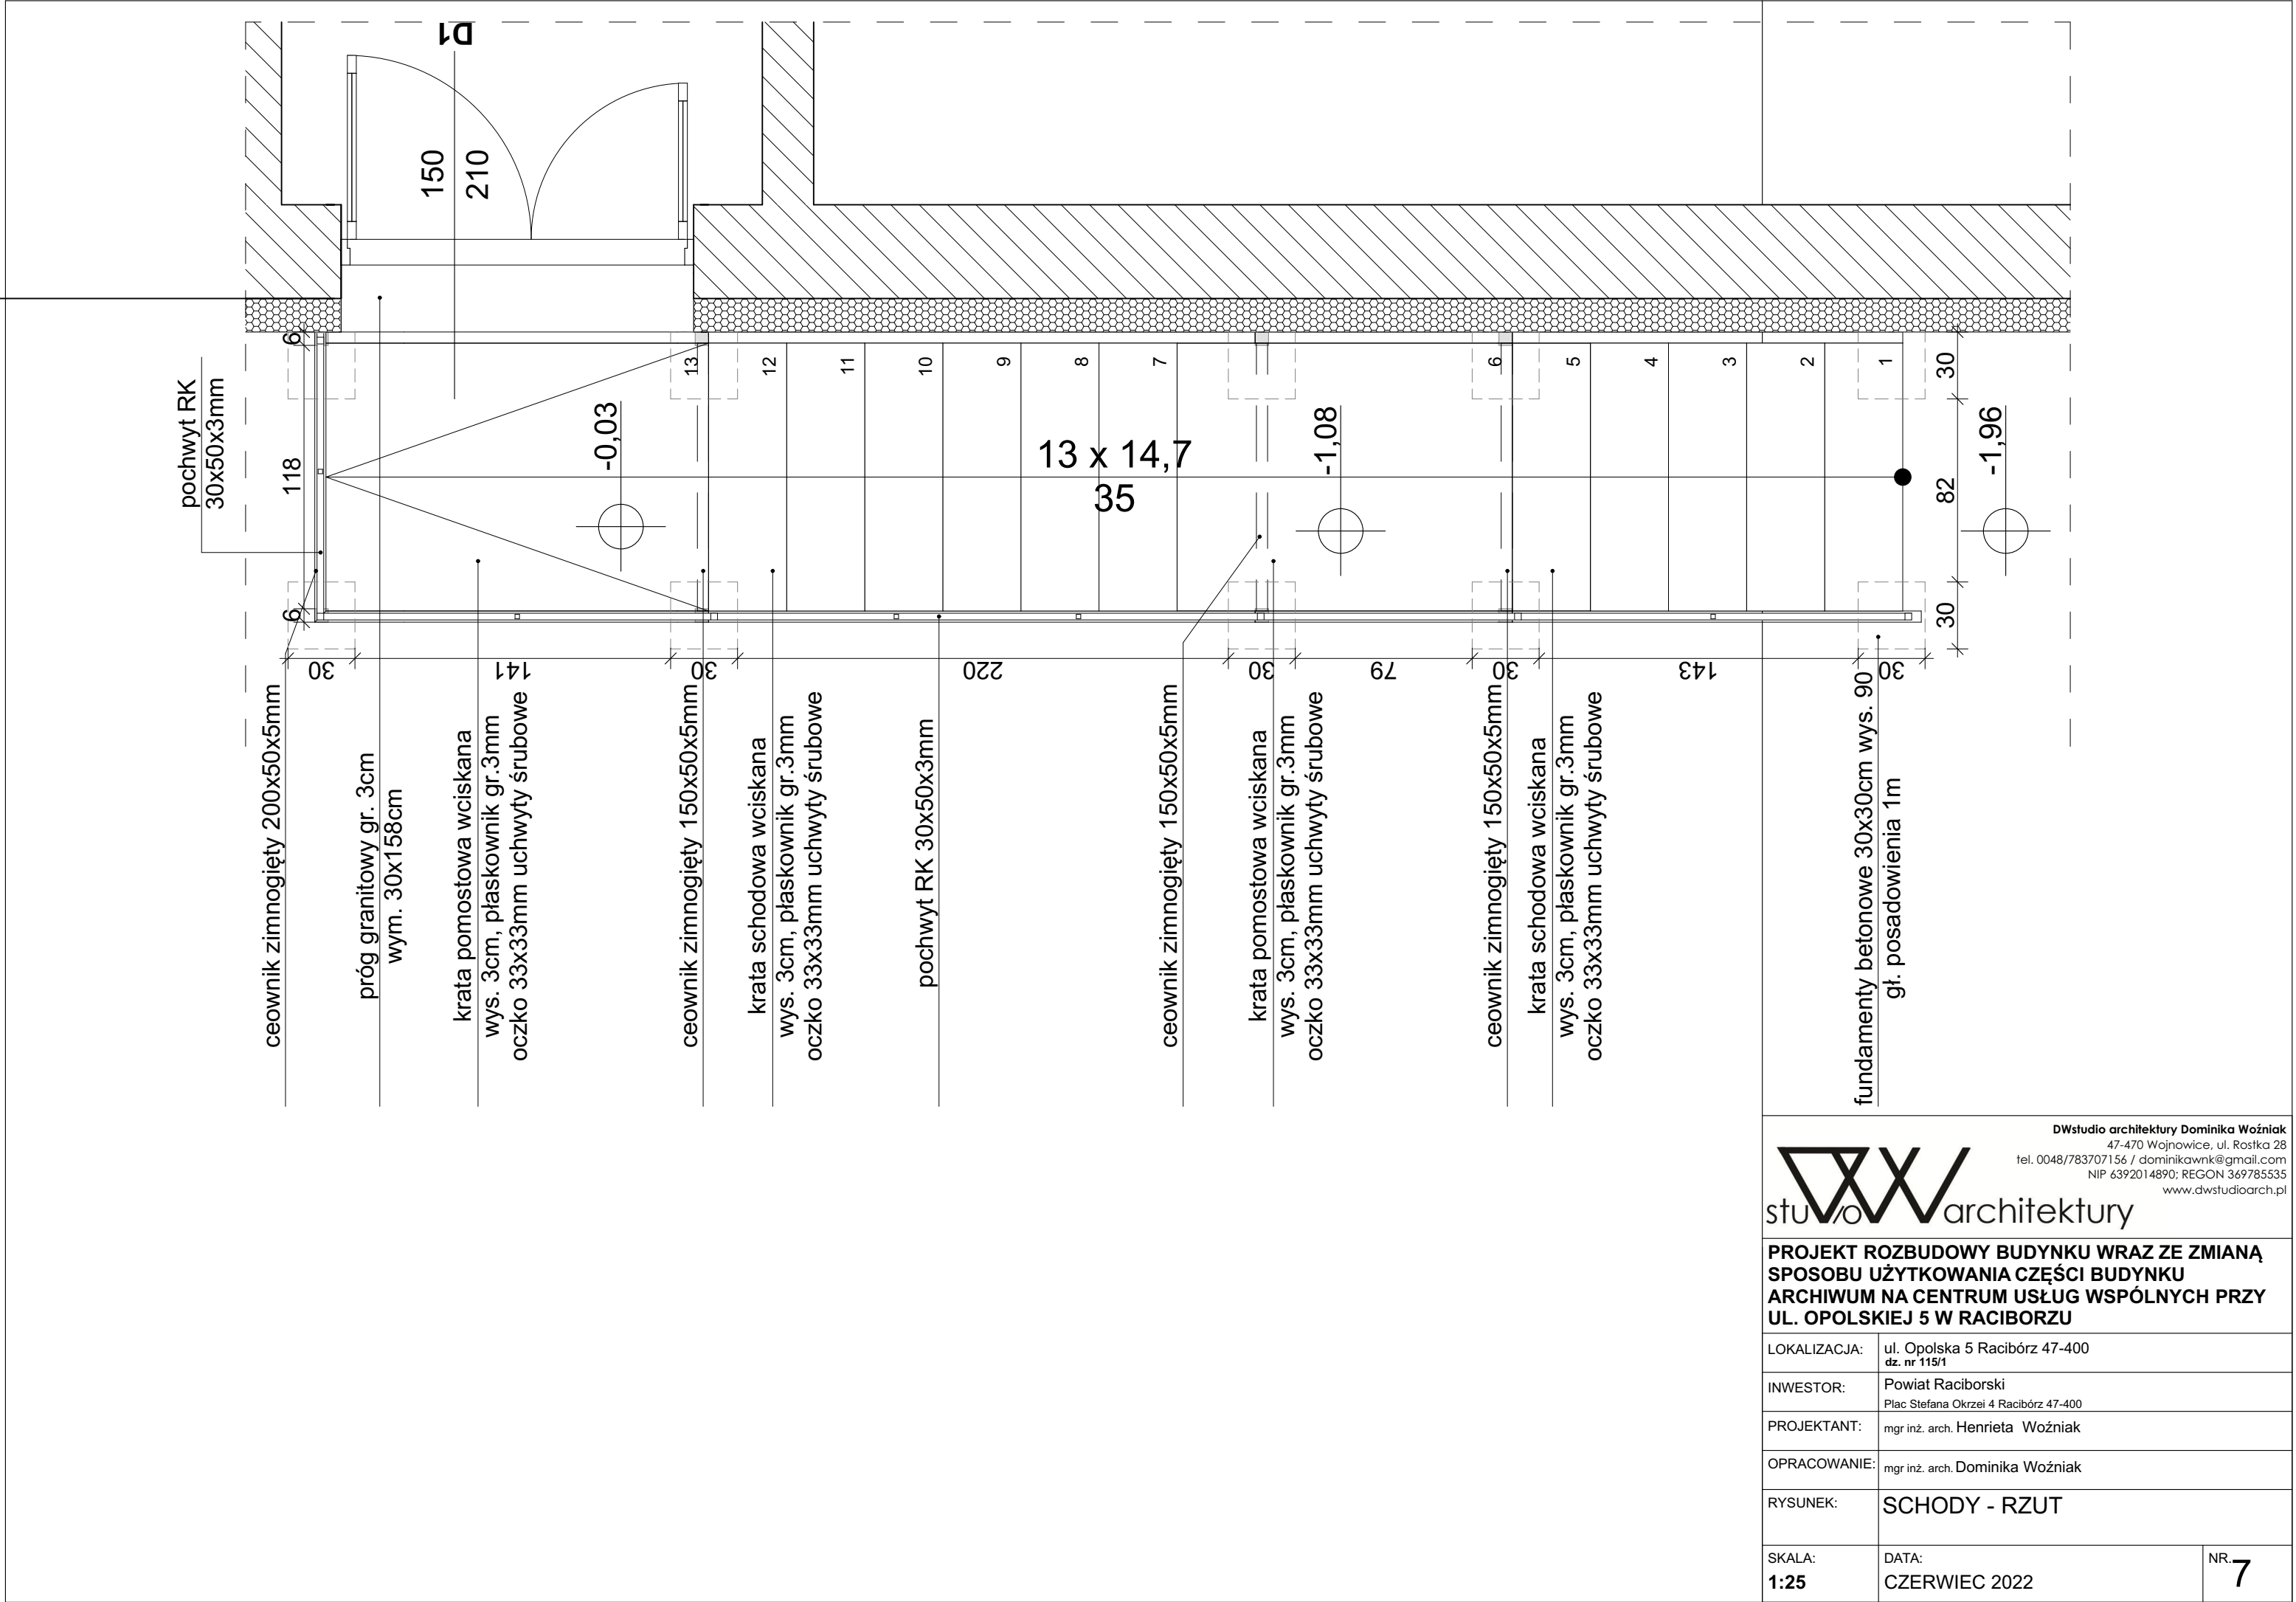

studio architektury

DWstudio architektury Dominika Woźniak

47-470 Wojnowice, ul. Rostka 28

tel. 0048/783707156 / dominikawnk@gmail.com

NIP 6392014890: REGON 369785535

www.dwstudioarch.pl

PROJEKT ROZBUDOWY BUDYNKU WRAZ ZE ZMIANĄ SPOSOBU UŻYTKOWANIA CZĘŚCI BUDYNKU ARCHIWUM NA CENTRUM USŁUG WSPÓLNYCH PRZY UL. OPOLSKIEJ 5 W RACIBÓRZU

LOKALIZACJA:

ul. Opolska 5 Racibórz 47-400
dz. nr 115/1

INWESTOR:

Powiat Raciborski
Plac Stefana Okrzei 4 Racibórz 47-400

PROJEKTANT:

mgr inż. arch. Henrieta Woźniak

OPRACOWANIE:

mgr inż. arch. Dominika Woźniak

RYSUNEK:

SCHODY - RZUT

SKALA:

1:25

DATA:

CZERWIEC 2022

NR.

7