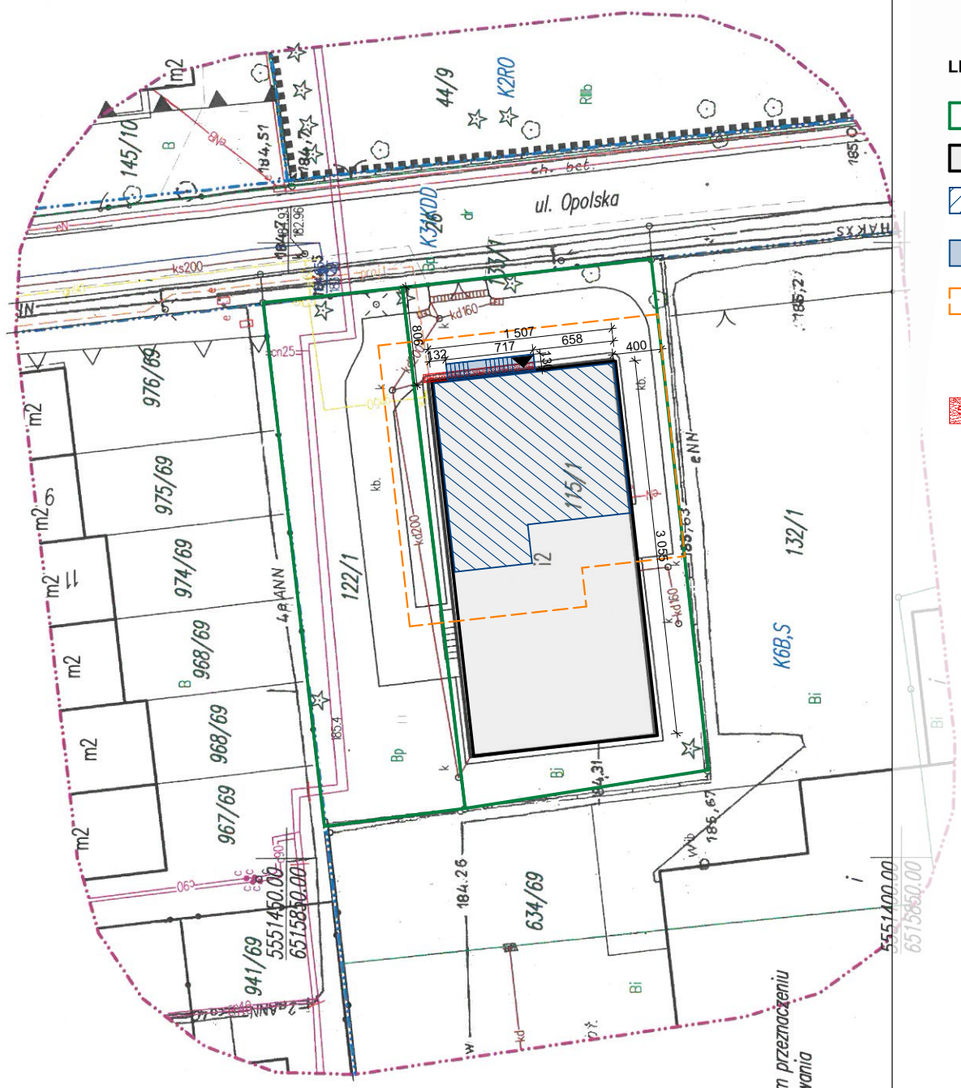

LEGENDA

- granica działki
- budynek podlegający rozbudowie
- część budynku objęta opracowaniem - zmiana sposobu użytkowania (parter)
- rozbudowa o schody zewnętrzne
- obszar oddziaływania

  wynikający z **§12** Rozporządzenia Ministra Infrastruktury z dnia 12.04.2002 w sprawie warunków technicznych jakim powinny odpowiadać budynki i ich usytuowanie DZ.U nr 75 poz 690 z późniejszymi zmianami dotyczy: działki nr **122/1** oraz **115/1**
- likwidacja chodnika, uzupełnienie kostką istniejącego podjazdu
- wejście do budynku

DWstudio architektury Dominika Woźniak
47-470 Wojnowice, ul. Rostka 28
tel. 0048/783707156 / dominikawnk@gmail.com
NIP 6392014890; REGON 369785535
www.dwstudioarch.pl

PROJEKT ROZBUDOWY BUDYNKU WRAZ ZE ZMIANĄ SPOSOBU UŻYTKOWANIA CZĘŚCI BUDYNKU ARCHIWUM NA CENTRUM USŁUG WSPÓLNYCH PRZY UL. OPOLSKIEJ 5 W RACIBORZU

LOKALIZACJA:	ul. Opolska 5 Racibórz 47-400 **dz. nr 115/1**
INWESTOR:	Powiat Raciborski Plac Stefana Okrzei 4 Racibórz 47-400
PROJEKTANT:	mgr inż. arch. Henrieta Woźniak
OPRACOWANIE:	mgr inż. arch. Dominika Woźniak
RYSUNEK:	ZAGOSPODAROWANIE TERENU
SKALA: **1:500**	DATA: CZERWIEC 2022
NR.	1

Mapa do celów projektowych

skala 1:500

Godło mapy w układzie 2000: 6.126.22.20.4.2 *Układ wysokościowy: KRONSZTAD 86*

Nie wyklucza się istnienia uzbrojenia podziemnego niezgłoszonego do geodezyjnej inwentaryzacji powykonawczej

Nie przewiduje się projektowania nowych obiektów na działkach 122/1 i 115/1 w odległości mniejszej bądź równej 4 m względem działek sąsiednich

Nie badano służebności gruntowych dla przedmiotowych działek

Miejscowy plan zagospodarowania przestrzennego został wniesiony w oparciu o uchwałę XXXII/469/2005 z dnia 25.05.2005 r.

Na wskazanym obszarze występuje projekt z narady koordynacyjnej nr: SG.6630.72.2017, Budowa telekomunikacyjnego przyłącza światłowodowego do budynku archiwum przy ul. Opolskiej 5 w Raciborzu.

Granice działki zostały wkreślone w oparciu o wektorową mapę ewidencyjną uzyskaną z PZGiK w Raciborzu, znaki graniczne przedmiotowej działki nie posiadają wymaganej dokładności

Niewszystkie dane ewidencyjne wskazane na niniejszej mapie spełniają wymagania dokładnościowe określone w przepisach.

Mapa jest prowadzona częściowo w postaci rastrowej systematycznie uzupełniana o dane wektorowe z zastosowaniem symboliki nieobowiązującej instrukcji K-1

SG.6642.2.854.2022

Woj.: śląskie
Pow.: raciborski
ID działek:
241101_1.0005.AR_5.115/1
241101_1.0005.AR_5.122/1
Obręb: 0005 OSTRÓG

działka: 115/1
pow.: 0,0851 ha
użytek: Bi – 0,0851 ha

działka: 122/1
pow.: 0,0489 ha
użytek: Bp – 0,0489 ha

Pomiar - usługi geodezyjne
47-480 Pietrowice Wlk
ul. Mickiewicza 4
NIP: 639-20-06-442
REGON: 243592038
tel.: 724 560 233; e-mail: pomiar@onet.eu

GEODETA
Damian Marcin Kozik

GEODETA UPRAWNIONY
świadectwo 21840
mgr inż. Daniel Griner

data: 16.05.2022

LEGENDA:

- *zakres opracowania*
- *linia rozgraniczająca teren o różnym przeznaczeniu lub różnych zasadach zagospodarowania*
- *nieprzekraczalna linia zabudowy*

Jestem świadomy odpowiedzialności karnej za złożenie fałszywych oświadczeń. Oświadczam, że operat techniczny zawierający rezultaty prac geodezyjnych, w wyniku których powstał niniejszy dokument uzyskał pozytywny wynik weryfikacji

Identyfikator zgłoszenia prac geodezyjnych	*SG.6642.2.854.2022*
Organ służby geodezyjnej, który otrzymał zgłoszenie	Starosta Raciborski
Wykonawca prac geodezyjnych	*Pomiar- usługi geodezyjne 47-480 Pietrowice Wlk ul. Mickiewicza 4 NIP: 639-20-06-442 REGON:243592038*
Nr oraz data sporządzenia dokumentu zawierającego wynik pozytywnej weryfikacji	*P.2411.2022.917 z dnia 27.05.2022 r.*
Imię i nazwisko oraz nr uprawnień zawodowych kierownika prac	*Daniel Griner nr uprawnień 21840 w zakresie 1, 2*