

STAROSTA RACIBORSKI
Plac Stefana Okrzei 4
47-400 RACIBÓRZ

Nr kancelaryjny: SG.6642.1.2398.2021

Województwo: śląskie

Powiat: raciborski

Jednostka ewidencyjna: 241101_1 Racibórz


Obręb ewidencyjny: 7 RACIBÓRZ

Godło mapy: 6.126.22.25.2.3

KOPIA MAPY ZASADNICZEJ

Skala 1:500



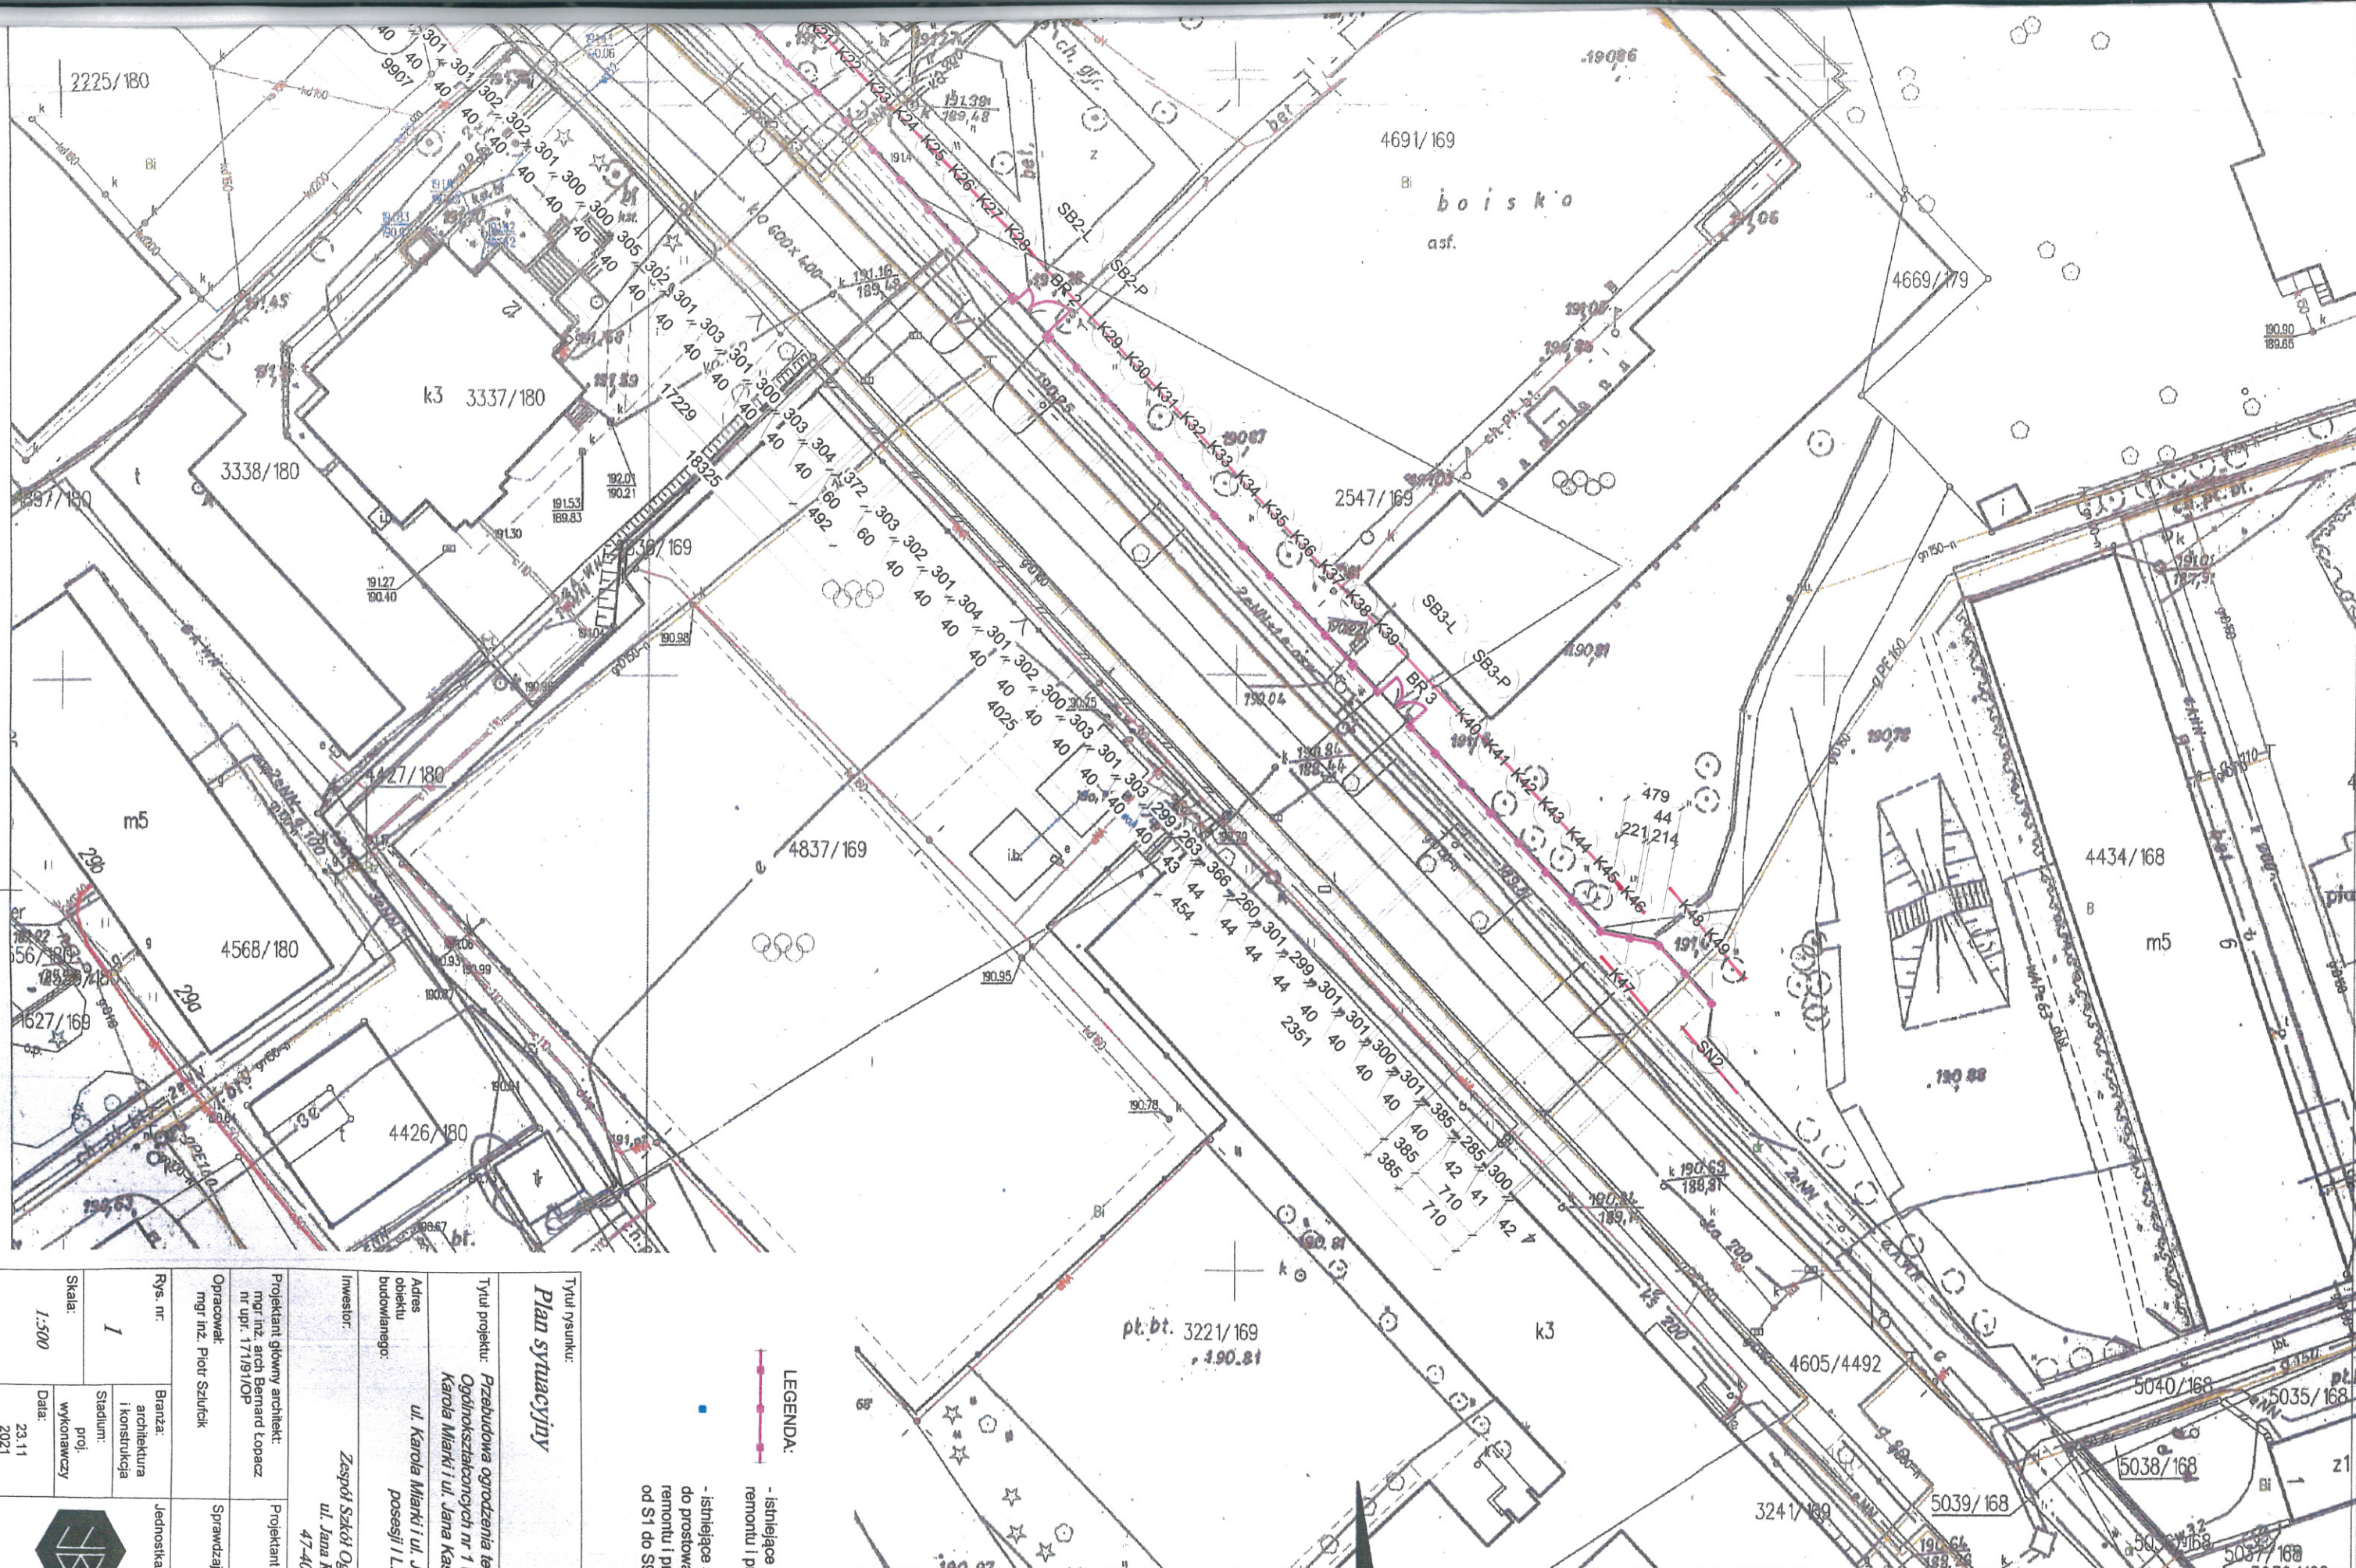

Plan sytuacyjny

Tytuł rysunku:		Tytuł projektu:	
Plan sytuacyjny		Przebudowa ogrodzenia terenu Zespołu Szkół Ogólnokształcących nr 1 w Raciborzu od strony ul. Karola Miarki i ul. Jana Kasprzowicza	
Adres obiektu budowlanego:		ul. Karola Miarki i ul. Jana Kasprzowicza w rejonie posesji I L.O. w Raciborzu	
Inwestor:		Zespół Szkół Ogólnokształcących nr 1 ul. Jana Kasprzowicza 11 47-400 Racibórz	
Projektant główny architekt: mgr inż. arch. Bernard Łopacz m. upr. 17181/OP		Projektant konstruktor:	
Opracował: mgr inż. Piotr Szulc		Sprawdzający konstruktor:	
Rys. nr:	Branża:	Jednostka projektowa:	
1	architektura i konstrukcja	PRACOWNIA PROJEKTOWA ARCHIDOM	
Skala: 1:500	Stadium: proj. wykonawczy	Bernard Łopacz ul. Śródkowa 5, 47-400 Racibórz	
Data: 23.11.2021			

LEGENDA:

- istniejące ogrodzenie do remontu i przebudowy
- istniejące słupy ogrodzeniowe do prostowania w pionie oraz remontu i przebudowy (słupy od S1 do S9)



Nie podlega opłacie skarbowej na podstawie art. 3 ustawy z dnia 16. 11. 2006 r. o opłacie skarbowej (t.j. Dz. U. z 2020 r. poz. 1546)

Nazwa organu prowadzącego państwowy zasób geodezyjny i kartograficzny	STAROSTA RACIBORSKI
Identyfikator ewidencyjny materiału zasobu	Pdmn. 2020.1
Nazwa materiału zasobu	MAPA ZASADNICZA
Data wykonania kopii	