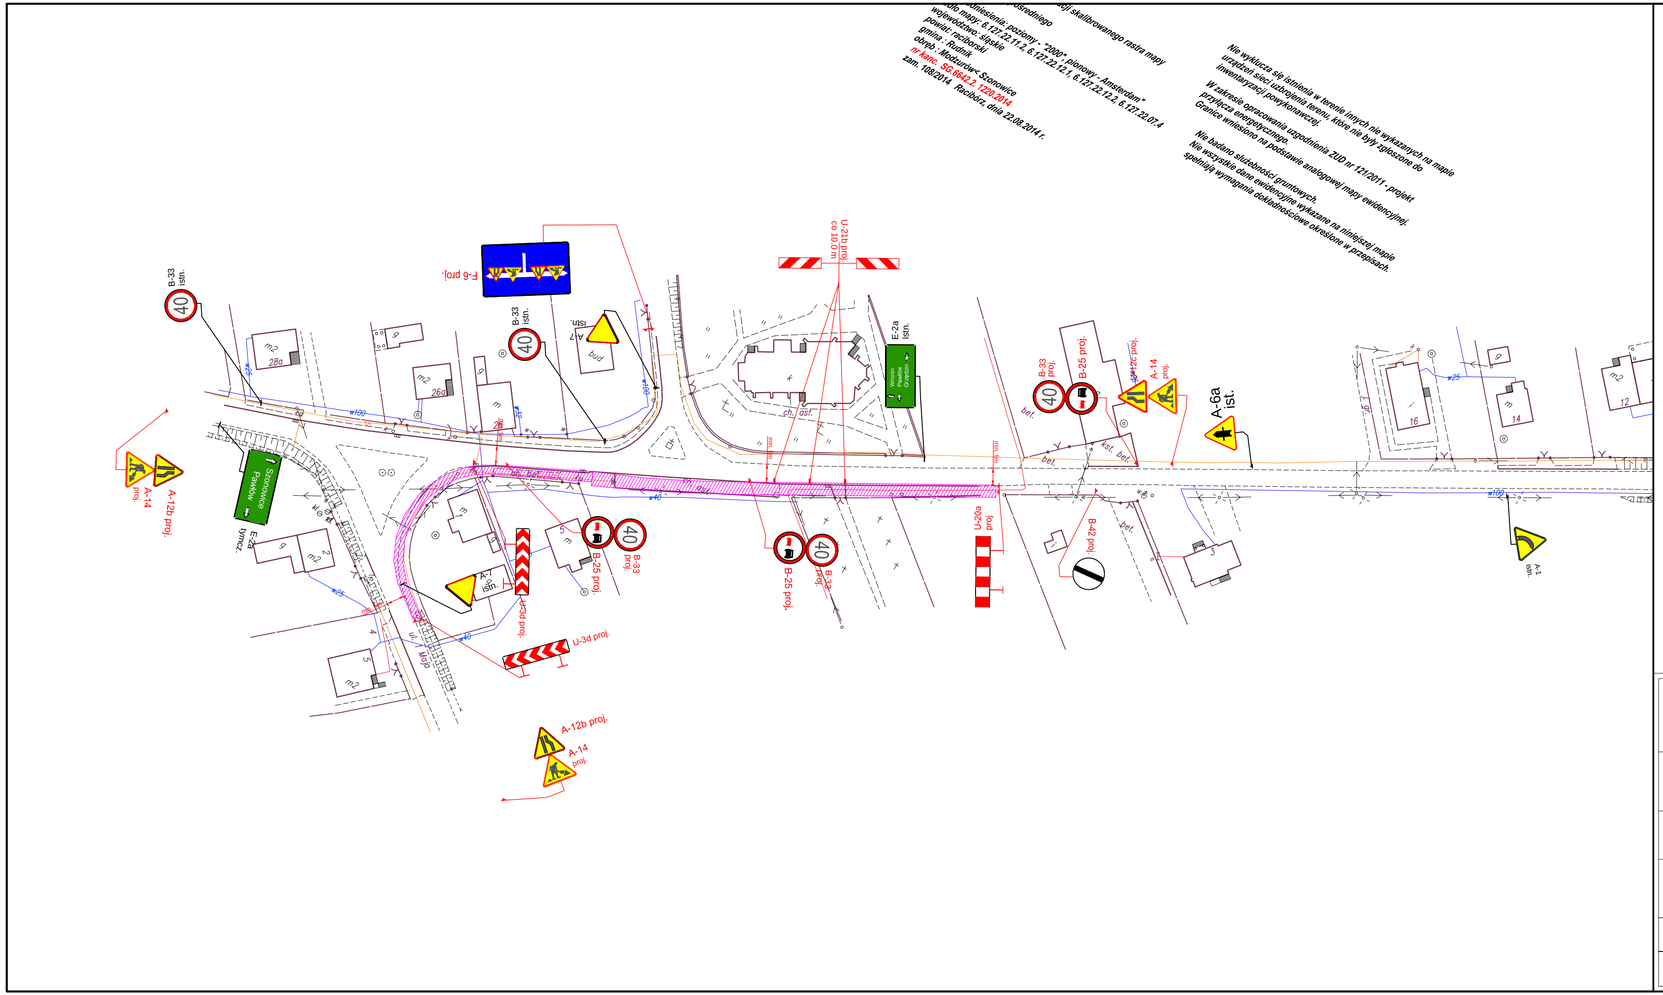
Szczegółowe rozmieszczenie znaków na mapie zasadniczej w skali 1:500 - arkusz nr 1
Szczegółowe rozmieszczenie znaków na mapie zasadniczej w skali 1:500 - arkusz nr 2
Szczegółowe rozmieszczenie znaków na mapie zasadniczej w skali 1:500 - arkusz nr 3
Szczegółowe rozmieszczenie znaków na mapie zasadniczej w skali 1:500 - arkusz nr