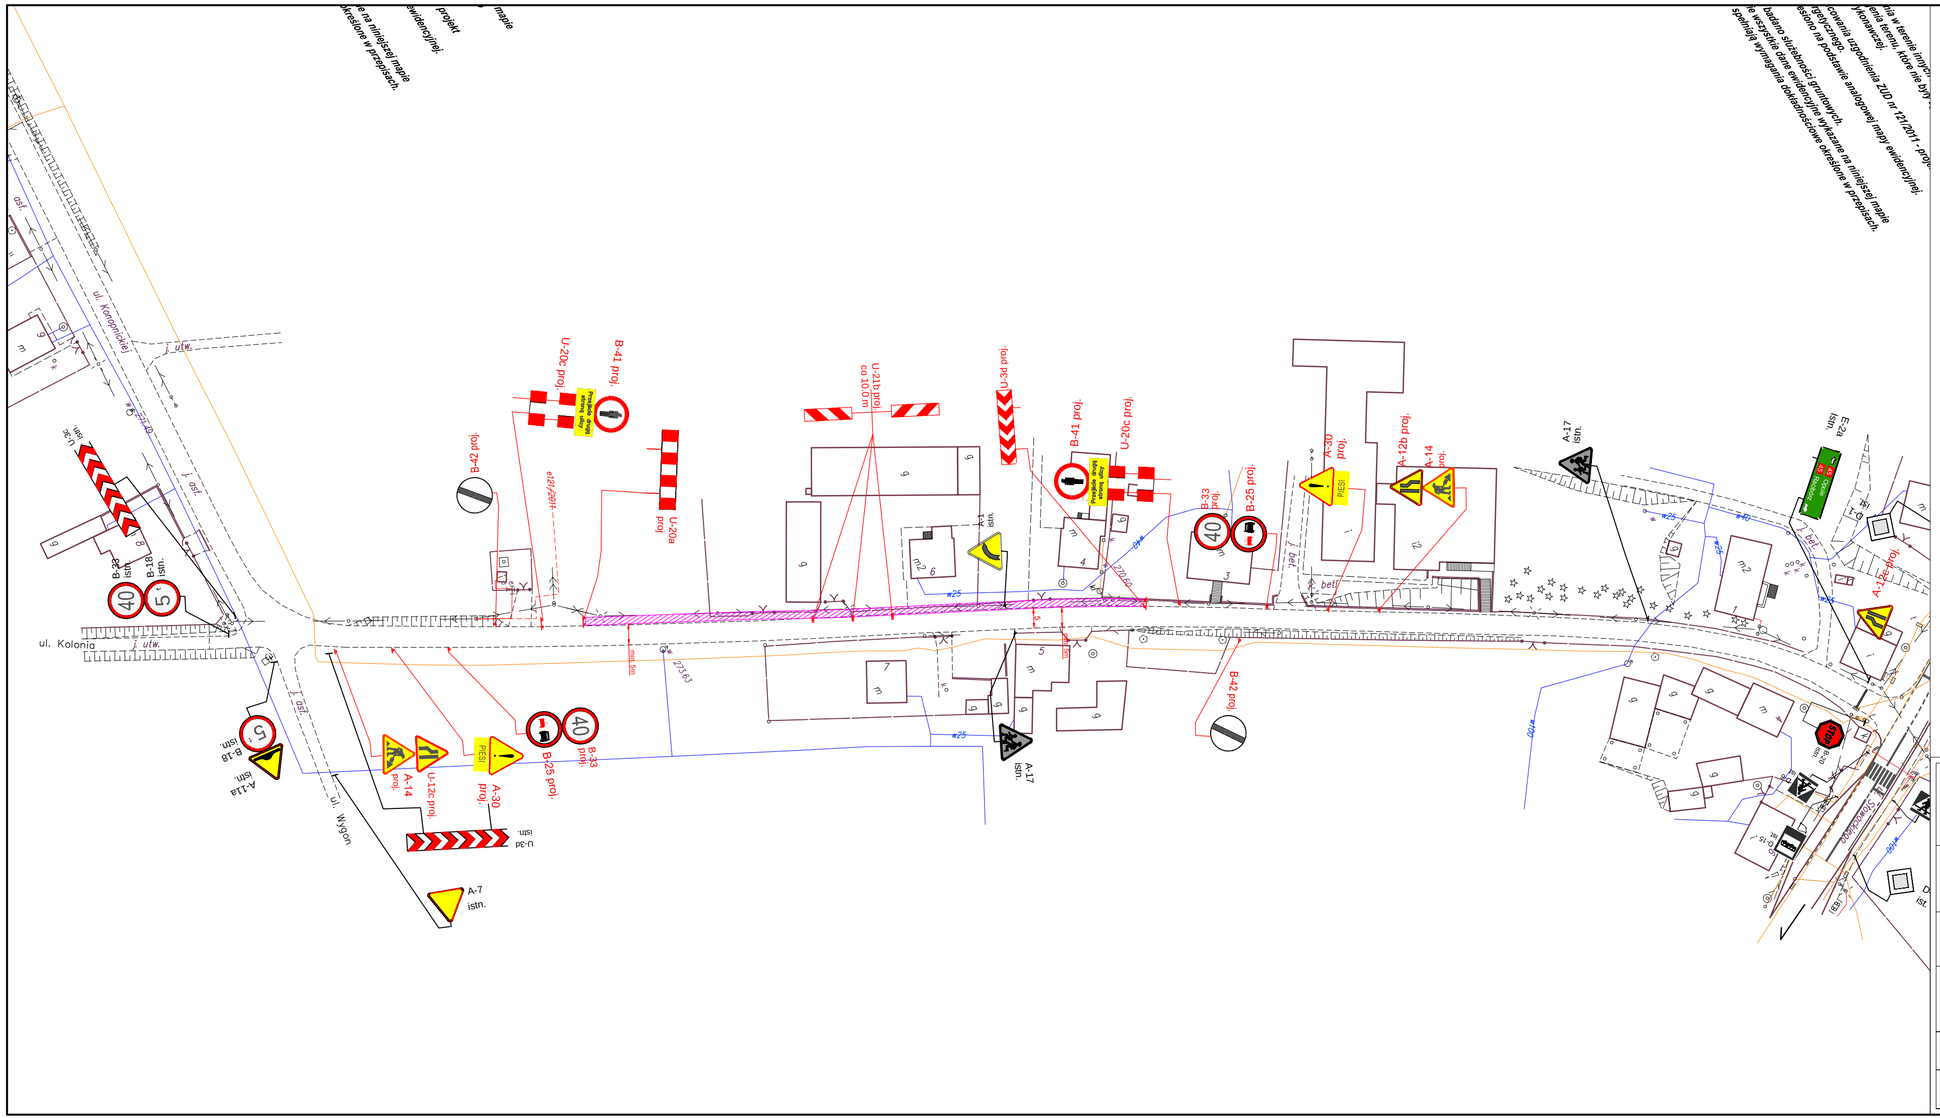
ul. Kolonia
ul. Wygon
Szpitalna
B-18 istn.
B-33 istn.
U-3e istn.
A-14 istn.
B-18 istn.
U-3d istn.
A-7 istn.
A-14 proj.
U-12c proj.
A-30 proj.
PIESI
B-25 proj.
B-33 proj.
B-42 proj.
U-20c proj.
B-41 proj.
U-20a proj.
U-21b proj. co 10.0 m
U-3d proj.
A-17 istn.
A-30 proj.
U-12b proj.
A-14 proj.
B-25 proj.
B-42 proj.
A-17 istn.
E-24 istn.
