
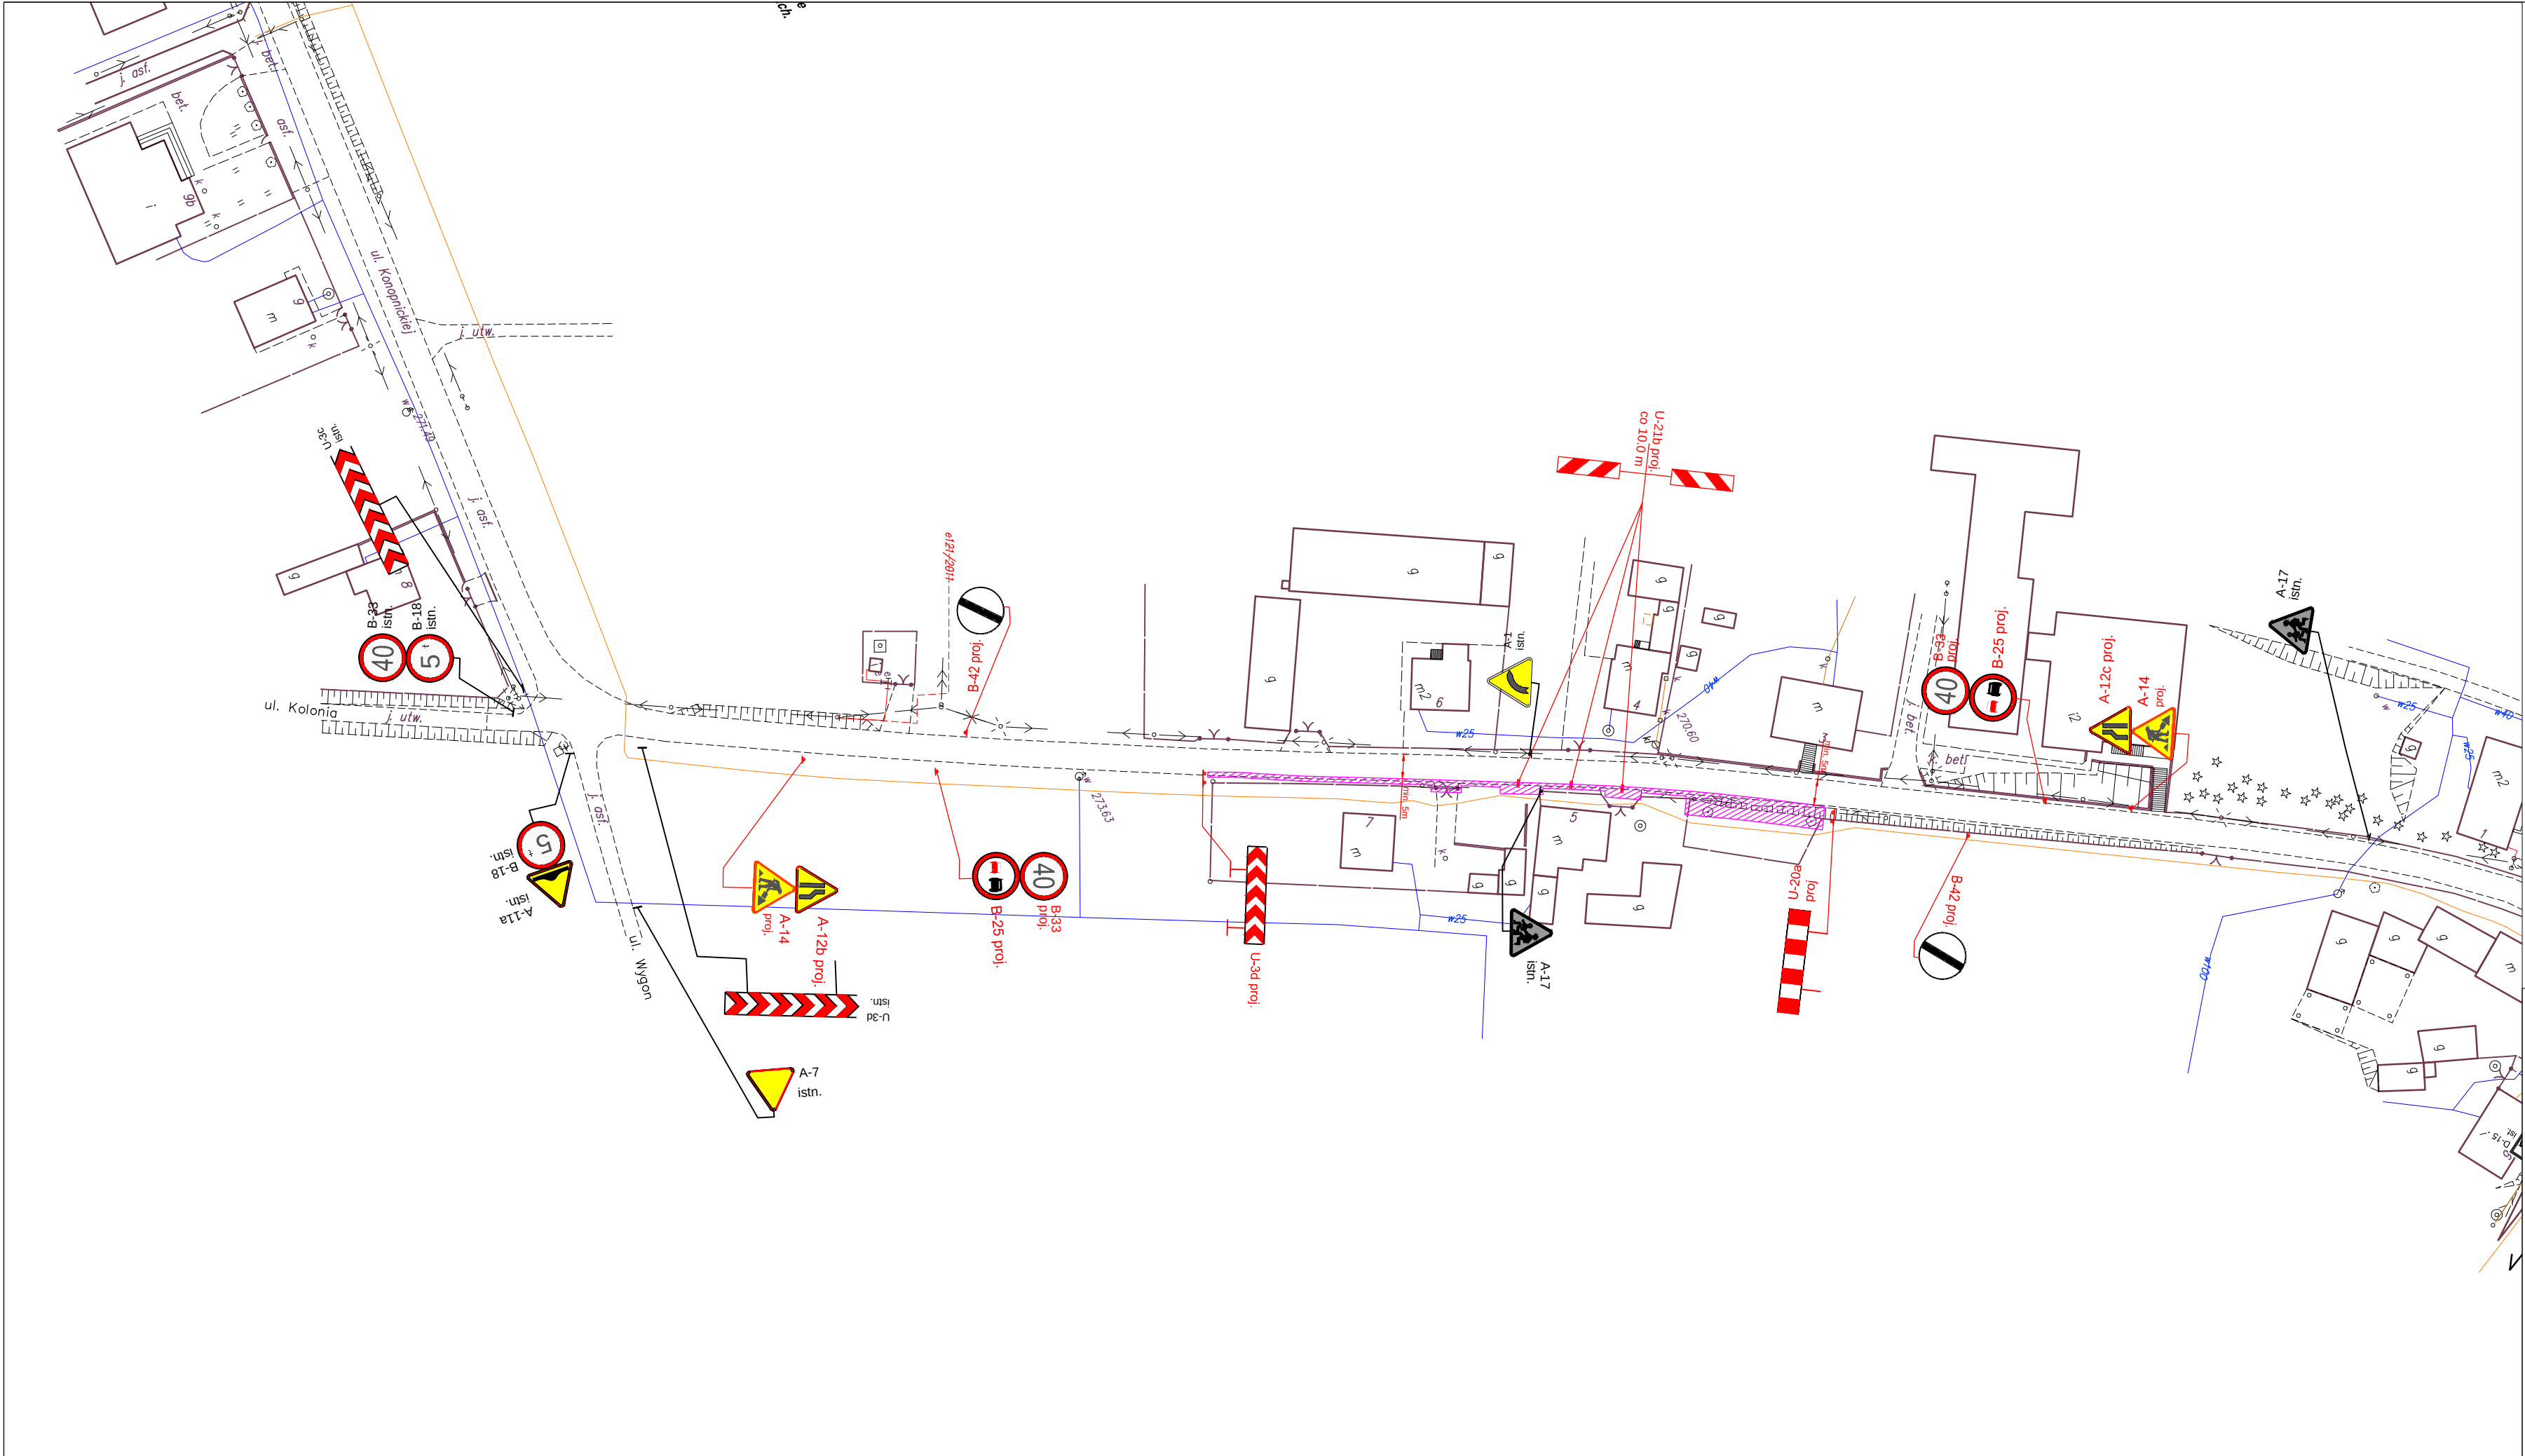
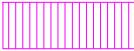


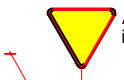

- OZNACZENIE:
-  Zakres robót budowlanych
 -  A-14 proj. proj. tymczasowe oznakowanie pionowe
 -  A-7 istn. istniejące oznakowanie pionowe

WYKONAWCA:
Biuro Projektów Drogowych Marcin Krzyżowski
43-430 Kowale, ul. Kowali 67

NAZWA OPRACOWANIA:
„Rozbudowa drogi powiatowej DP 3521S Szonowice - Modzurów”
organizacja ruchu na czas robót

INWESTOR: Powiat Raciborski		RYS. NR 3.12
ADRES: Plac Okrzei 4, 47-400 Racibórz		
TYTUŁ RYSUNKU:	Organizacja ruchu na czas robót - etap 12	SKALA 1:1000
		DATA: X 2014 r.
PROJEKTOWAŁ:	mgr inż. Marcin Krzyżowski, upr. SLK/4949/POOD/13	
OPRACOWAŁ:	inż. Marcin Pszczółka	