


 

LEGENDA:

Proj. elementy układu drogowego:

- proj. jezdnia – nawierzchnia asfaltowa
- proj. chodnik – kostka betonowa szara
- proj. zjazd – kostka betonowa czerwona
- proj. remont warstwy ścieralnej
- proj. pełna konstrukcja jezdni
- proj. utwardzenie zjazdów z destruktu bitumicznego
- kostka betonowa gr 8cm
istn. parking przeznaczony do remontu
- kostka betonowa gr 8cm
granitowa bezfazowa na ścieżce rowerowej
- proj. krawężnik betonowy 15x30cm
- proj. krawężnik betonowy obniżony 15x22cm
- proj. krawężnik betonowy 20x30cm (wlot DK45)
- proj. krawężnik betonowy obniżony 20x25cm (wlot DK45)
- proj. obrzeże betonowe
- proj. ściek przykrawężnikowy
- proj. krawędź jezdni

granicie działek

numery działek inwestycyjnych

0+200
kilometrąz projektowany

remontowany przepust, Ø400mm

proj. bariera ochronna

proj. konstrukcja oporu – prefabrykaty L

Istn. drzewa do wycięcia


istniejące ogrodzenia do likwidacji

ogrodzenie przestawione

projektowana skarpa

Proj. sieci w zakresie opracowania:

- proj. wpust uliczny z przykanalikiem
- proj. kanalizacja deszczowa
- proj. przebudowa linii napowietrznej elektrycznej
- proj. przebudowa linii napowietrznej teletechnicznej

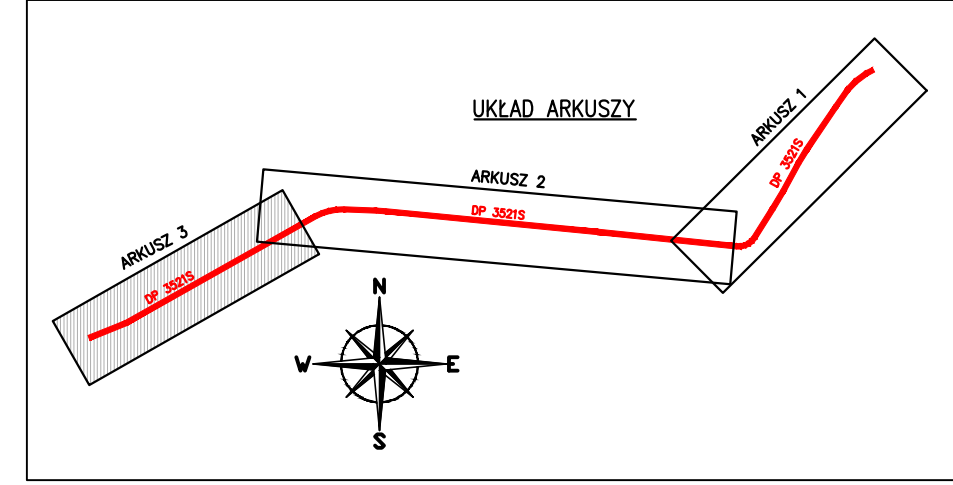

WYKONAWCA:
Biuro Projektów Drogowych Marcin Krzyżowski
43-430 Kowale, ul. Kowali 67

NAZWA OPRACOWANIA:
„Rozbudowa drogi powiatowej nr 3521S Szonowice - Modzurów”

INWESTOR: Powiat Raciborski
ADRES: Plac Okrzei 4, 47-400 Racibórz

TYTUŁ RYSUNKU: Plan zagospodarowania 3

PROJEKTOWAŁ: mgr inż. Marcin Krzyżowski SLK/4949/POOD/13

SPRAWDZIŁ: mgr inż. Łukasz Wandzel, upr. SLK/3468/POOD/10

PROJEKTOWAŁ: inż. Janusz Janowski - 456/79

SPRAWDZIŁ: inż. Mirosław Marciniak, upr. nr: MAP/0457/PWOE/09

PROJEKTOWAŁ: mgr inż. Ryszard Szpitalniak upr. DT-WBT/02428/030

SPRAWDZIŁ: mgr inż. Grzegorz Stachowski SLK/2930/PWOE/09

SPRAWDZIŁ: inż. Stanisław Chmielewski SLK/2971/PWOE/10